


# Vivienda 14

3 Dormitorios



Vivienda Tipo:	14
Nº Viviendas:	1
S. Útil Aprox. V.P.C: (Incluida Sup. Comp. de Terrazas)	89,41 m <sup>2</sup>

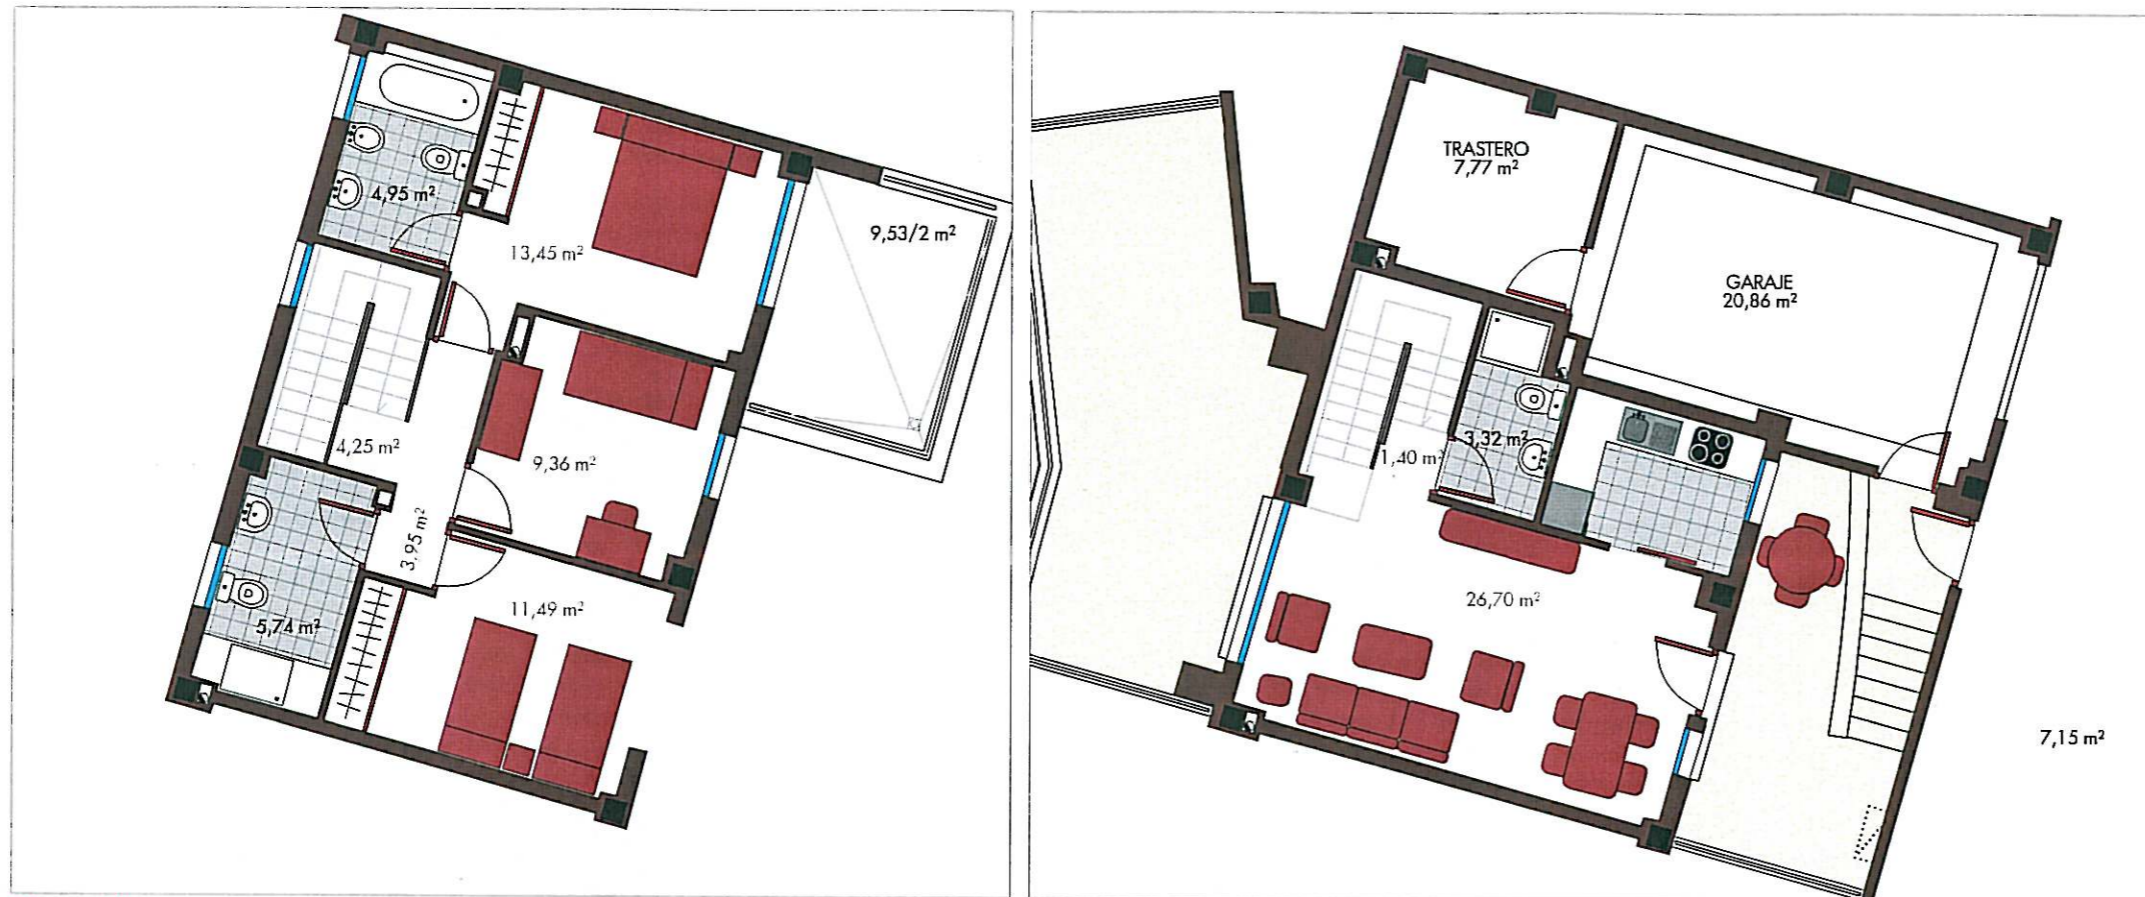

Planta Alta

Planta Baja

Esquema de Ubicación de la Parcela

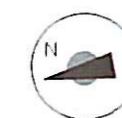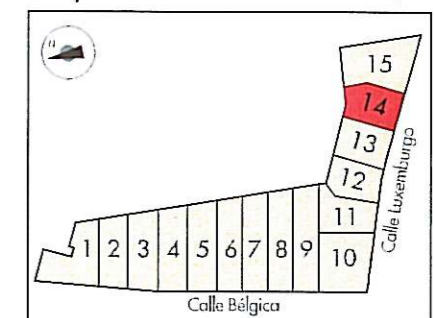

**15 VIVIENDAS**  
EN LA PARCELA P-20 DEL P.P. ARUP 3/9 "TIRO DE PICHÓN, ÁVILA.

El presente documento es informativo y podrá experimentar variaciones por exigencias técnicas o jurídicas.  
El mobiliario es meramente descriptivo y no se entrega con la vivienda.



Promueve:

