
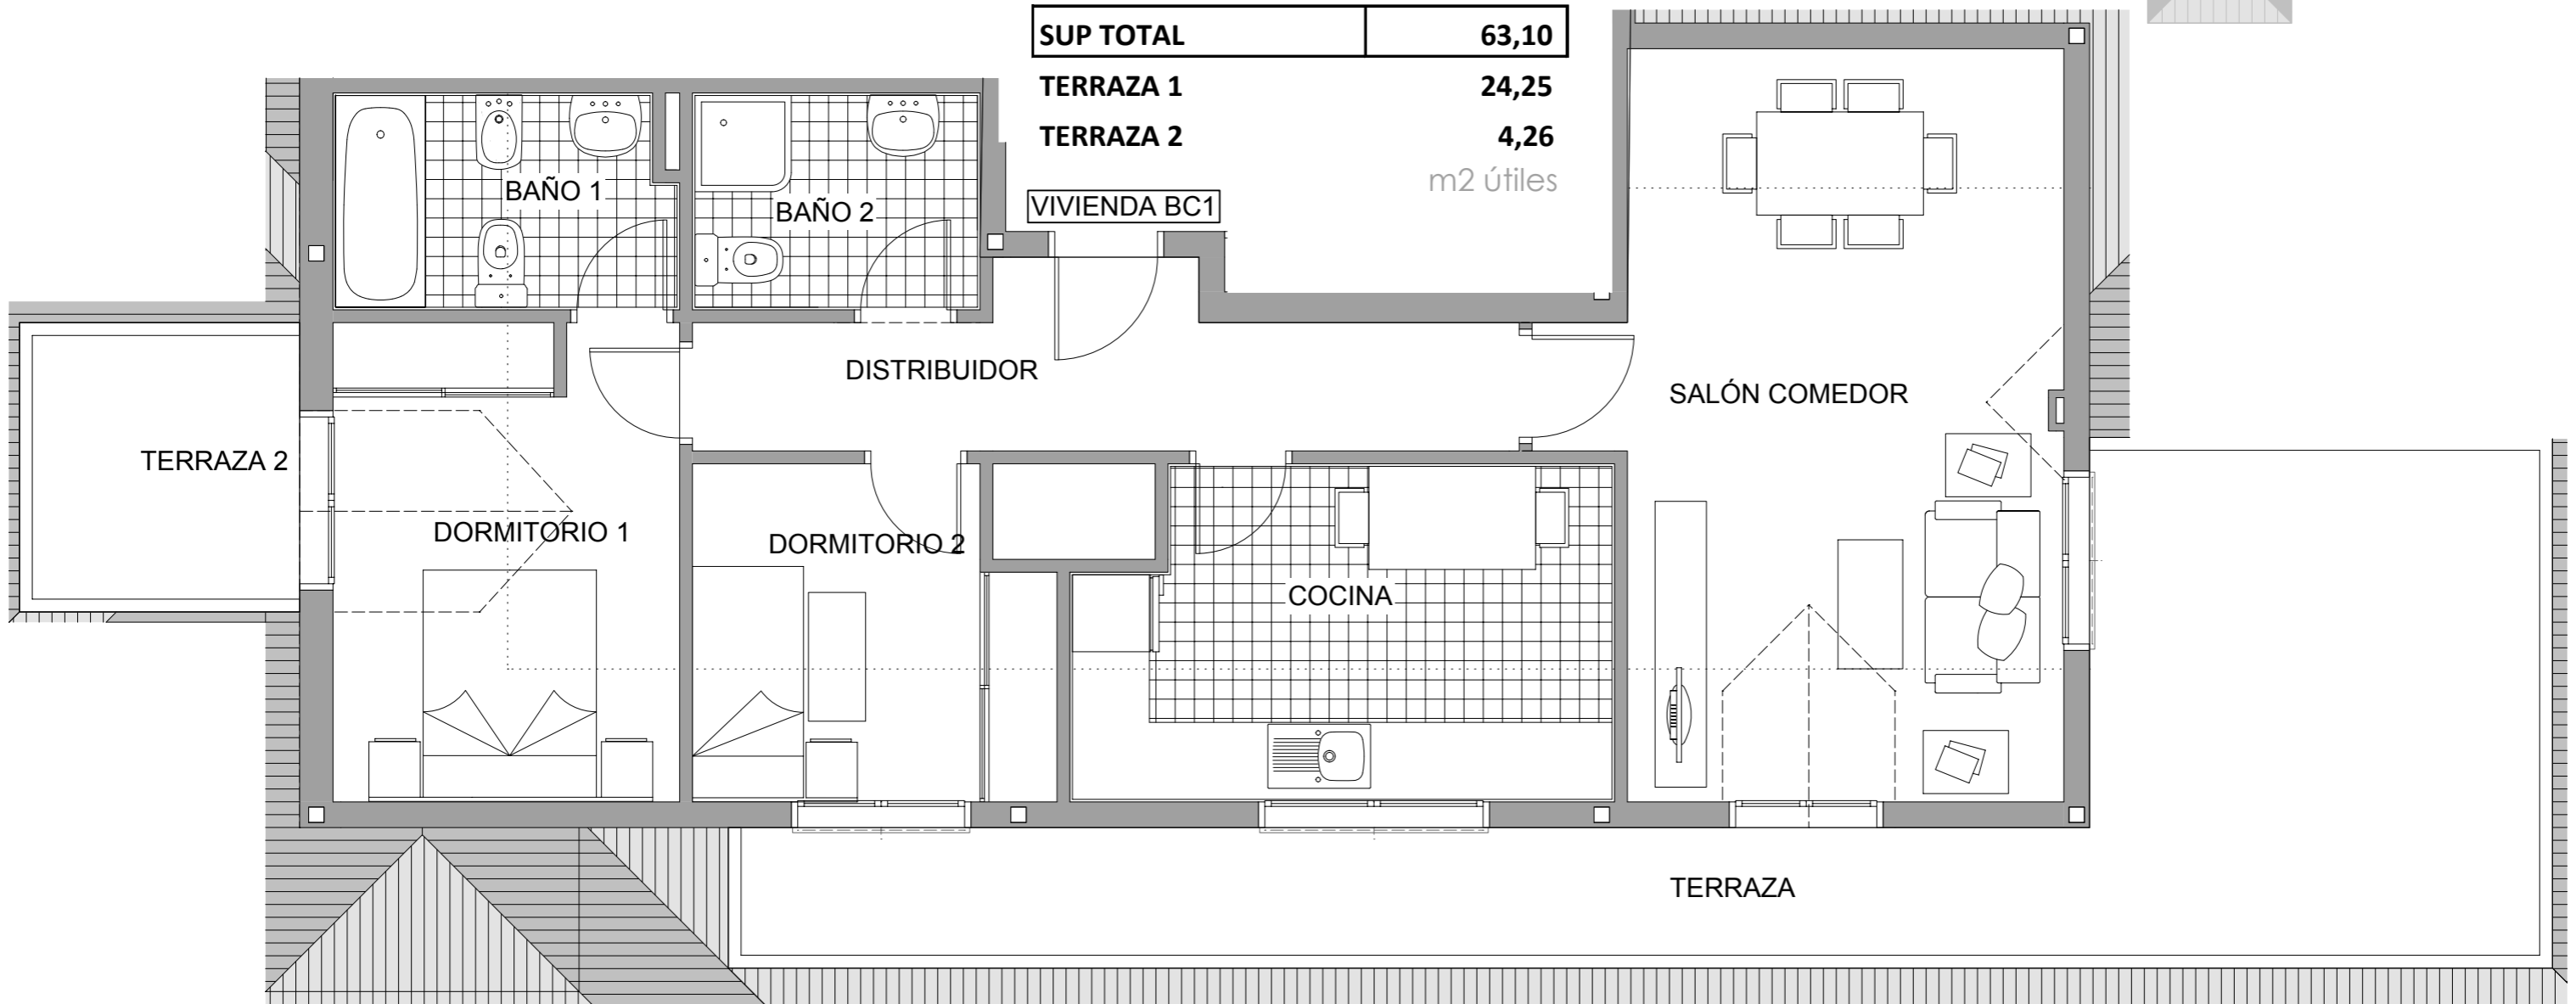


VIVIENDA BC1	ESC 1
DISTRIBUIDOR	7,26
SALÓN COMEDOR	20,68
COCINA	10,26
DORMITORIO 1	10,03
DORMITORIO 2	7,00
BAÑO 1	4,24
BAÑO 2	3,63
SUP TOTAL	63,10

TERRAZA 1	24,25
TERRAZA 2	4,26

m2 útiles

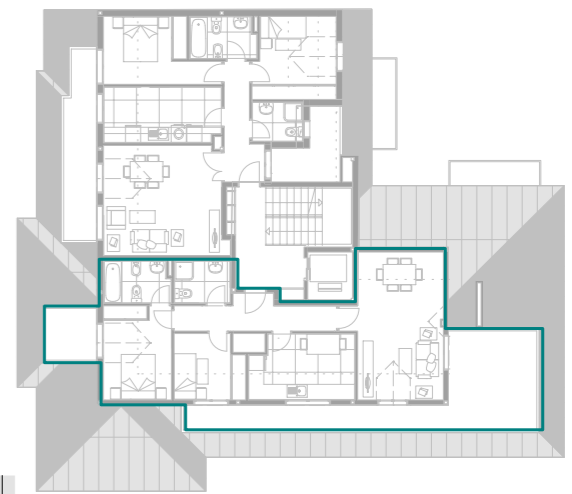

VIVIENDA BC1. ESCALERA 1
PLANTA BAJOCUBIERTA

ESCALA GRÁFICA 1:100



PROMUEVE



50 Viviendas, Garajes y Anexos
Calle el Juncal 9, Arroyo de la Encomienda, Valladolid

Las infografías y planos tienen carácter informativo, los planos de la vivienda y la memoria de calidades pueden sufrir modificaciones debidas a exigencias técnicas, jurídicas o administrativas. Amueblamiento no incluido. Toda la información relativa al RD 515/89 se encuentra en las oficinas sitas en la Glorieta de Cuatro Caminos 6 y 7, 8ª planta. 28020 Madrid.

