

PLANTA SEMISÓTANO

PLANTA BAJA

PLANTA PRIMERA

PLANTA ÁTICO

VIVIENDA 6 1 UD

PLANTA SEMISÓTANO

GARAJE	102.24 m ²
INSTALACIONES	7.29 m ²
TRASTERO	9.59 m ²
VESTÍBULO	2.78 m ²
ESCALERA	6.57 m ²
TOTAL ÚTIL SEMISÓTANO	128.47 m²

TOTAL ÚTIL INTERIOR

SEMISÓTANO	128.47 m ²
BAJA	57.76 m ²
PRIMERA	53.65 m ²
ÁTICO	4.73 m ²
TOTAL ÚTIL INTERIOR s/r	116.14 m²
TOTAL ÚTIL INTERIOR	244.61 m²

PLANTA BAJA

SALÓN-COMEDOR	24.19 m ²
COCINA	10.70 m ²
DORMITORIO 4	9.94 m ²
VESTÍBULO	4.75 m ²
ASEO	3.64 m ²
ESCALERA	4.54 m ²
JARDÍN ANTERIOR	59.84 m ²
JARDÍN POSTERIOR	83.21 m ²
TOTAL ÚTIL INTERIOR B°	57.76 m²
TOTAL ÚTIL EXTERIOR B°	143.05 m²

TOTAL ÚTIL EXTERIOR

BAJA	143.05 m ²
PRIMERA	0.00 m ²
ÁTICO	51.65 m ²
TOTAL ÚTIL EXTERIOR	194.70 m²

SUPERFICIES ÚTILES COMPUTABLES VPPL

TOTAL ÚTIL INTERIOR s/r	116.14 m ²
ÚTI EXTERIOR COMP VPPL	11.61 m ²
TOTAL ÚTIL COMPUTABLE	127.76 m²

PLANTA PRIMERA




DORMITORIO 1	13.67 m ²
DORMITORIO 2	11.48 m ²
DORMITORIO 3	10.63 m ²
BAÑO 1	4.73 m ²
BAÑO 2	3.23 m ²
DISTRIBUIDOR	5.37 m ²
ESCALERA	4.54 m ²
TOTAL ÚTIL INTERIOR 1°	53.65 m²
TOTAL ÚTIL EXTERIOR 1°	0 m²

PLANTA ÁTICO

ESCALERA	4.73 m ²
TERRAZA 3	51.65 m ²
TOTAL ÚTIL INTERIOR A°	4.73 m²
TOTAL ÚTIL EXTERIOR A°	51.65 m²



40 Chalets Adosados VPPL
Parcela M-22A UZP-2.01 El Cañaveral Madrid

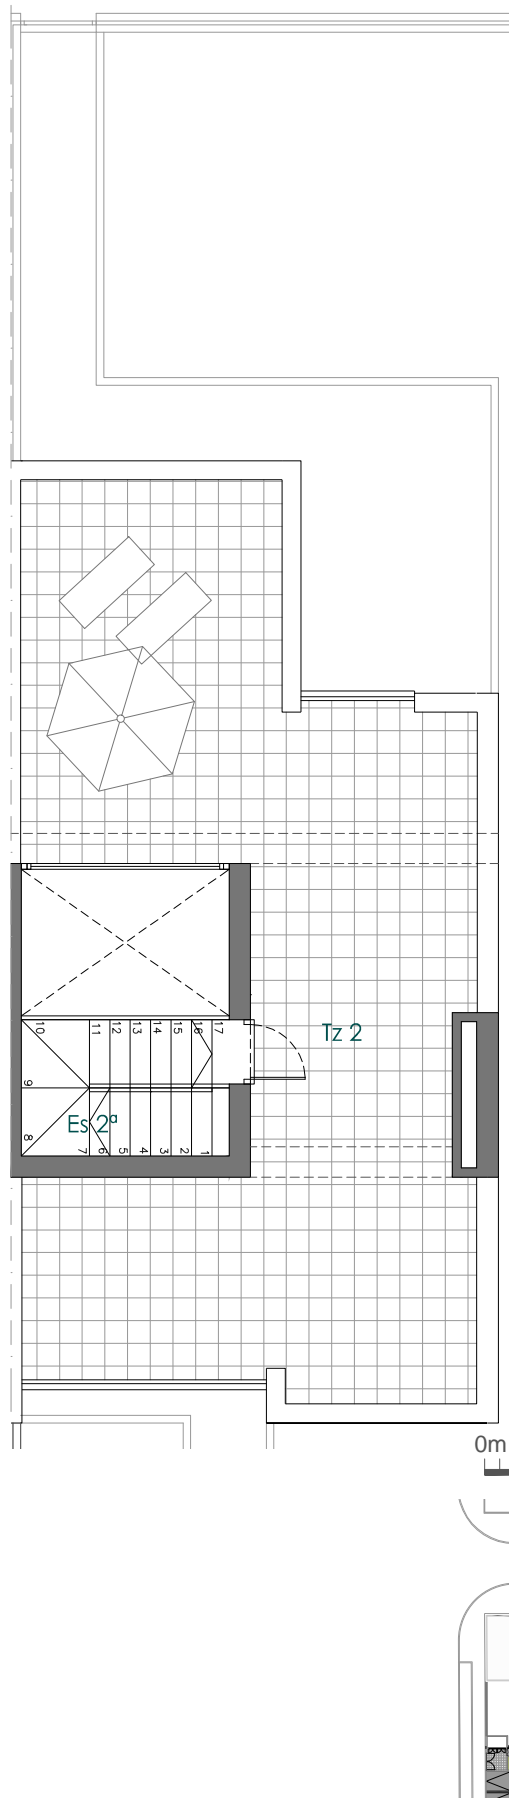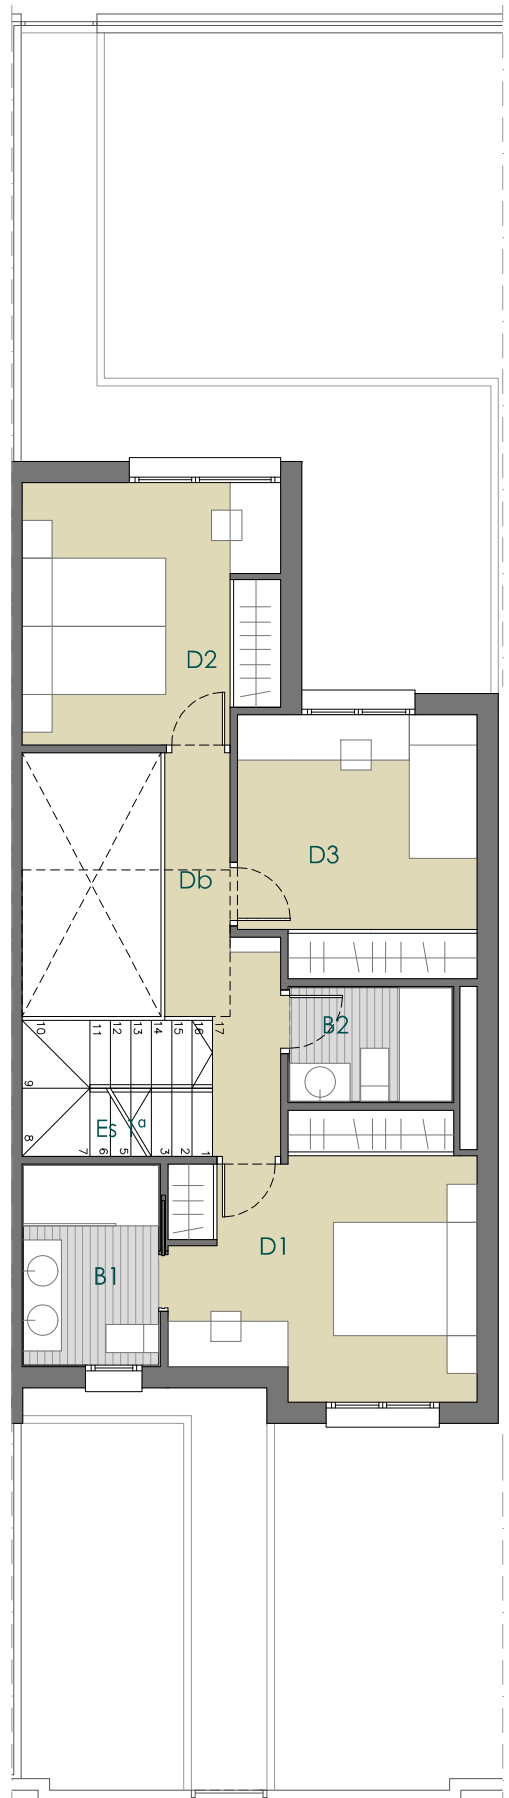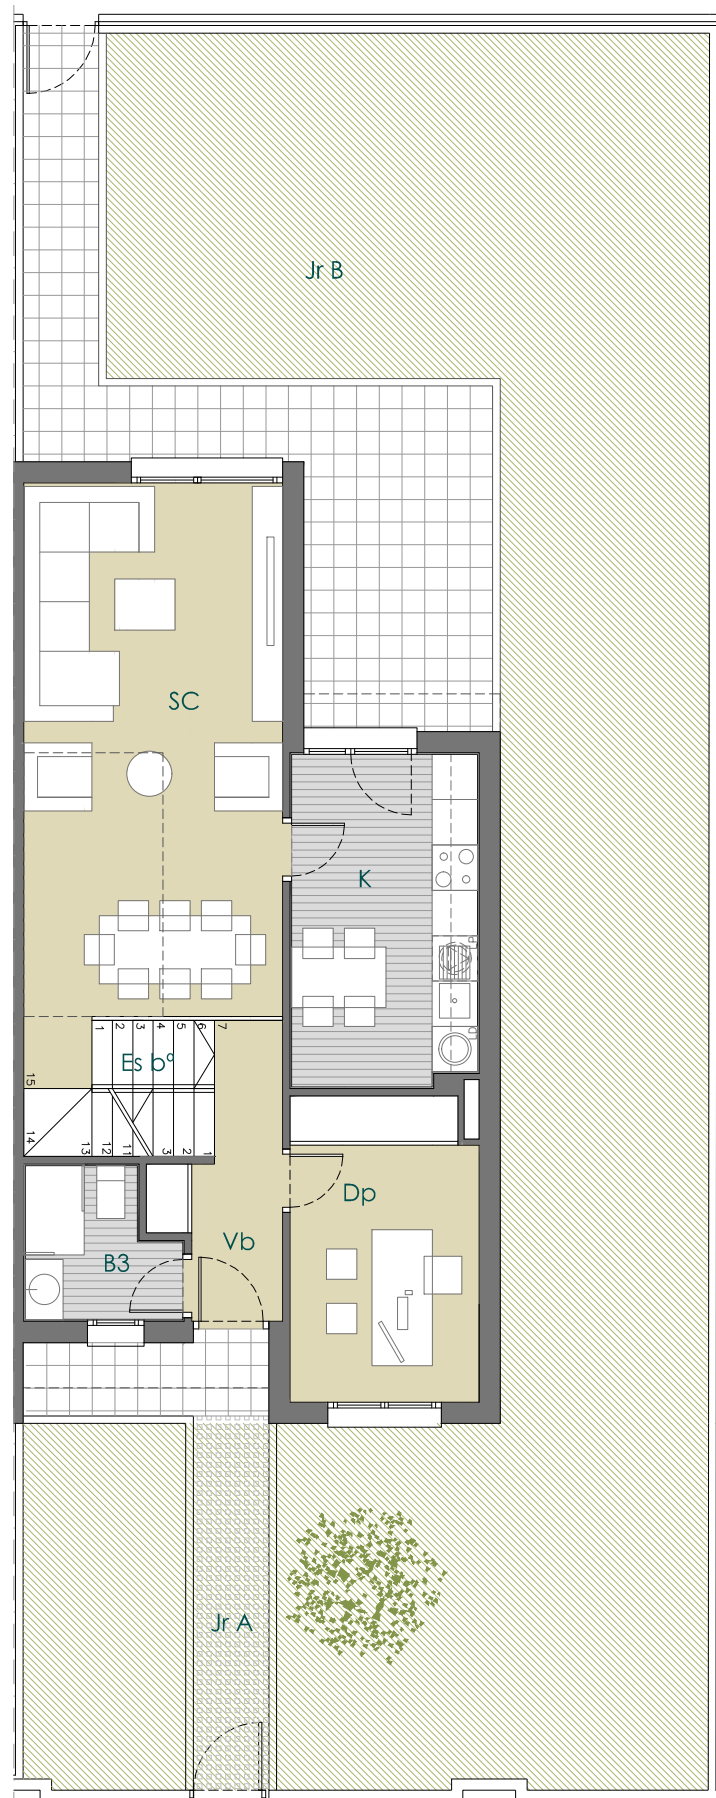

Vivienda tipo 6 parcela 21
4 Dormitorios + Trastero Sótano + 2 Plantas + Solarium

Las infografías y planos tienen carácter informativo, los planos de la vivienda y la memoria de calidades pueden sufrir modificaciones debidas a exigencias técnicas, jurídicas o administrativas. Amueblamiento no incluido. Toda la información relativa al RD 515/89 se encuentra en las oficinas sitas en la Glorieta de Cuatro Caminos 6 y 7, planta 8ª. 28020 Madrid. Tlf: 911265603

PROMUEVE

Alameda del Cañaveral Plaza
SOC. COOP. MAD.

GESTIONA

prygesa