


# VT6 - 3 Dormitorios

## Planta 9ª (2 Uds)



VT-6

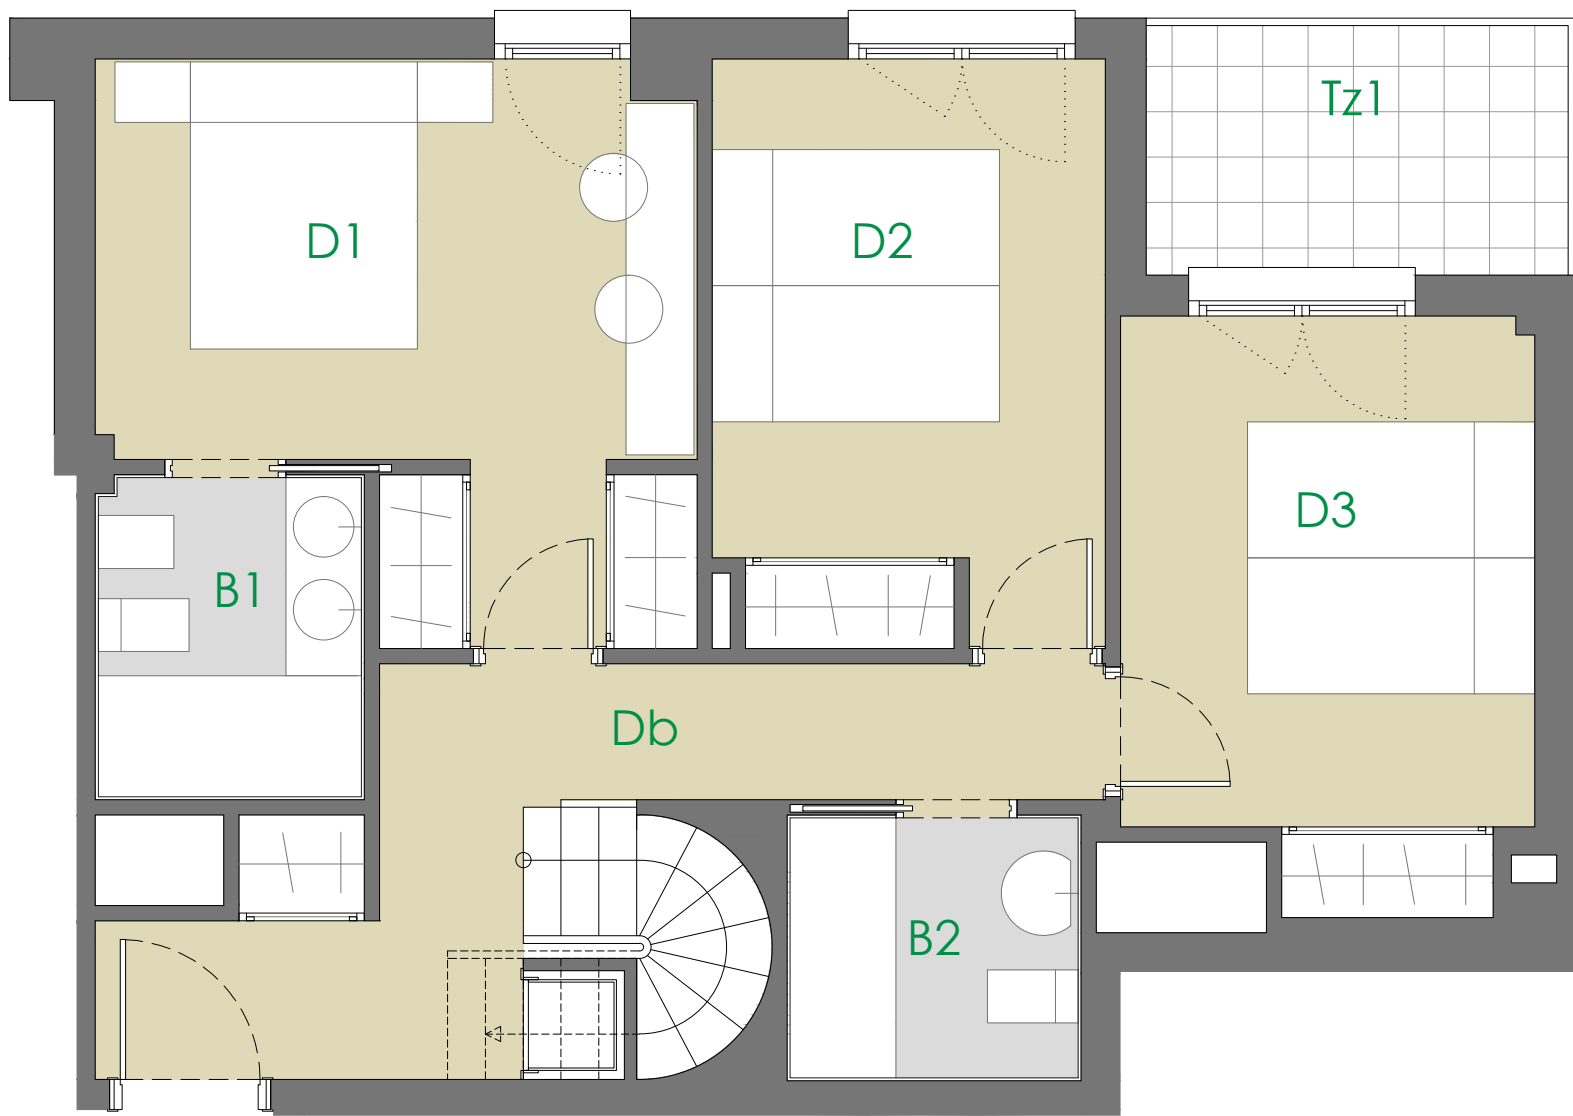

### Duplex planta 9ª

VIVIENDA TIPO 6 2 UDs

VESTIBULO 1.52 m<sup>2</sup>  
 COCINA 6.96 m<sup>2</sup>  
 SALÓN-COMEDOR 28.24 m<sup>2</sup>

DISTRIBUIDOR 8.63 m<sup>2</sup>  
 ESCALERA 2.83 m<sup>2</sup>

ASEO 1.50 m<sup>2</sup>  
 BAÑO 1 3.66 m<sup>2</sup>  
 BAÑO 2 3.28 m<sup>2</sup>


DORMITORIO 1 12.90 m<sup>2</sup>  
 DORMITORIO 2 9.95 m<sup>2</sup>  
 DORMITORIO 3 10.08 m<sup>2</sup>

**TOTAL ÚTIL INTERIOR 89.55 m<sup>2</sup>**

TERRAZA 1 4.60 m<sup>2</sup>  
 TERRAZA 2 33.71 m<sup>2</sup>

**TOTAL ÚTIL EXTERIOR 38.31 m<sup>2</sup>**


**TOTAL ÚTIL (COMPUTABLE) 98.51 m<sup>2</sup>**

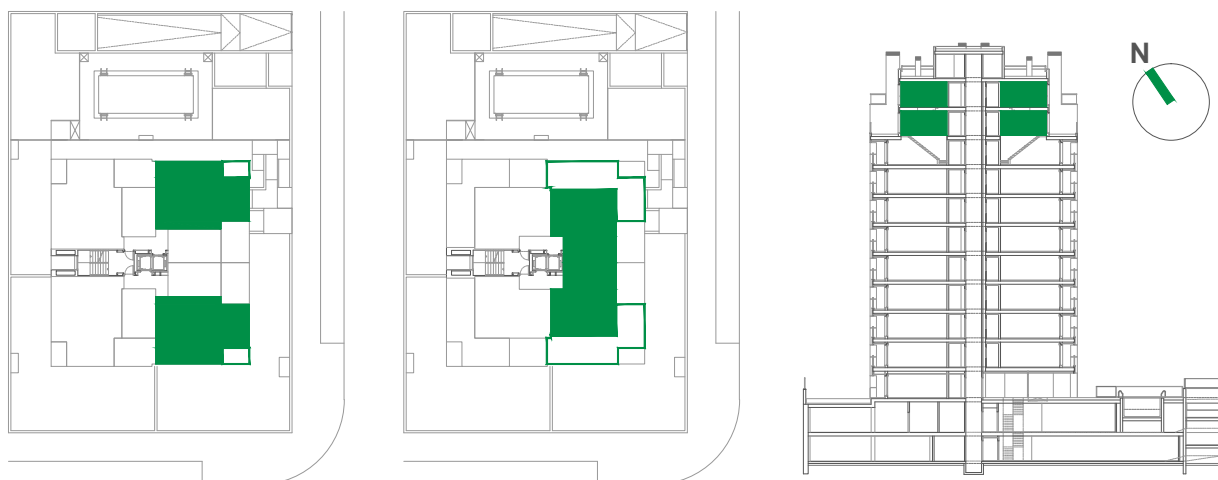

**Edificación en Torre Parcela T10A**  
 UZP-2.01 El Cañaveral Madrid

# VT6 - 3 Dormitorios


## Planta Ático (2 Uds)

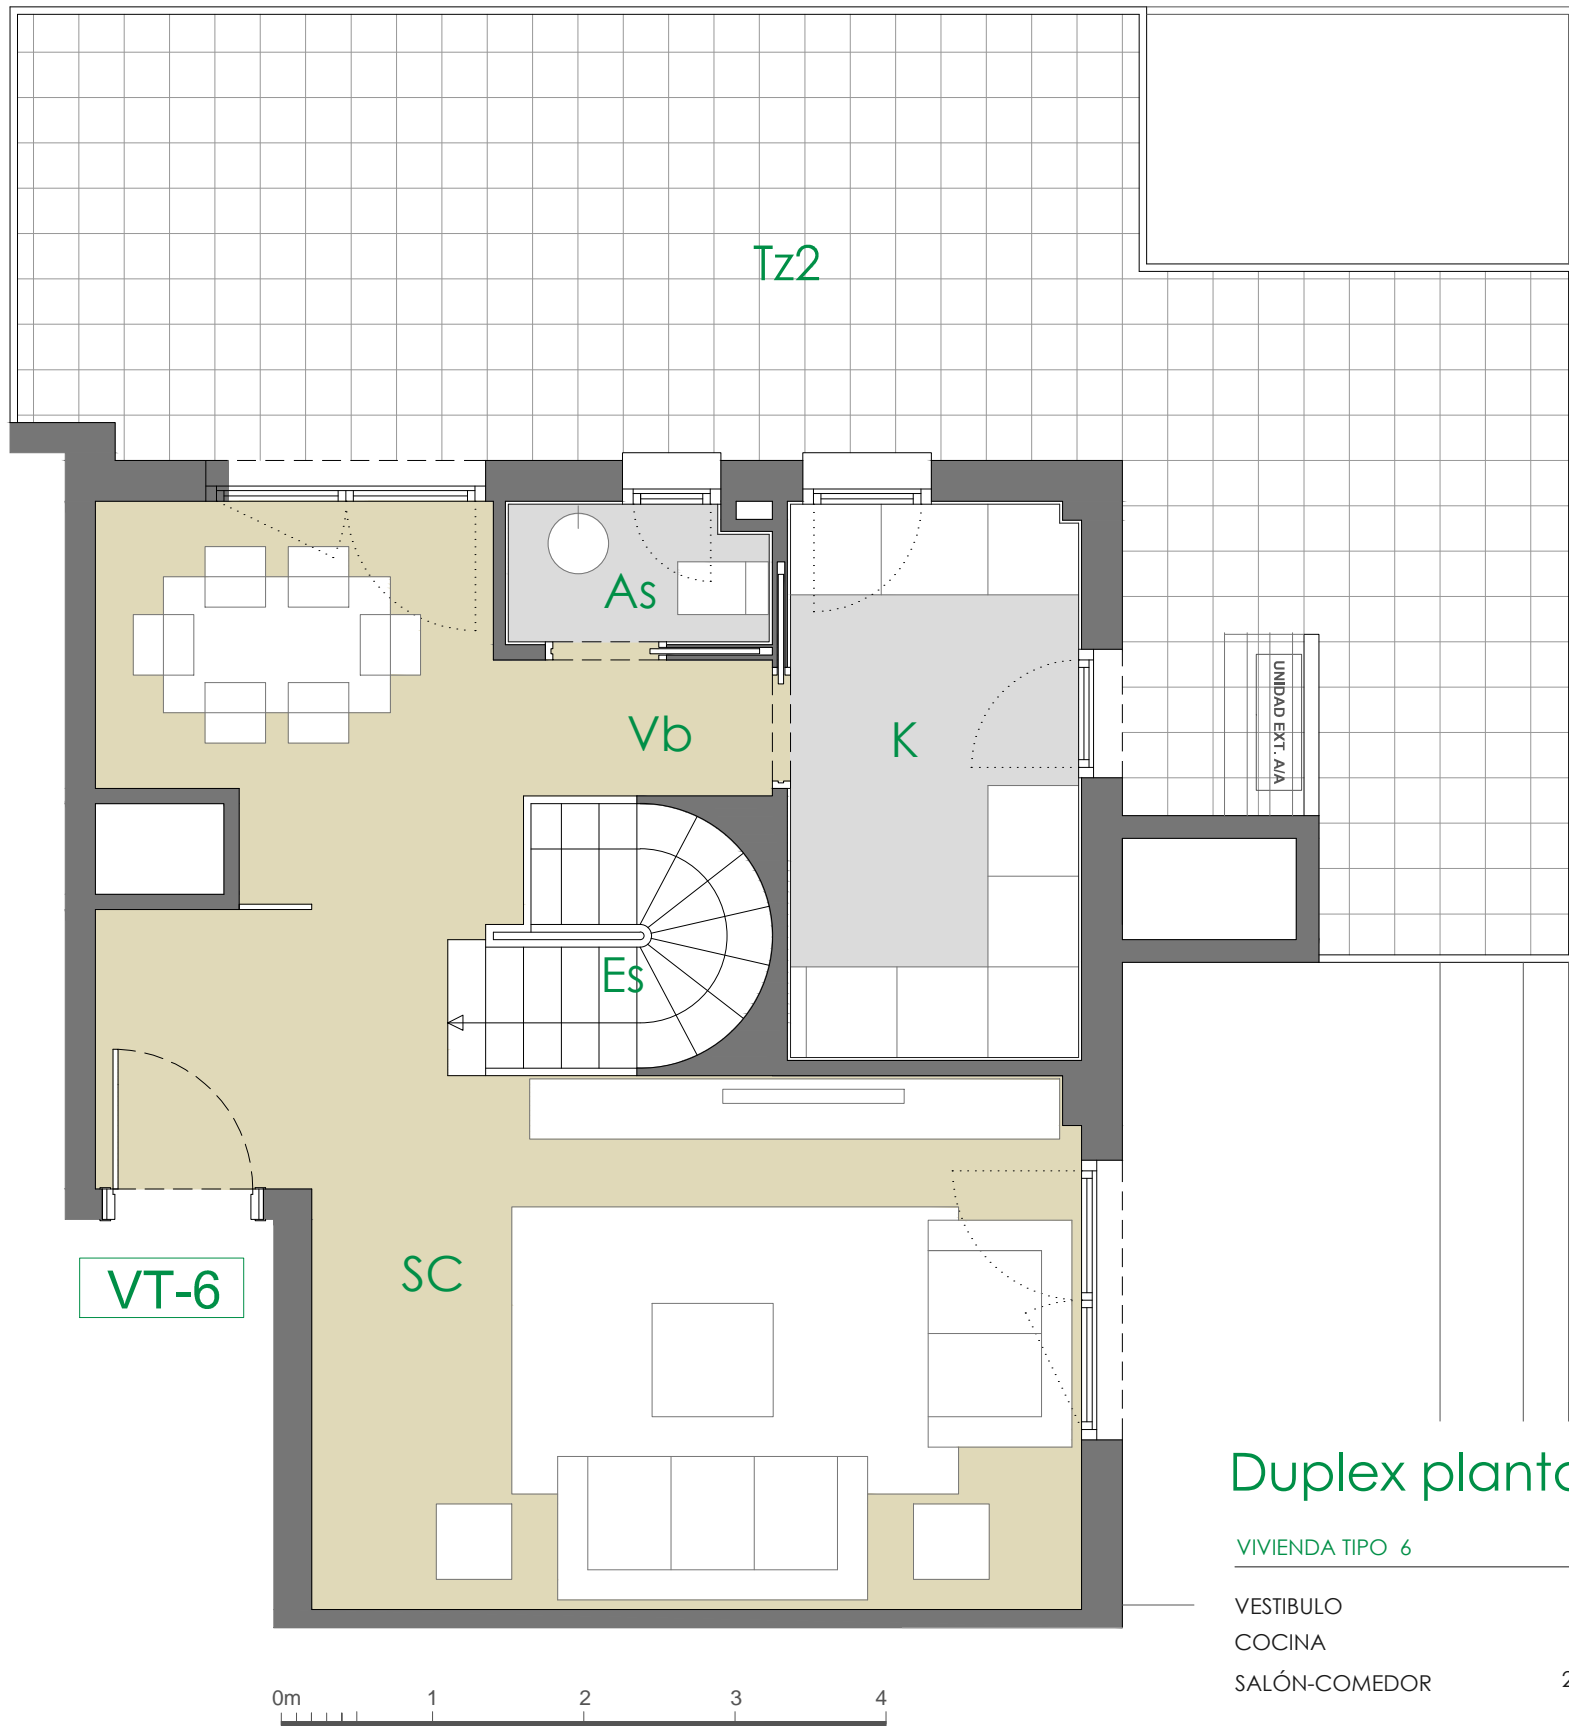

### Duplex planta Atº

VIVIENDA TIPO 6 2 UDs

VESTIBULO	1.52 m <sup>2</sup>
COCINA	6.96 m <sup>2</sup>
SALÓN-COMEDOR	28.24 m <sup>2</sup>
DISTRIBUIDOR	8.63 m <sup>2</sup>
ESCALERA	2.83 m <sup>2</sup>
ASEO	1.50 m <sup>2</sup>
BAÑO 1	3.66 m <sup>2</sup>
BAÑO 2	3.28 m <sup>2</sup>
DORMITORIO 1	12.90 m <sup>2</sup>
DORMITORIO 2	9.95 m <sup>2</sup>
DORMITORIO 3	10.08 m <sup>2</sup>
<b>TOTAL ÚTIL INTERIOR</b>	<b>89.55 m<sup>2</sup></b>
TERRAZA 1	4.60 m <sup>2</sup>
TERRAZA 2	33.71 m <sup>2</sup>
<b>TOTAL ÚTIL EXTERIOR</b>	<b>38.31 m<sup>2</sup></b>
<b>TOTAL ÚTIL (COMPUTABLE)</b>	<b>98.51 m<sup>2</sup></b>

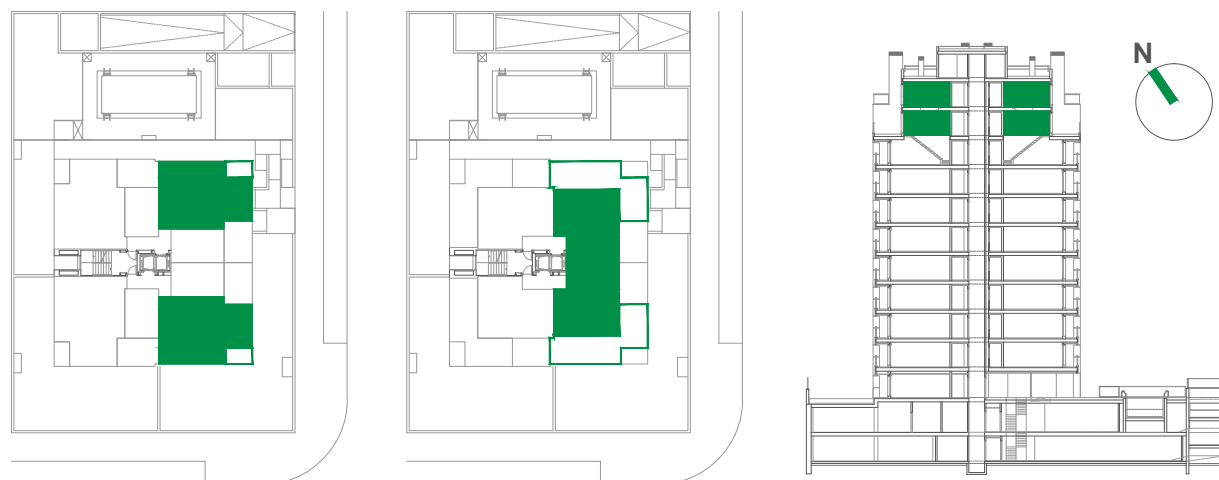

**Edificación en Torre Parcela T10A**  
UZF-2.01 El Cañaveral Madrid