


VIVIENDA T2 - t1 / 3 DORMITORIOS (OP-A)

ESCALERA IZQ / PLANTA 1 y 3 / LETRA B

CUADRO DE SUPERFICIES

Vestíbulo	5,80 m²	Baño	4,20 m²
Cocina	9,00 m²	Dormitorio 1	12,85 m²
Salón - comedor	20,00 m²	Dormitorio 2	9,90 m²
Pasillo	5,10 m²	Dormitorio 3	9,90 m²
Aseo	3,10 m²	Terraza	17,45 m²
SUPERFICIE ÚTIL TOTAL VIVIENDA			97,30 m²

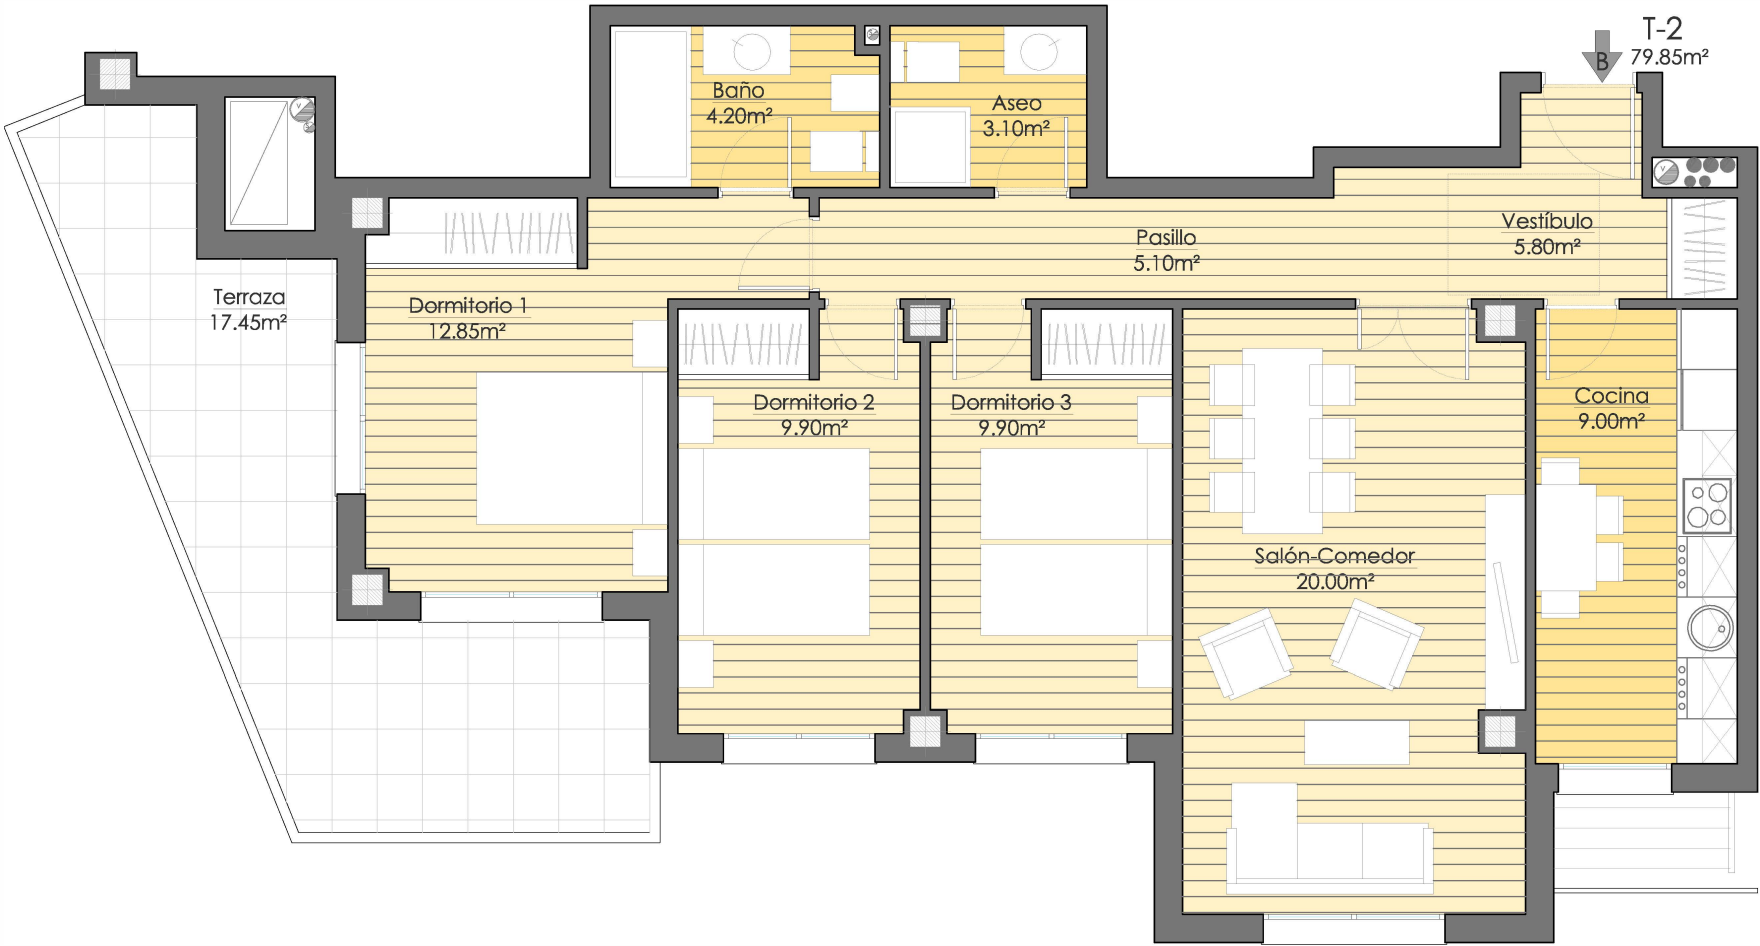

PROMUEVE





RESIDENCIAL
TREVINO PLAZA

Soc. Coop. CyL

SUPERFICIES

Superficie útil cerrada vivienda	79,85 m²
Superficie útil terraza	17,45 m²
Superficie útil total vivienda	97,30 m²

Superficie construida con parte proporcional de zonas comunes	110,41 m²
---	-----------

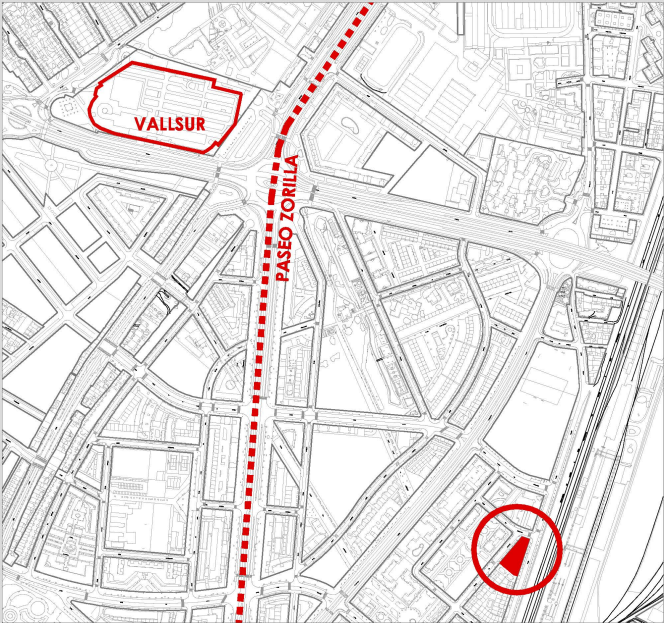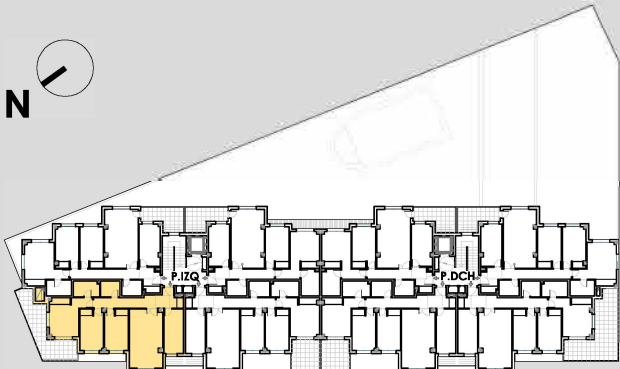

MAYO 2019

GESTIONA

prygesa