



VT6 - 3 Dormitorios

Planta 9ª (2 Uds)

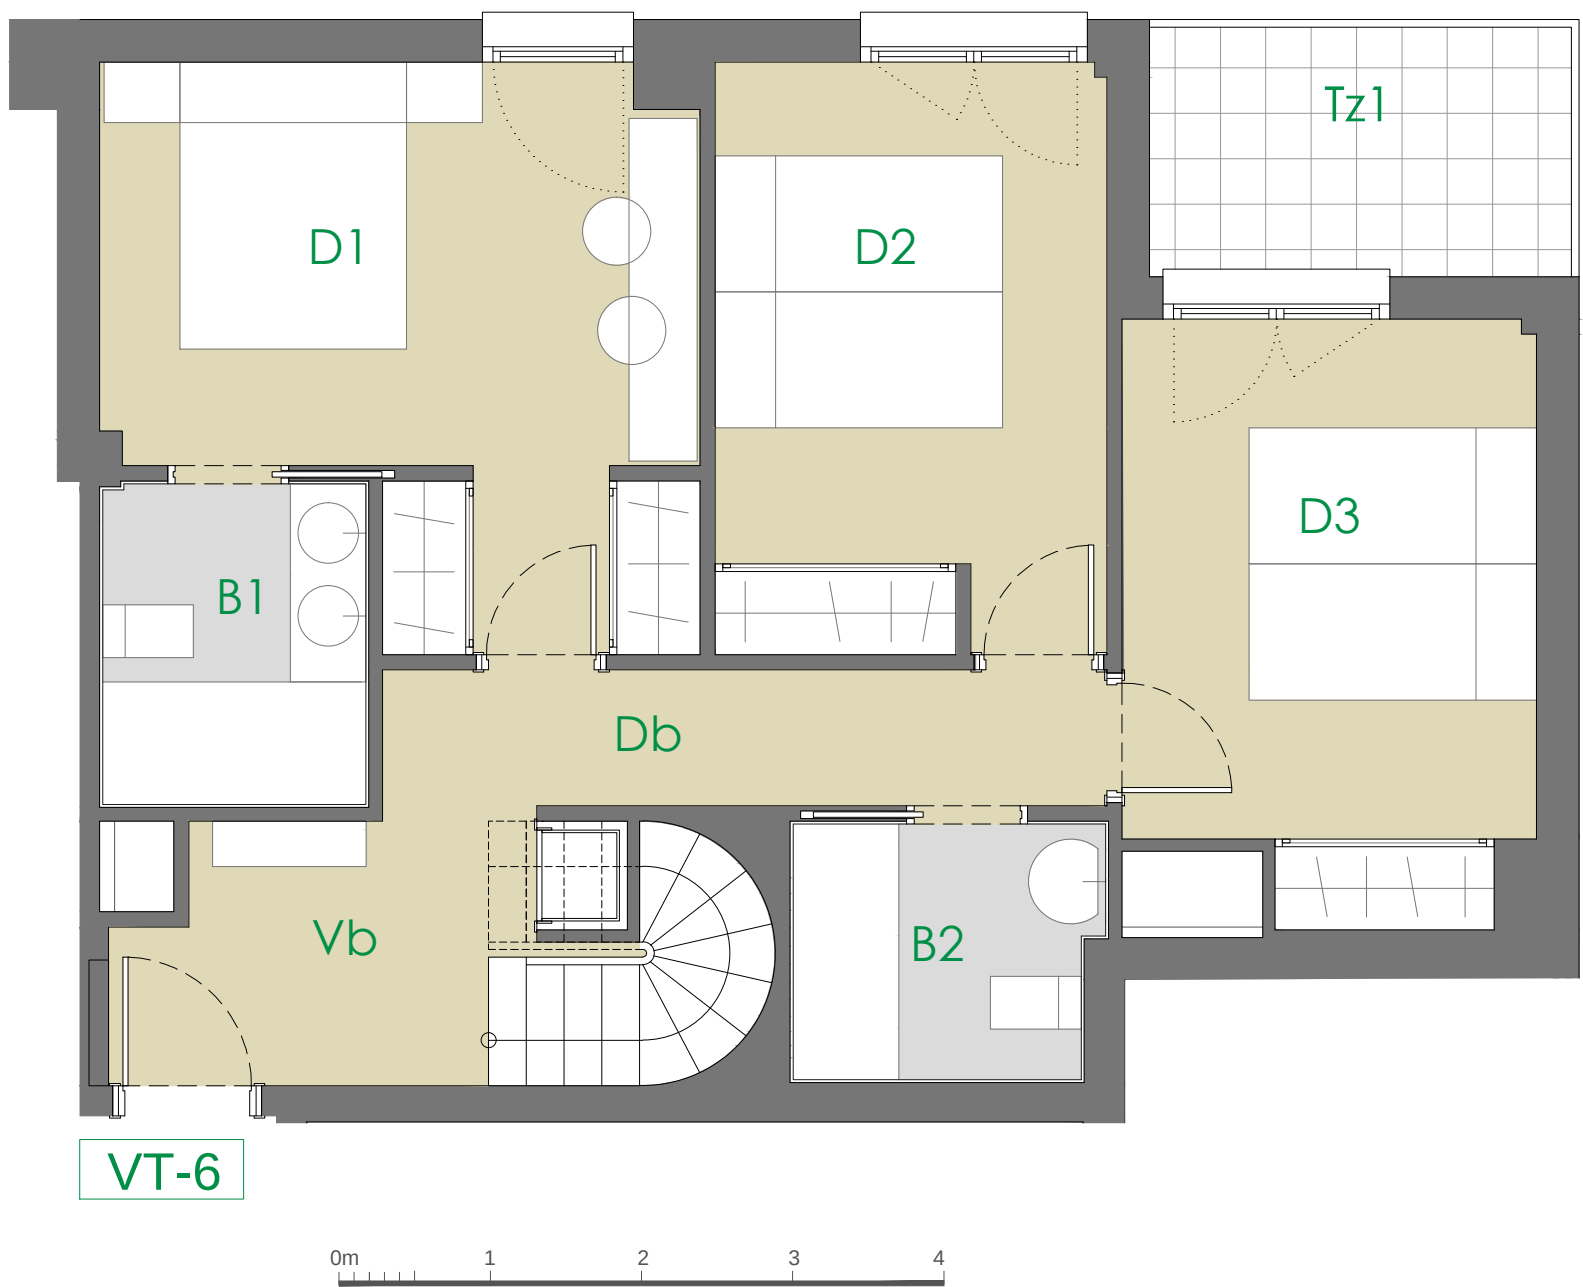

Duplex planta 9ª

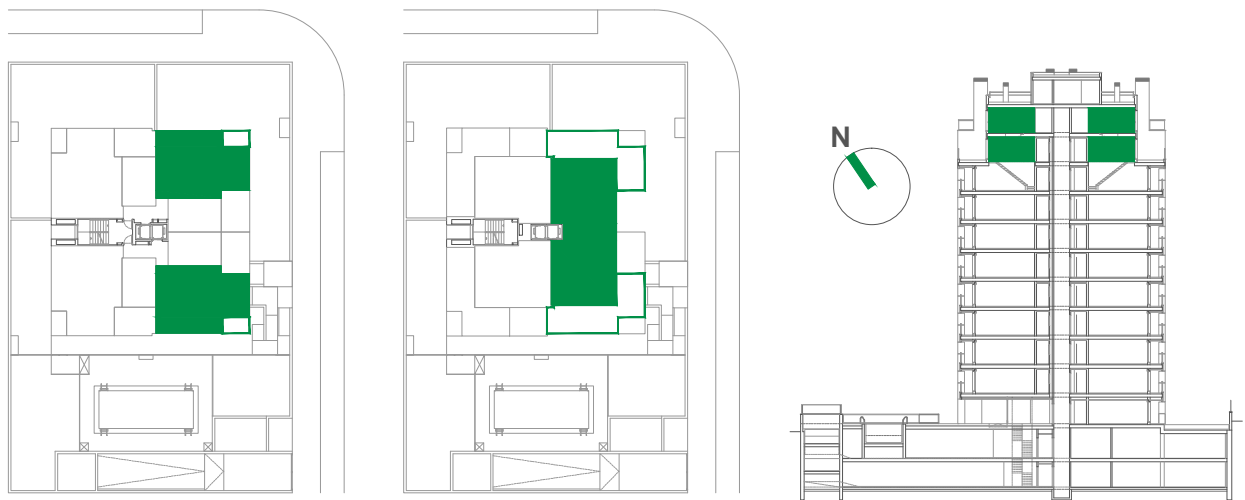


Edificación en Torre Parcela T7A
UZF-2.01 El Cañaveral Madrid

VIVIENDA TIPO 6	2 UDs
VESTIBULO	4.74 m²
COCINA	8.14 m²
SALÓN-COMEDOR	31.60 m²
DISTRIBUIDOR	4.32 m²
ESCALERA	2.83 m²
ASEO	1.62 m²
BAÑO 1	3.67 m²
BAÑO 2	3.39 m²
DORMITORIO 1	12.98 m²
DORMITORIO 2	10.15 m²
DORMITORIO 3	10.31 m²
TOTAL ÚTIL INTERIOR	93.75 m²
TERRAZA 1	4.60 m²
TERRAZA 2	29.65 m²
TOTAL ÚTIL EXTERIOR	34.25 m²
TOTAL ÚTIL (COMPUTABLE)	103.13 m²


VT6 - 3 Dormitorios

Planta Ático (2 Uds)

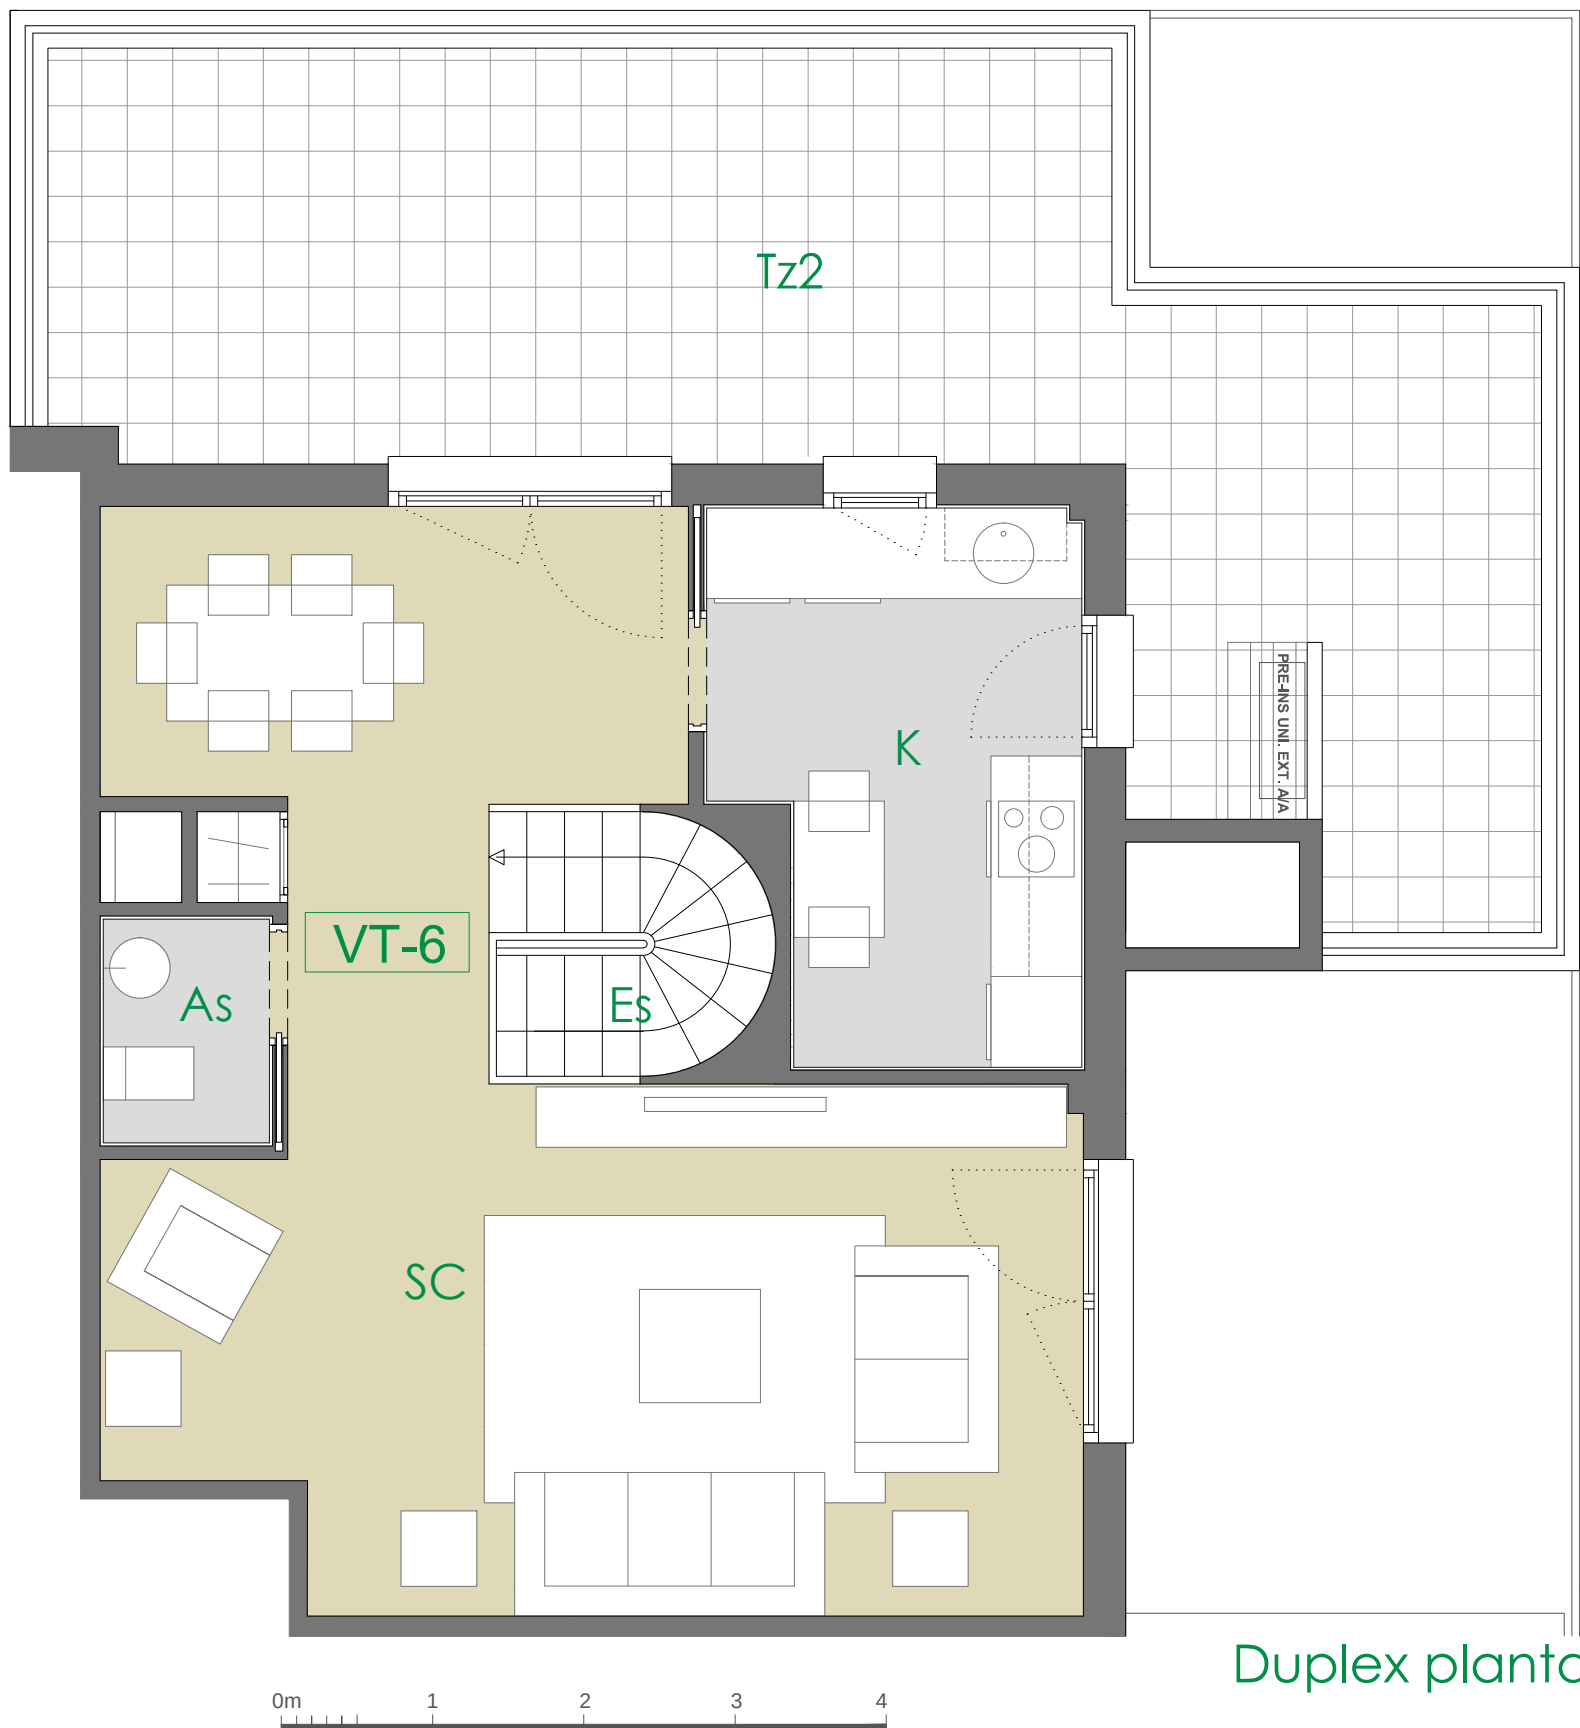

Duplex planta Atº

VIVIENDA TIPO 6	2 UDs
VESTIBULO	4.74 m²
COCINA	8.14 m²
SALÓN-COMEDOR	31.60 m²
DISTRIBUIDOR	4.32 m²
ESCALERA	2.83 m²
ASEO	1.62 m²
BAÑO 1	3.67 m²
BAÑO 2	3.39 m²
DORMITORIO 1	12.98 m²
DORMITORIO 2	10.15 m²
DORMITORIO 3	10.31 m²
TOTAL ÚTIL INTERIOR	93.75 m²
TERRAZA 1	4.60 m²
TERRAZA 2	29.65 m²
TOTAL ÚTIL EXTERIOR	34.25 m²
TOTAL ÚTIL (COMPUTABLE)	103.13 m²

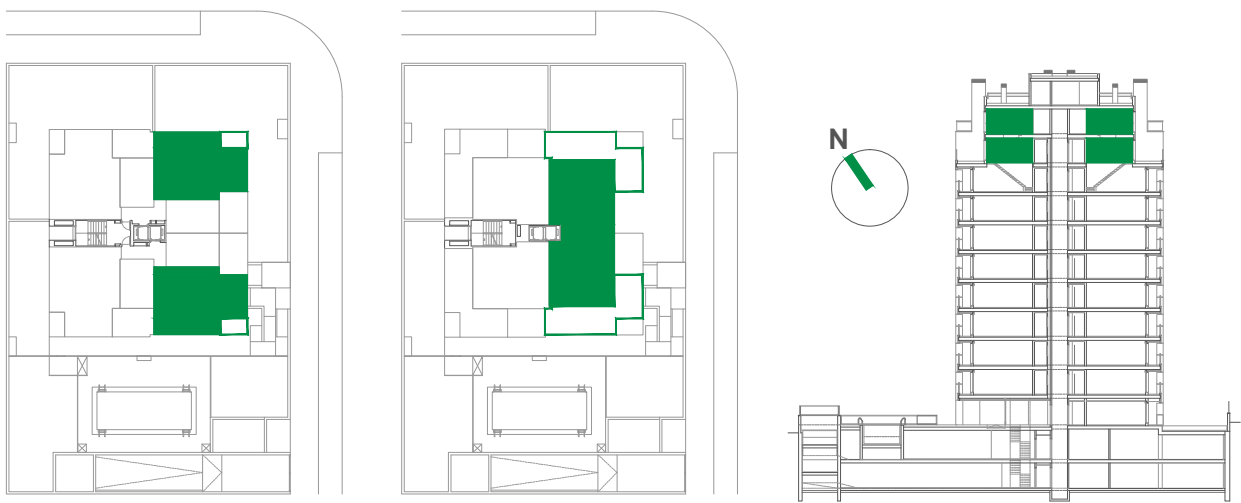

Edificación en Torre Parcela T7A
UZP-2.01 El Cañaveral Madrid