


VIVIENDA VT-3 [3 dormitorios]

nº unidades		8
Bloque 1	Portal 1	1ºB -2ºB
	Portal 2	1ºB -2ºB
Bloque 2	Portal 3	1ºB -2ºB
	Portal 4	1ºB -2ºB

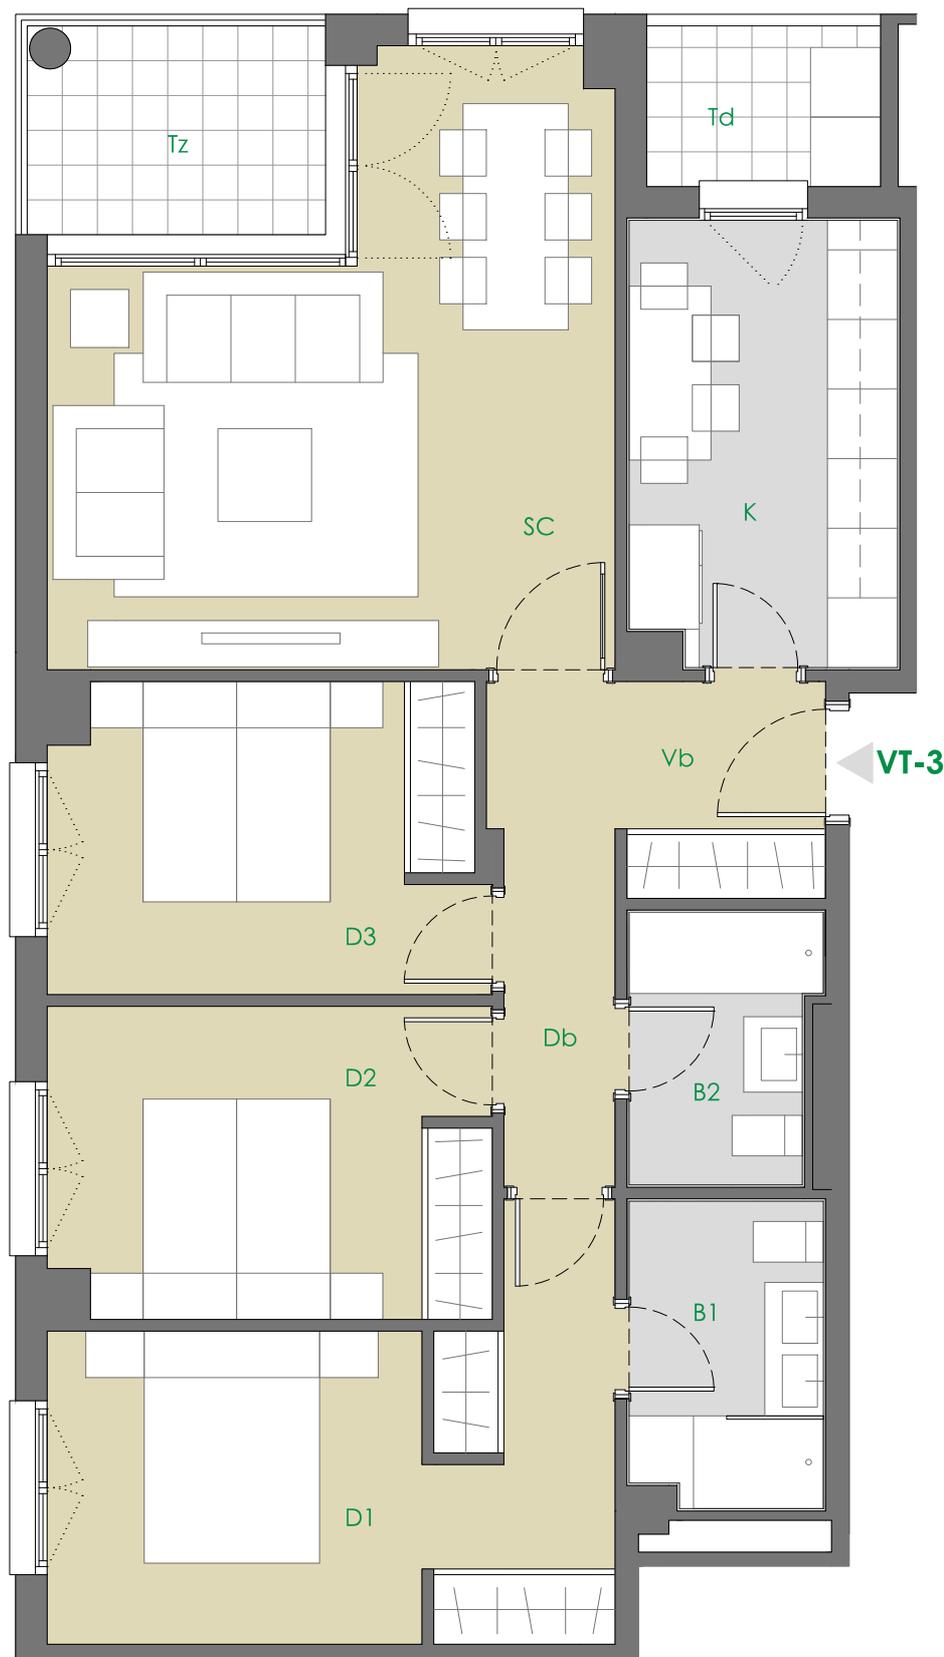

VIVIENDA TIPO 3 8 UDs

VESTIBULO 4.70 m²

COCINA 8.69 m²

SALÓN-COMEDOR 20.96 m²

DISTRIBUIDOR 2.84 m²

BAÑO 1 4.30 m²

BAÑO 2 3.60 m²

DORMITORIO 1 13.95 m²

DORMITORIO 2 10.05 m²

DORMITORIO 3 9.75 m²

TOTAL ÚTIL INTERIOR **78.84 m²**

TENDENDERO 2.77 m²

TERRAZA 4.59 m²

TOTAL ÚTIL (INT+50% EXT) **82.52 m²**

CONSTRUIDA TOTAL **116.16 m²**

con parte proporcional de Zonas Comunes

***NOTA**

La vivienda representada corresponde a los portales 2 y 4. En los portales 1 y 3 la tipología VT-3 es simétrica, manteniendo idénticas características y superficies.

