


C/ Cañada de Vicálvaro a San Fernando

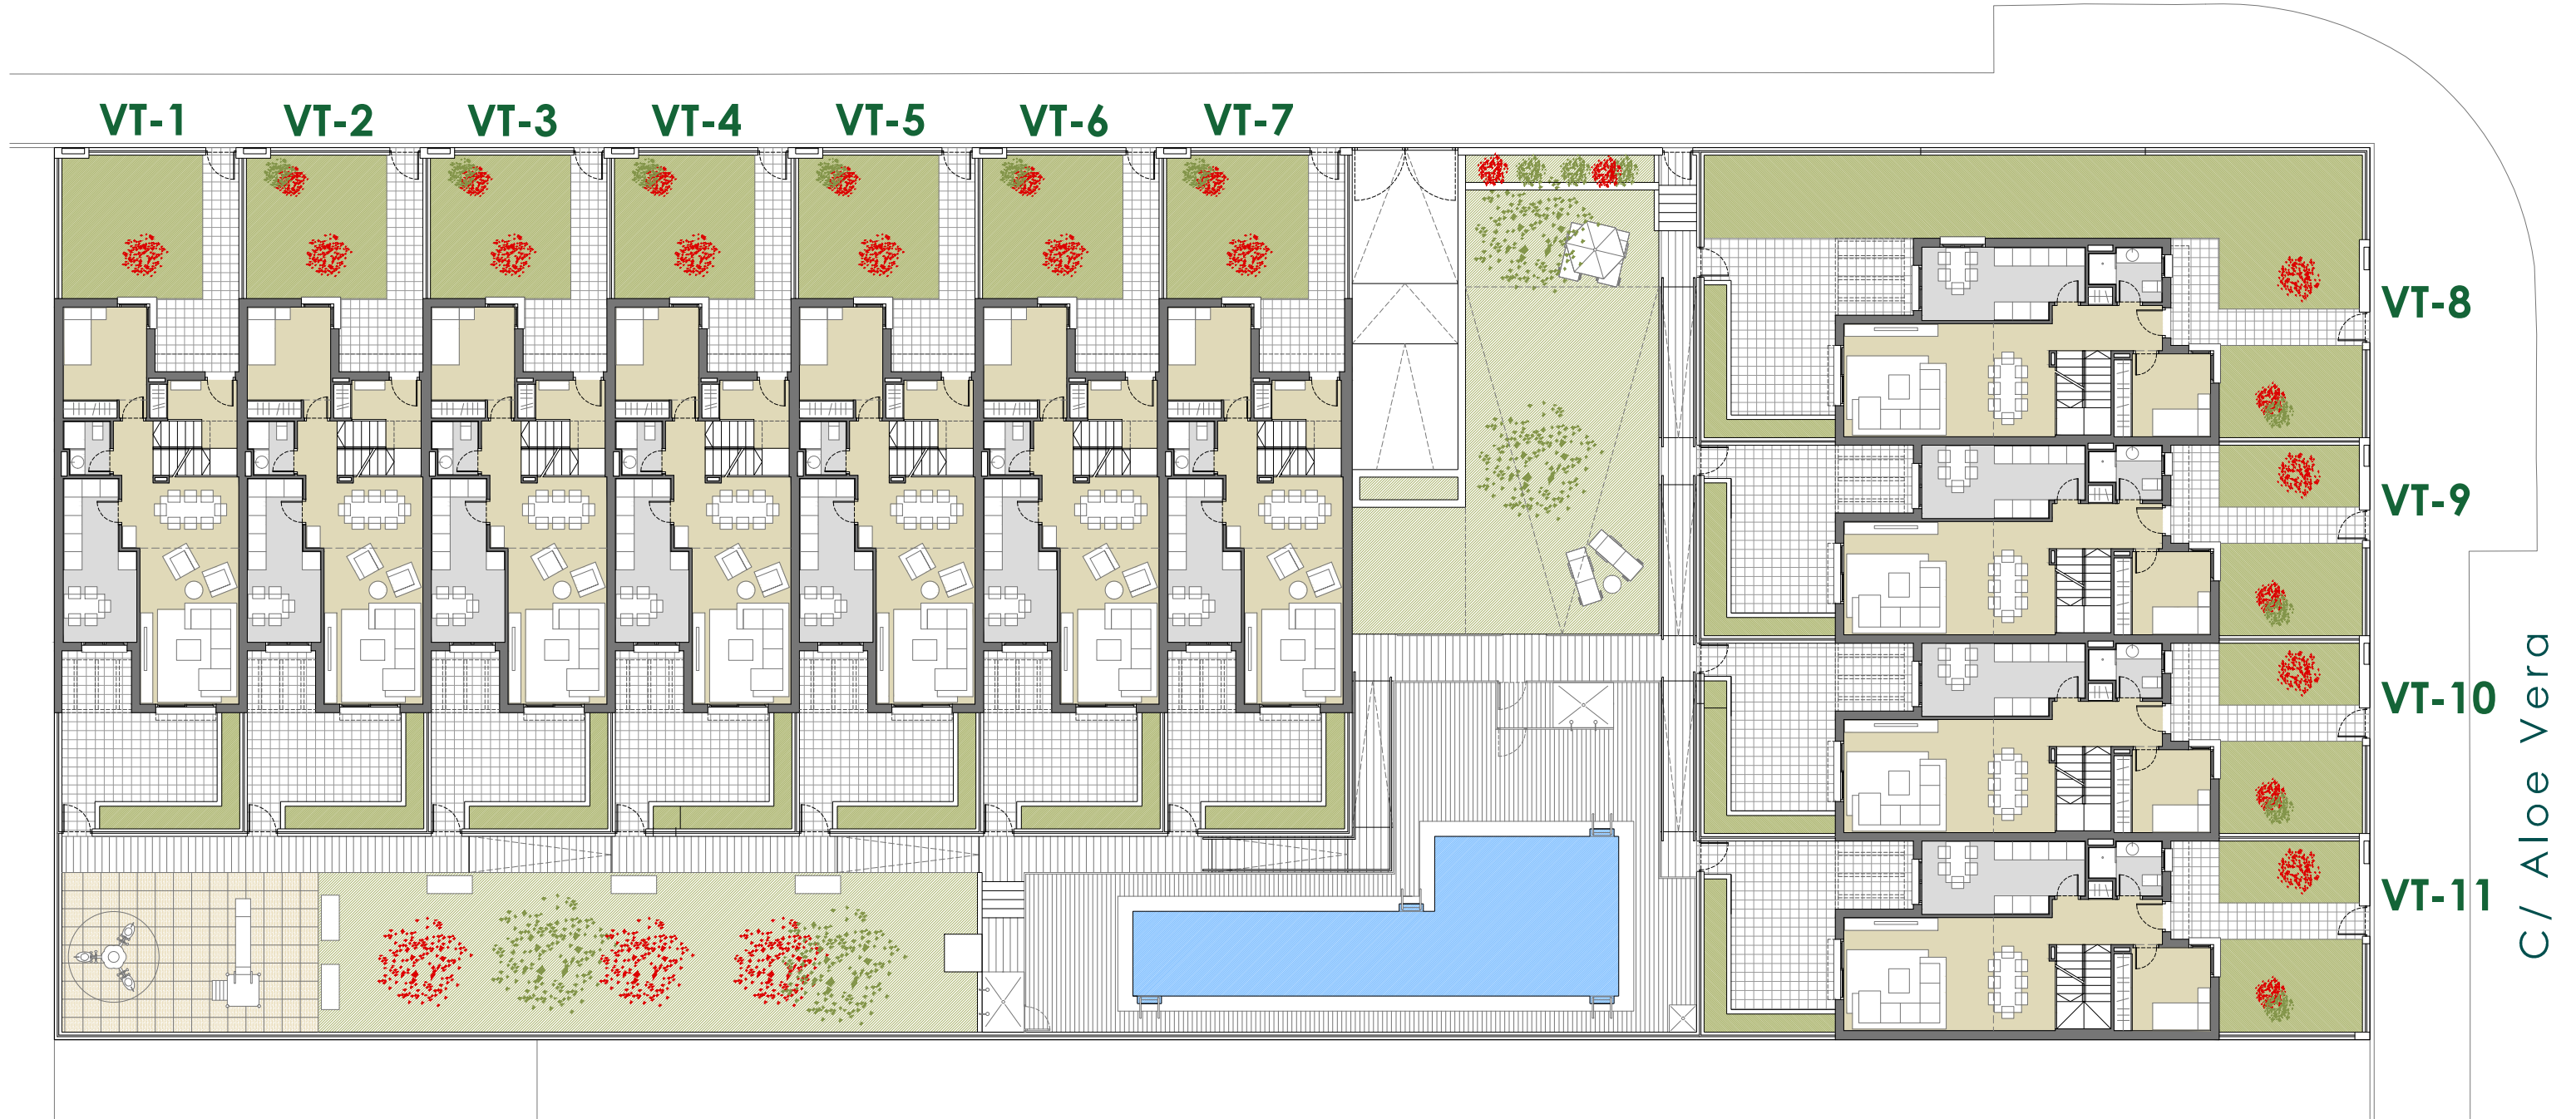

DISTRIBUCIÓN POR TIPOS

Planta Baja

PROMUEVE



Las infogragías y planos tienen carácter informativo, los planos de la vivienda y la memoria de calidades pueden sufrir modificaciones debidas a exigencias técnicas, jurídicas o administrativas. Amueblamiento no incluido. Toda la información relativa al RD 515/89 se encuentra en las oficinas sitas en la Glorieta de Cuatro Caminos 6 y 7, planta 8ª. 28020 Madrid. Tlf: 911265603

GESTIONA



11 Chalets Adosados

Parcela M-36a.2 UZP-2.01 El Cañaveral Madrid

