




PLANTA SÓTANO

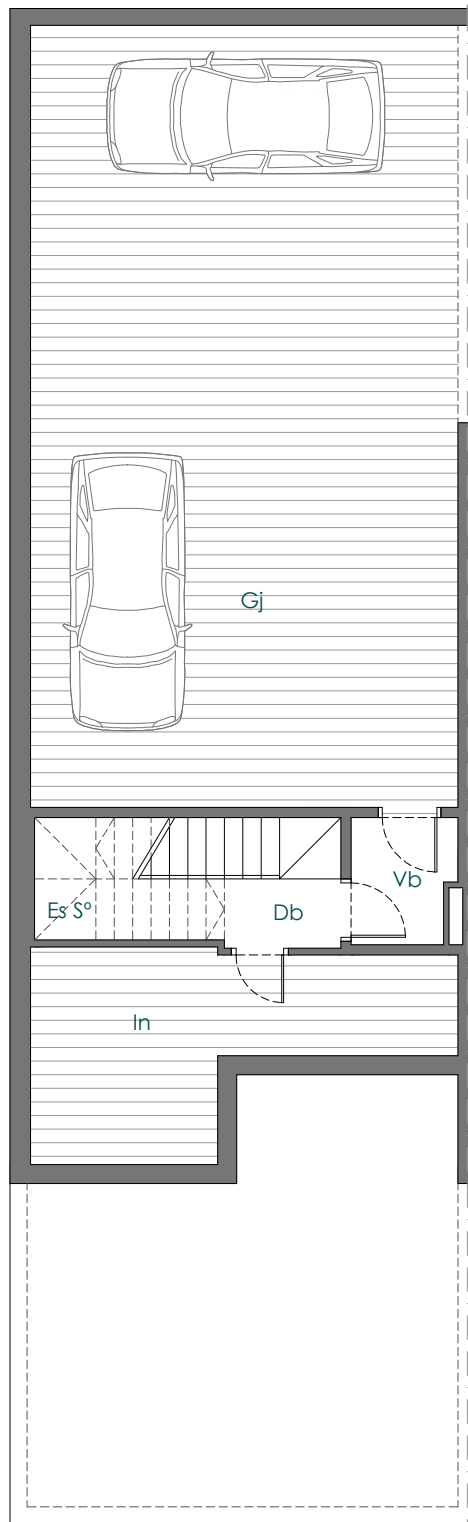


PLANTA BAJA

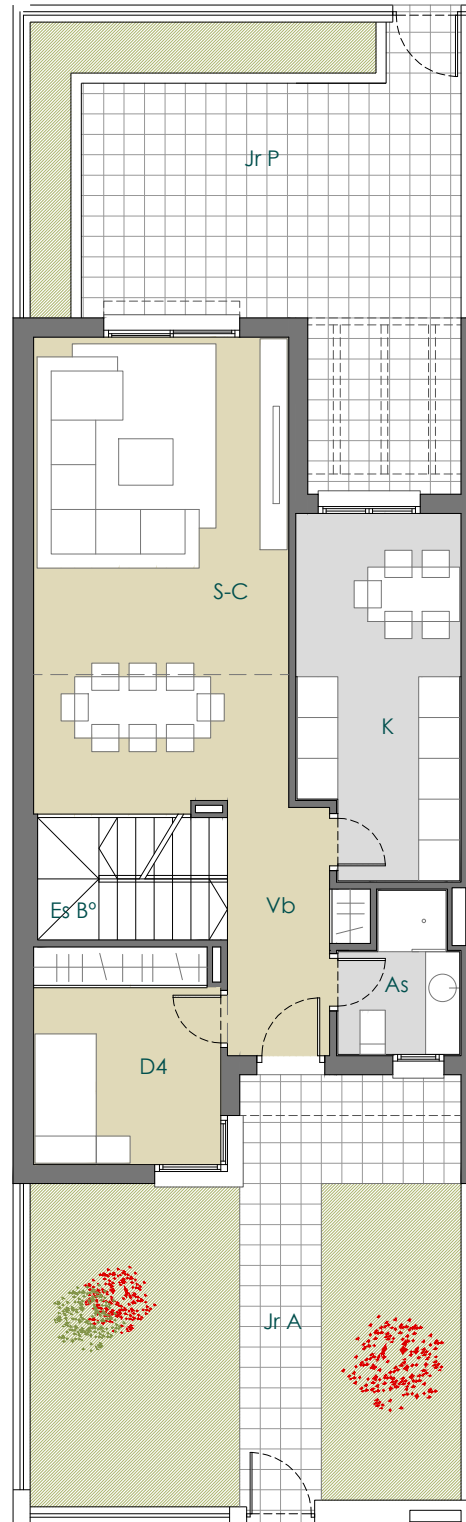

PLANTA PRIMERA

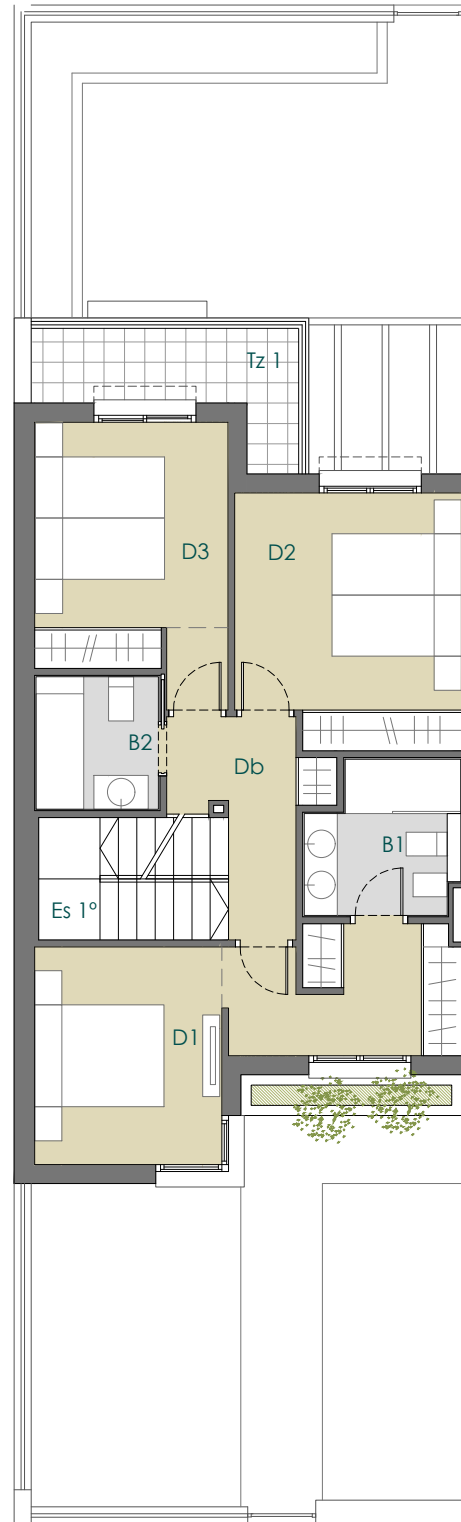

PLANTA SEGUNDA

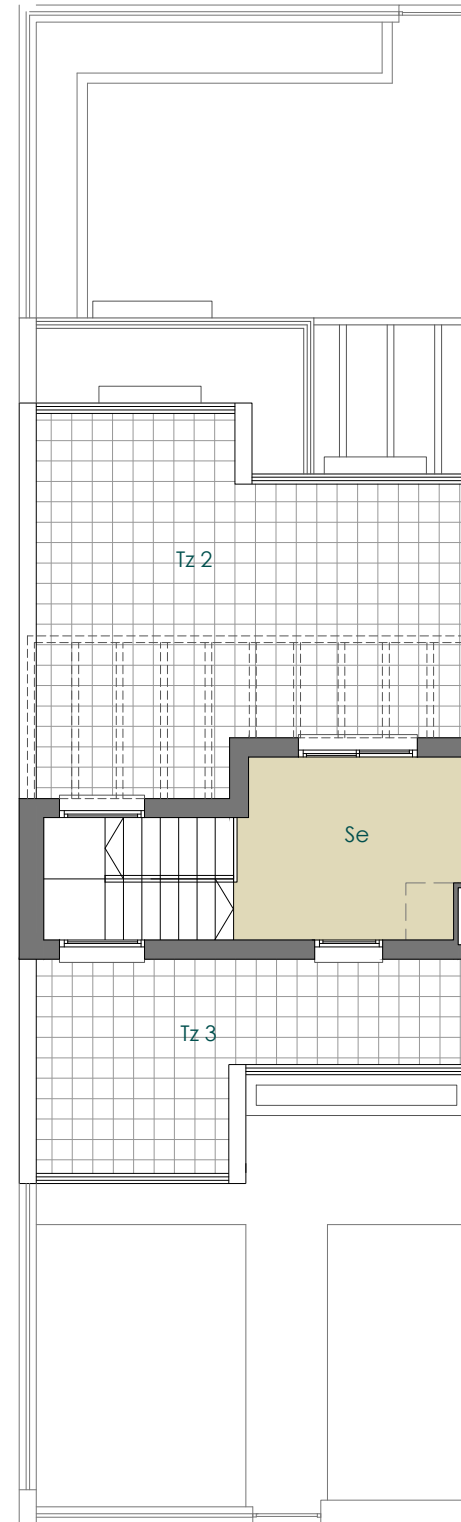

VIVIENDA 11 1 UD

PLANTA SÓTANO	
GARAJE	72.16 m <sup>2</sup>
INSTALACIONES	14.02 m <sup>2</sup>
VESTÍBULO	2.74 m <sup>2</sup>
DISTRIBUIDOR	4.26 m <sup>2</sup>
ESCALERA	6.56 m <sup>2</sup>
<b>TOTAL ÚTIL SÓTANO</b>	<b>99.74 m<sup>2</sup></b>

PLANTA BAJA	
SALÓN-COMEDOR	26.18 m <sup>2</sup>
COCINA	12.28 m <sup>2</sup>
DORMITORIO 4	8.68 m <sup>2</sup>
VESTÍBULO	5.86 m <sup>2</sup>
ASEO	3.60 m <sup>2</sup>
ESCALERA	5.02 m <sup>2</sup>
JARDÍN ANTERIOR	35.16 m <sup>2</sup>
JARDÍN POSTERIOR	33.36 m <sup>2</sup>
<b>TOTAL ÚTIL INTERIOR Bº</b>	<b>61.62 m<sup>2</sup></b>
<b>TOTAL ÚTIL EXTERIOR Bº</b>	<b>68.52 m<sup>2</sup></b>

PLANTA PRIMERA	
DORMITORIO 1	14.98 m <sup>2</sup>
DORMITORIO 2	12.06 m <sup>2</sup>
DORMITORIO 3	10.78 m <sup>2</sup>
BAÑO 1	4.51 m <sup>2</sup>
BAÑO 2	3.51 m <sup>2</sup>
DISTRIBUIDOR	4.91 m <sup>2</sup>
ESCALERA	5.02 m <sup>2</sup>
TERRAZA 1	5.11 m <sup>2</sup>
<b>TOTAL ÚTIL INTERIOR 1º</b>	<b>55.77 m<sup>2</sup></b>
<b>TOTAL ÚTIL EXTERIOR 1º</b>	<b>5.11 m<sup>2</sup></b>

PLANTA SEGUNDA	
SALA DE ESTAR	8.82 m <sup>2</sup>
ESCALERA	5.02 m <sup>2</sup>
TERRAZA 2	29.17 m <sup>2</sup>
TERRAZA 3	14.34 m <sup>2</sup>
<b>TOTAL ÚTIL INTERIOR 2º</b>	<b>13.84 m<sup>2</sup></b>
<b>TOTAL ÚTIL EXTERIOR 2º</b>	<b>43.51 m<sup>2</sup></b>

TOTAL UTIL INTERIOR	
SÓTANO	99.74 m <sup>2</sup>
BAJA	61.62 m <sup>2</sup>
PRIMERA	55.77 m <sup>2</sup>
SEGUNDA	13.84 m <sup>2</sup>
<b>TOTAL ÚTIL INTERIOR</b>	<b>230.97 m<sup>2</sup></b>

TOTAL UTIL EXTERIOR	
BAJA	68.52 m <sup>2</sup>
PRIMERA	5.11 m <sup>2</sup>
SEGUNDA	43.51 m <sup>2</sup>
<b>TOTAL ÚTIL EXTERIOR</b>	<b>117.14 m<sup>2</sup></b>

TOTAL CONSTRUIDA	
BAJO RASANTE	110.06 m <sup>2</sup>
SOBRE RASANTE	162.13 m <sup>2</sup>
PORCHE Y TERRAZAS	55.86 m <sup>2</sup>
<b>TOTAL CONSTRUIDA</b>	<b>328.05 m<sup>2</sup></b>

PARTE PROPORCIONAL GARAJE COMÚN	
	36.53 m <sup>2</sup>

## Vivienda 11

4 Dormitorios + Sala de estar

Sótano + 2 Plantas + Solarium

PROMUEVE



Las infografías y planos tienen carácter informativo, los planos de la vivienda y la memoria de calidades pueden sufrir modificaciones debidas a exigencias técnicas, jurídicas o administrativas. Amueblamiento no incluido. Toda la información relativa al RD 515/89 se encuentra en las oficinas sitas en la Glorieta de Cuatro Caminos 6 y 7, planta 8ª. 28020 Madrid. Tlf: 911265603



GESTIONA

prygesa

## 11 Chalets Adosados

Parcela M-36a.2 UZP-2.01 El Cañaveral Madrid

C/ Cañada de Vicálvaro a San Fernando

