




PLANTA SEMISÓTANO

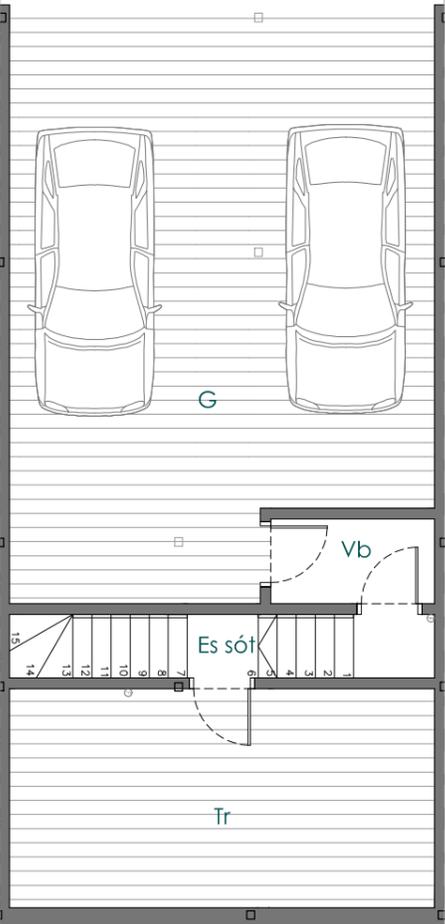


PLANTA BAJA

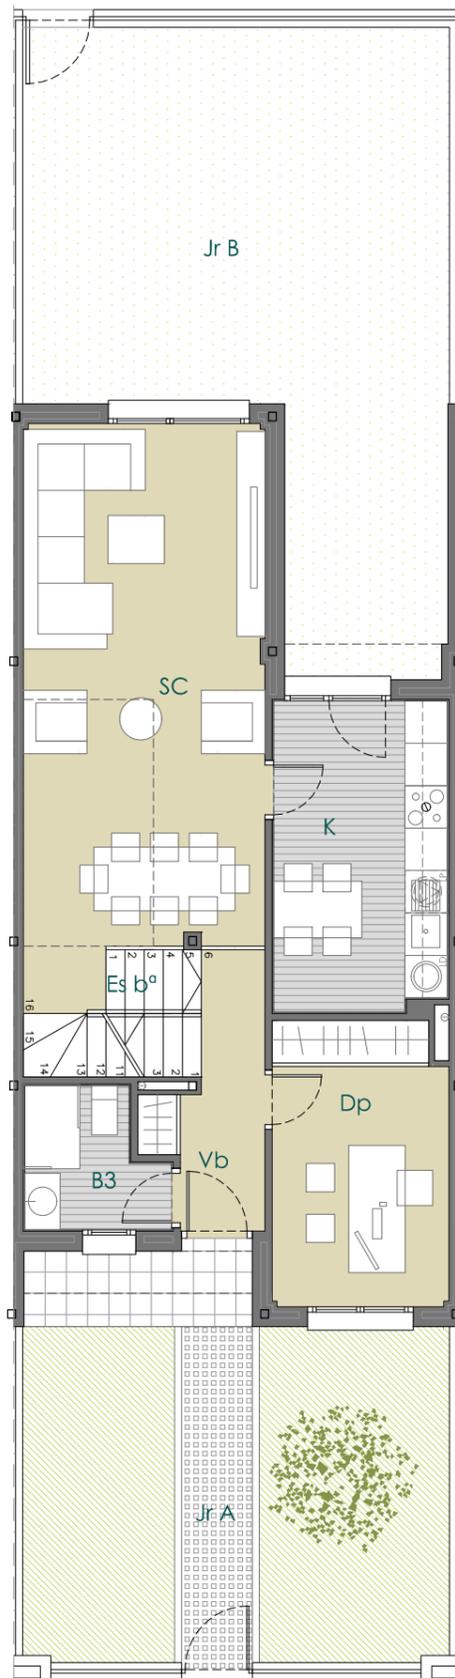

PLANTA PRIMERA

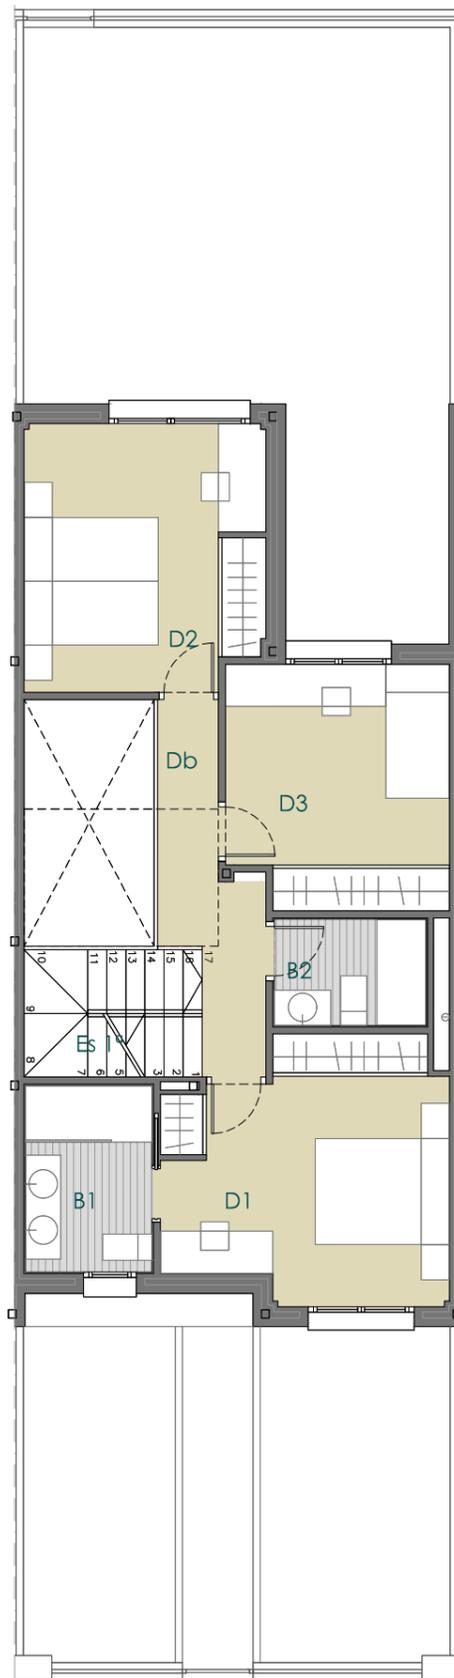

PLANTA ÁTICO

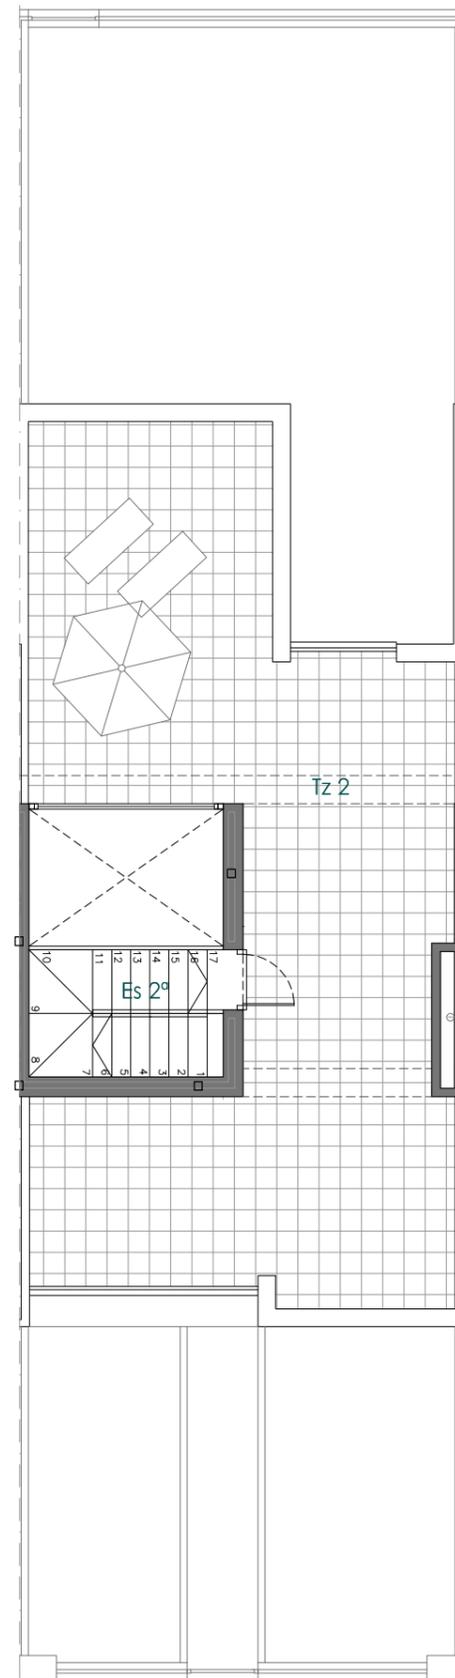

VIVIENDA 7 13 UD

PLANTA SEMISÓTANO

GARAJE	47.65 m <sup>2</sup>
TRASTERO	18.66 m <sup>2</sup>
VESTÍBULO	2.78 m <sup>2</sup>
ESCALERA	5.42 m <sup>2</sup>
<b>TOTAL ÚTIL SEMISÓTANO</b>	<b>74.51 m<sup>2</sup></b>

TOTAL ÚTIL INTERIOR

SEMISÓTANO	74.51 m <sup>2</sup>
BAJA	58.67 m <sup>2</sup>
PRIMERA	54.55 m <sup>2</sup>
SEGUNDA	2.47 m <sup>2</sup>
<b>TOTAL ÚTIL INTERIOR s/r</b>	<b>115.69 m<sup>2</sup></b>
<b>TOTAL ÚTIL INTERIOR</b>	<b>190.20 m<sup>2</sup></b>

PLANTA BAJA

SALÓN-COMEDOR	25.25 m <sup>2</sup>
COCINA	10.70 m <sup>2</sup>
DORMITORIO 4	9.93 m <sup>2</sup>
VESTÍBULO	4.67 m <sup>2</sup>
ASEO	3.58 m <sup>2</sup>
ESCALERA	<b>4.54 m<sup>2</sup></b>
JARDÍN ANTERIOR	32.07 m <sup>2</sup>
JARDÍN POSTERIOR	41.13 m <sup>2</sup>
<b>TOTAL ÚTIL INTERIOR Bº</b>	<b>58.67 m<sup>2</sup></b>
<b>TOTAL ÚTIL EXTERIOR Bº</b>	<b>73.20 m<sup>2</sup></b>

TOTAL ÚTIL EXTERIOR COMPUTABLE VPPL


BAJA (50%)	36.60 m <sup>2</sup>
PRIMERA (50%)	0.00 m <sup>2</sup>
SEGUNDA (50%)	26.35 m <sup>2</sup>
<b>TOTAL ÚTIL EXTERIOR (10%INT S/R)</b>	<b>11.57 m<sup>2</sup></b>
<b>TOTAL ÚTIL (INT + 10%INT S/R)</b>	<b>127.26 m<sup>2</sup></b>

PLANTA PRIMERA

DORMITORIO 1	13.57 m <sup>2</sup>
DORMITORIO 2	12.58 m <sup>2</sup>
DORMITORIO 3	10.63 m <sup>2</sup>
BAÑO 1	4.73 m <sup>2</sup>
BAÑO 2	3.23 m <sup>2</sup>
DISTRIBUIDOR	5.27 m <sup>2</sup>
ESCALERA	4.54 m <sup>2</sup>
<b>TOTAL ÚTIL INTERIOR 1º</b>	<b>54.55 m<sup>2</sup></b>
<b>TOTAL ÚTIL EXTERIOR 1º</b>	<b>0 m<sup>2</sup></b>

PLANTA SEGUNDA

ESCALERA	2.47 m <sup>2</sup>
TERRAZA 3	52.70 m <sup>2</sup>
<b>TOTAL ÚTIL INTERIOR 2º</b>	<b>2.47 m<sup>2</sup></b>
<b>TOTAL ÚTIL EXTERIOR 2º</b>	<b>52.70 m<sup>2</sup></b>

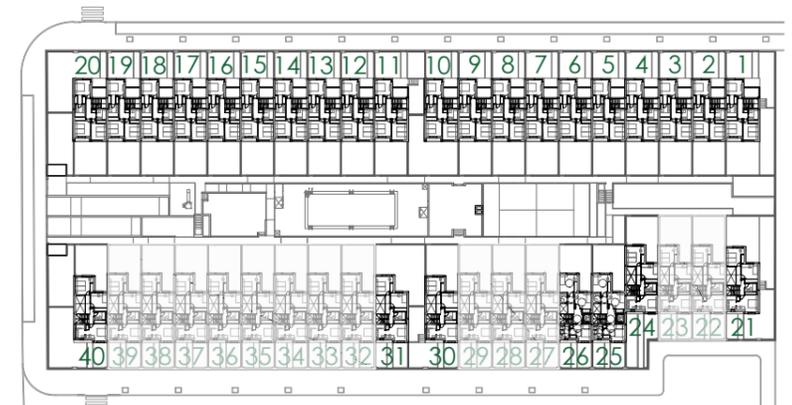

PROMUEVE



Alameda del Cañaveral Plaza  
SOC. COOP. MAD.

Vivienda tipo 7

4 Dormitorios + Trastero

parcelas 22 a 23 , 27 a 29 , 32 a 39

Sótano + 2 Plantas + Solarium

Las infografías y planos tienen carácter informativo, los planos de la vivienda y la memoria de calidades pueden sufrir modificaciones debidas a exigencias técnicas, jurídicas o administrativas. Amueblamiento no incluido. Toda la información relativa al RD 515/89 se encuentra en las oficinas sitas en la Glorieta de Cuatro Caminos 6 y 7, planta 2ª. 28020 Madrid. Tlf: 911265603

GESTIONA



**40 Chalets Adosados VPPL**  
Parcela M-22A UZP-2.01 El Cañaveral Madrid