




PLANTA SEMISÓTANO

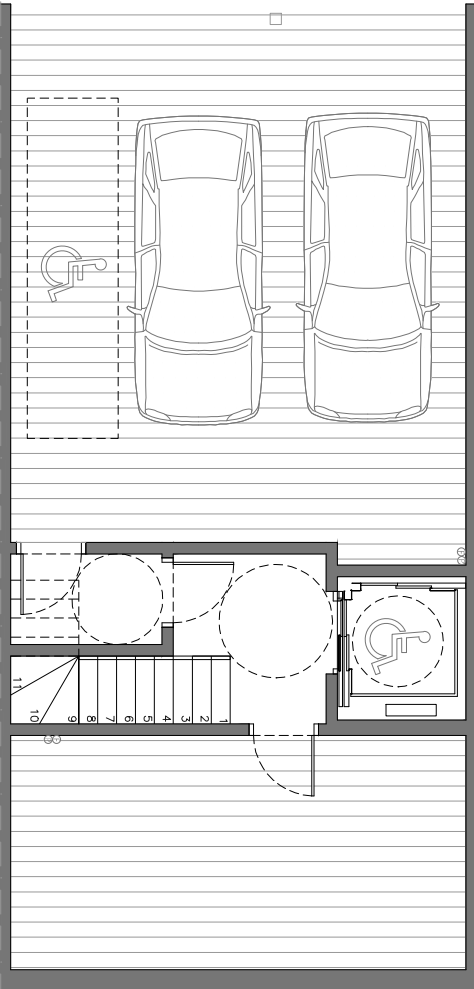


PLANTA BAJA

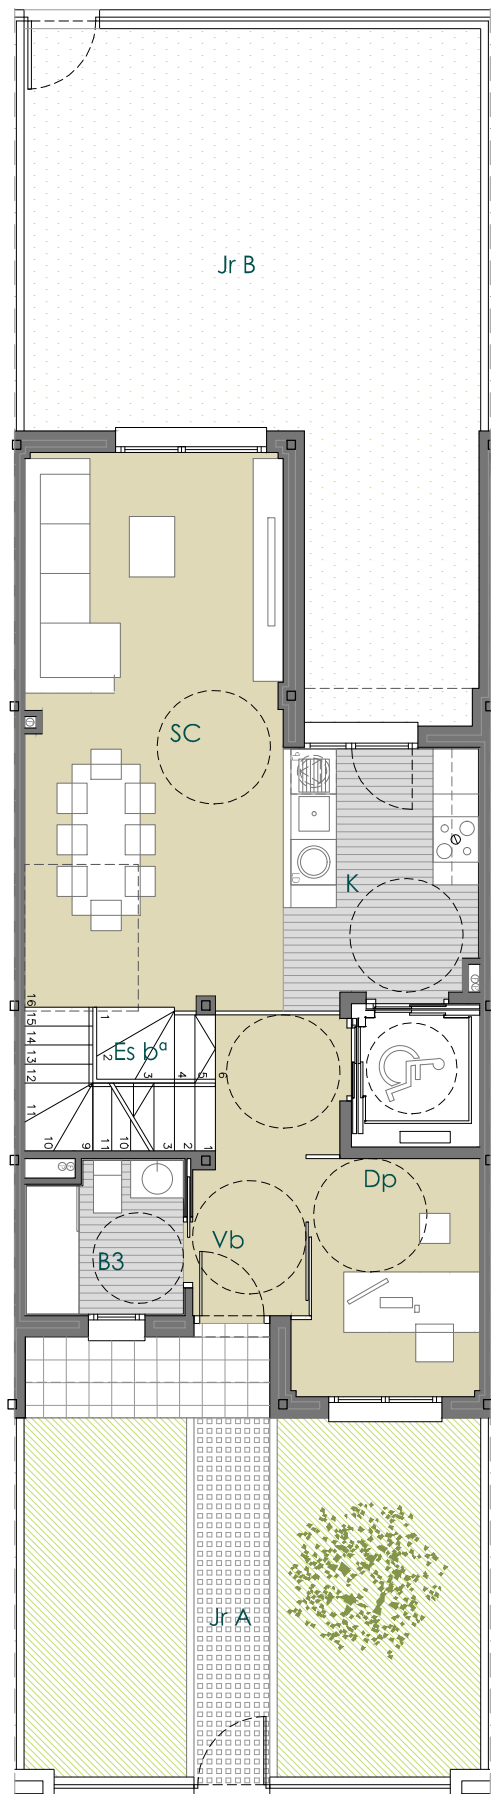

PLANTA PRIMERA

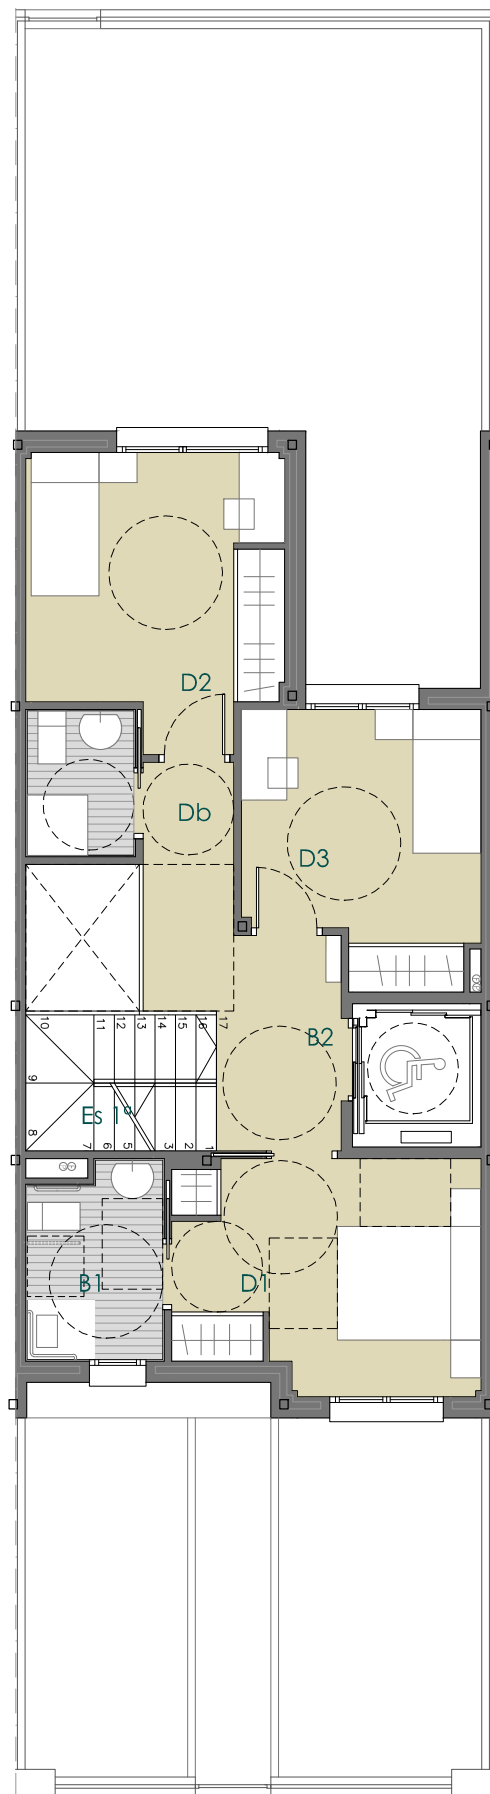

PLANTA ÁTICO

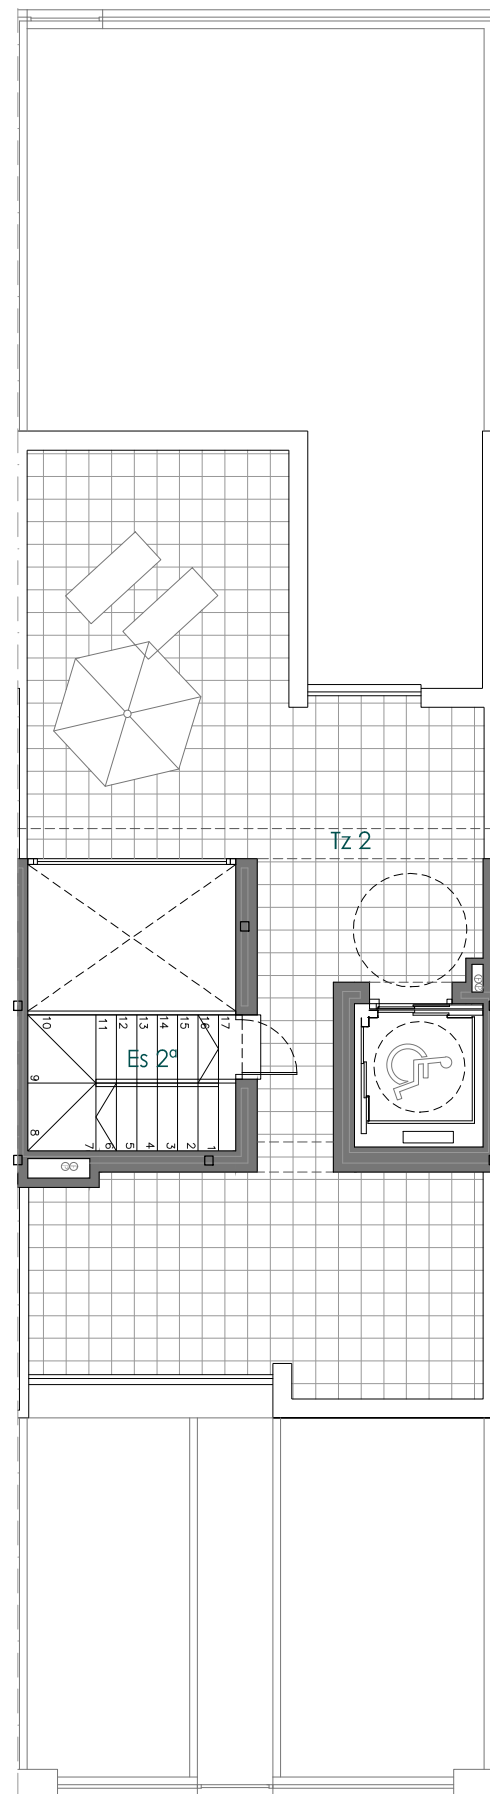

VIVIENDA 12M 2 UD

PLANTA SEMISÓTANO

GARAJE	43.37 m ²
TRASTERO	18.66 m ²
VESTÍBULO	2.40 m ²
DISTRIBUIDOR	3.87 m ²
ESCALERA	3.51 m ²
TOTAL ÚTIL SEMISÓTANO	71.81 m²

TOTAL ÚTIL INTERIOR

SEMISÓTANO	71.81 m ²
BAJA	55.76 m ²
PRIMERA	54.52 m ²
SEGUNDA	2.48 m ²
TOTAL ÚTIL INTERIOR s/r	112.76 m²
TOTAL ÚTIL INTERIOR	184.57 m²

PLANTA BAJA

SALÓN-COMEDOR-COCINA	33.42 m ²
DORMITORIO 4	7.43 m ²
VESTÍBULO	6.19 m ²
ASEO	3.99 m ²
ESCALERA	4.73 m ²
JARDÍN ANTERIOR	32.07 m ²
JARDÍN POSTERIOR	41.13 m ²
TOTAL ÚTIL INTERIOR B°	55.76 m²
TOTAL ÚTIL EXTERIOR B°	73.20 m²

TOTAL ÚTIL EXTERIOR COMPUTABLE VPPL


BAJA (50%)	36.60 m ²
PRIMERA (50%)	0.00 m ²
SEGUNDA (50%)	24.07 m ²
TOTAL ÚTIL EXTERIOR (10%INT S/R)	11.28 m²
TOTAL ÚTIL (INT + 10%INT S/R)	124.04 m²

PLANTA PRIMERA

DORMITORIO 1	11.93 m ²
DORMITORIO 2	12.04 m ²
DORMITORIO 3	10.48 m ²
BAÑO 1	4.42 m ²
BAÑO 2	2.69 m ²
DISTRIBUIDOR	8.42 m ²
ESCALERA	4.54 m ²
TOTAL ÚTIL INTERIOR 1°	54.52 m²
TOTAL ÚTIL EXTERIOR 1°	0 m²

PLANTA SEGUNDA

ESCALERA	2.48 m ²
TERRAZA 3	48.14 m ²
TOTAL ÚTIL INTERIOR 2°	2.48 m²
TOTAL ÚTIL EXTERIOR 2°	48.14 m²

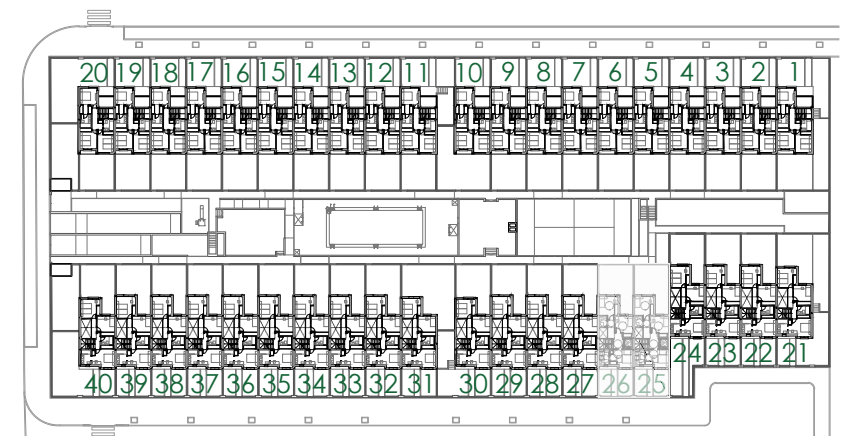

Vivienda tipo 12M
4 Dormitorios + Trastero

parcelas 25 a 26
Sótano + 2 Plantas + Solarium

Las infografías y planos tienen carácter informativo, los planos de la vivienda y la memoria de calidades pueden sufrir modificaciones debidas a exigencias técnicas, jurídicas o administrativas. Amueblamiento no incluido. Toda la información relativa al RD 515/89 se encuentra en las oficinas sitas en la Glorieta de Cuatro Caminos 6 y 7, planta 2ª. 28020 Madrid. Tlf: 911265603



40 Chalets Adosados VPPL
Parcela M-22A UZP-2.01 El Cañaveral Madrid



Versión: 15/03/2021