



VIVIENDA VT-R [4 dormitorios]

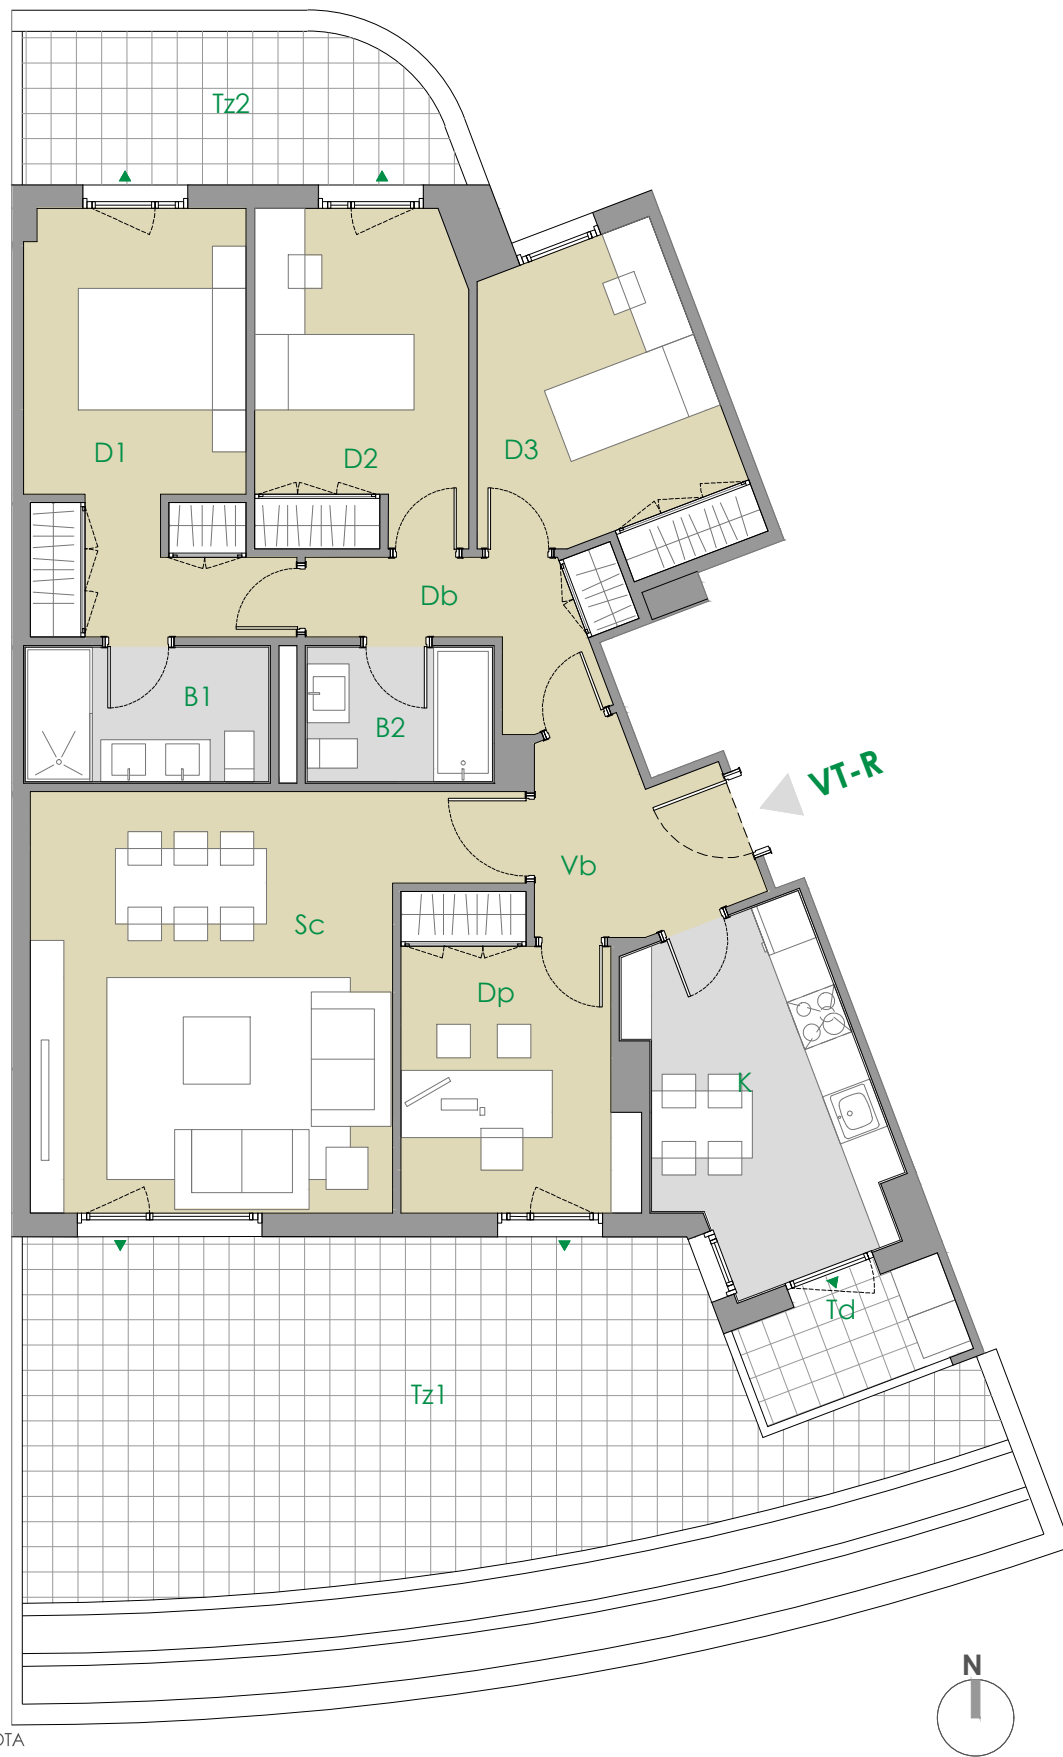

nº unidades	2
Portal 1	
Portal 2	
Portal 3	2ºB
Portal 4	2ºA
Portal 5	
Portal 6	

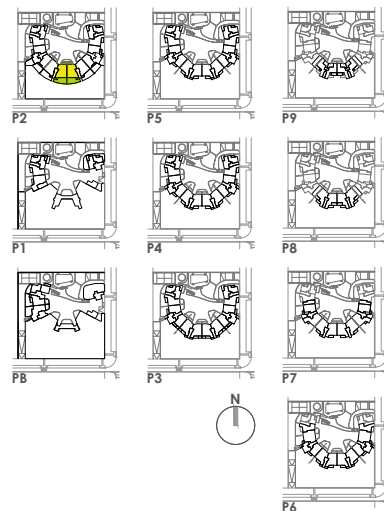

VIVIENDA VT R 2 UD's

VESTIBULO	5.25 m²
COCINA	10.64 m²
SALON-COMEDOR	23.36 m²
DISTRIBUIDOR	4.90 m²
BAÑO 1	4.64 m²
BAÑO 2	3.53 m²
DORMITORIO 1	13.66 m²
DORMITORIO 2	10.09 m²
DORMITORIO 3	10.36 m²
DESPACHO	9.35 m²

TOTAL UTIL INTERIOR 95.78 m²

TENDENDERO	3.14 m²
TERRAZA 1	51.60 m²
TERRAZA 2	8.79 m²

TOTAL UTIL EXTERIOR 63.53 m²

SUP. UTIL TOTAL 159.31 m²

SUP. CONSTRUIDA INTERIOR	112.44 m²
SUP. CONSTRUIDA EXTERIOR	37.33 m²

\*NOTA  
La vivienda representada corresponde al portal 3. En el portal 4 esta tipología es simétrica, manteniendo idénticas características y superficies.

96 Viviendas, Trasteros, Garaje y Piscina

Parcela RES.05-156-A "Ciudad Aeroportuaria - Parque de Valdebebas", Madrid