
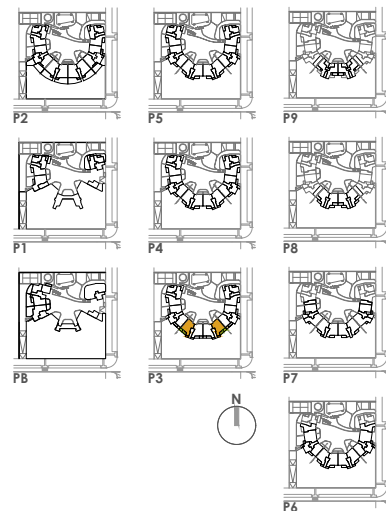


VIVIENDA VT-A2 [3 dormitorios]

nº unidades	2
Portal 1	
Portal 2	
Portal 3	3ºA
Portal 4	3ºB
Portal 5	
Portal 6	

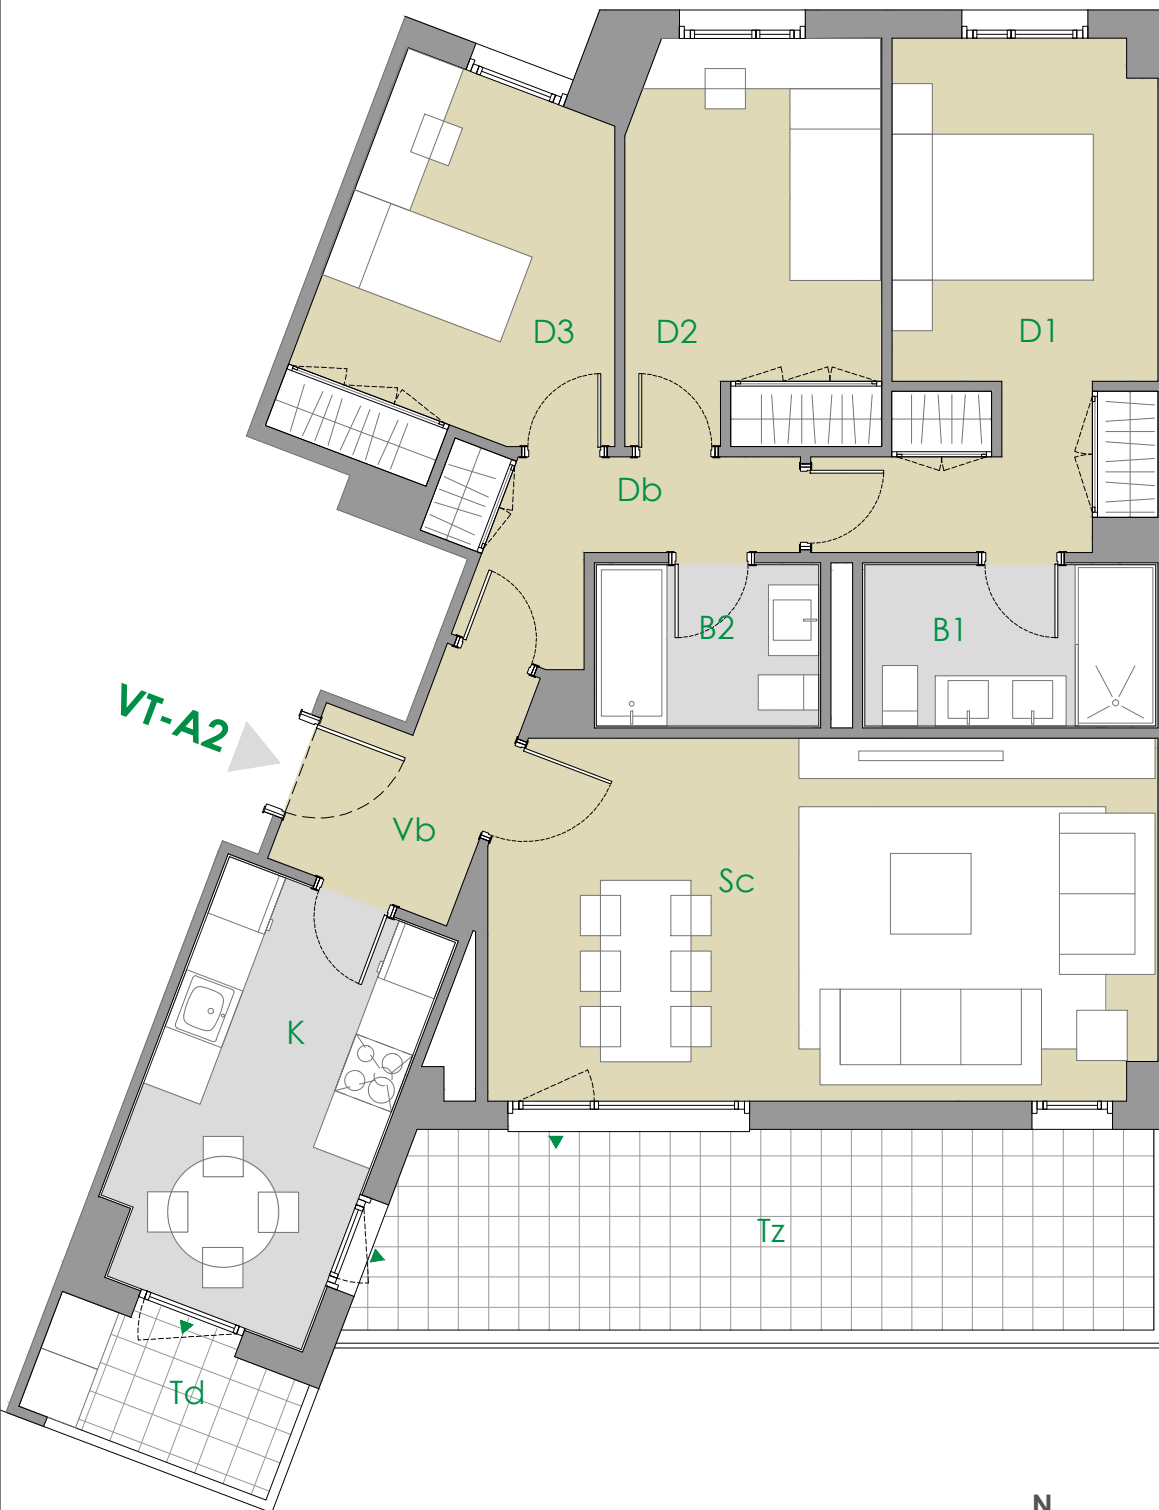

VIVIENDA VT A2	2 UDs
VESTIBULO	4.09 m ²
COCINA	10.12 m ²
SALON-COMEDOR	23.60 m ²
DISTRIBUIDOR	4.71 m ²
BAÑO 1	4.62 m ²
BAÑO 2	3.53 m ²
DORMITORIO 1	13.64 m ²
DORMITORIO 2	10.09 m ²
DORMITORIO 3	10.36 m ²
TOTAL UTIL INTERIOR	84.76 m²
TENDENDERO	3.14 m ²
TERRAZA	15.31 m ²
TOTAL UTIL EXTERIOR	18.45 m²
SUP. UTIL TOTAL	103.21 m²

SUP. CONSTRUIDA INTERIOR	101.32 m²
SUP. CONSTRUIDA EXTERIOR	17.55 m²

***NOTA**

La vivienda representada corresponde al portal 3. En el portal 4 esta tipología es simétrica, manteniendo idénticas características y superficies.



96 Viviendas, Trasteros, Garaje y Piscina

Parcela RES.05-156-A "Ciudad Aeroportuaria - Parque de Valdebebas", Madrid

PROMUEVE



Las infografías y planos tienen carácter informativo, los planos de la vivienda y la memoria de calidades pueden sufrir modificaciones debidas a exigencias técnicas, jurídicas o administrativas. Amueblamiento no incluido. Toda la información relativa al RD 515/89 se encuentra en las oficinas sitas en la Glorieta de Cuatro Caminos 6 y 7, planta 2ª. 28020 Madrid. Tlf: 915702530

GESTIONA

