

VIVIENDATIPO V15

PL. CANTIZAL Nº 41A. LAS ROZAS (MADRID)

CUADRO DE SUPERFICIES

VIVIENDA TIPO V15

SUPERFICIES ÚTILES

1. VESTIBULO	3,08 m ²
2. COCINA	7,82 m ²
3. SALON-COMEDOR	15,87 m ²
4. DISTRIBUIDOR	3,31 m ²
5. BAÑO 1	3,19 m ²
6. BAÑO 2	3,28 m ²
7. DORMITORIO 1	12,29 m ²
8. DORMITORIO 2	10,12 m ²



TOTAL SUPERFICIE ÚTIL	58,96 m²
TOTAL SUPERFICIE TERRAZAS	61,30 m²
TOTAL SUPERFICIE CONSTRUIDA C.P.P.Z.C	95,72 m²

EMPLAZAMIENTO
PLANTA BAJA "A"
PORTAL 1

Nº de plano:

28

27/04/2022

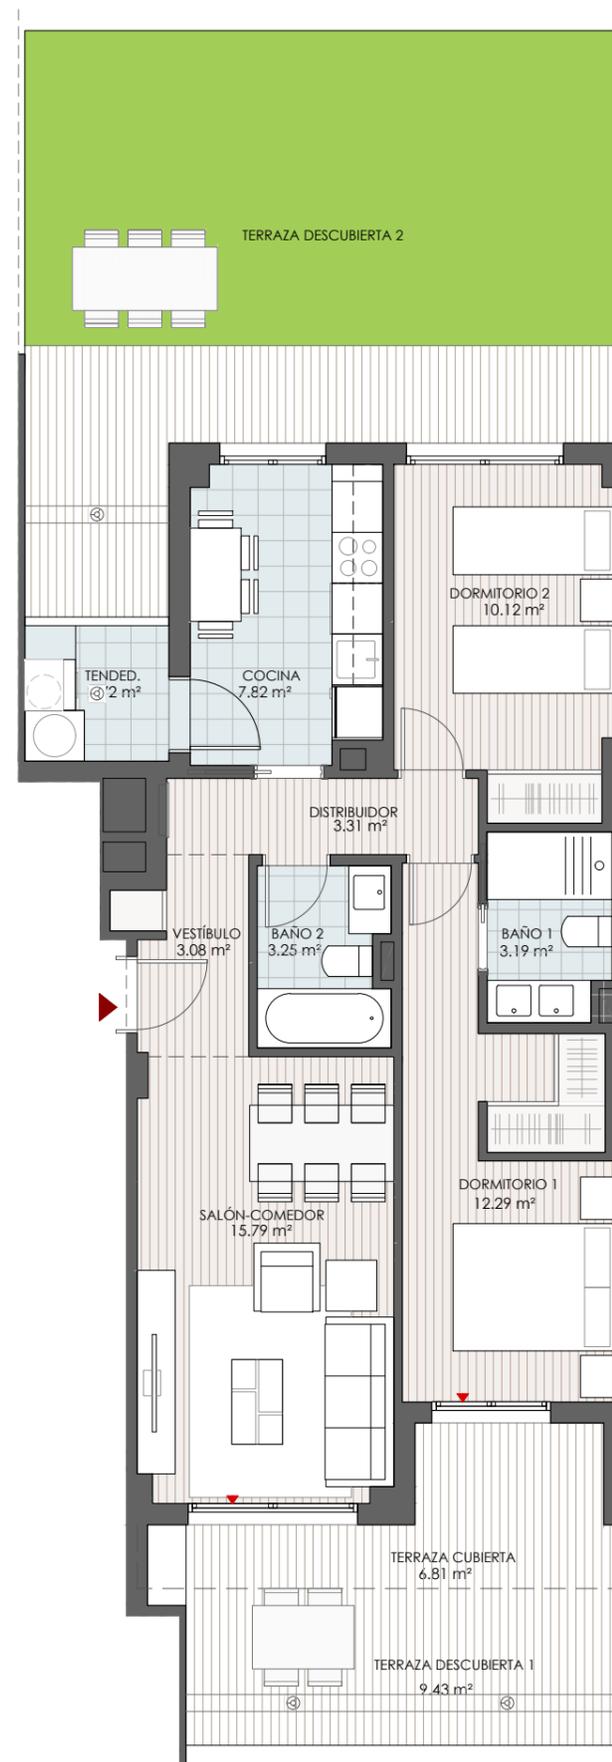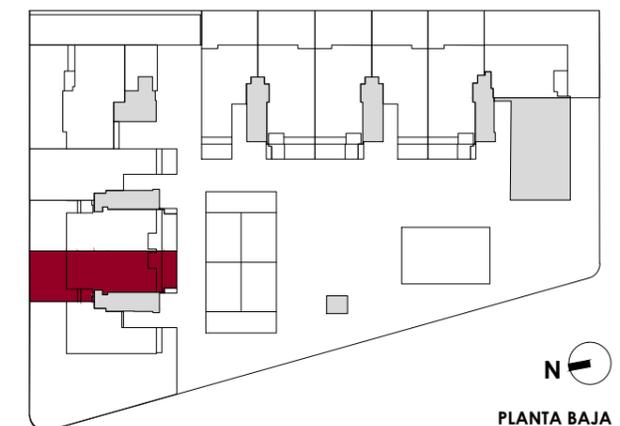

escala gráfica
0 0.5 1 2 4 m.