

VIVIENDATIPO V19

PL. CANTIZAL Nº 41A. LAS ROZAS (MADRID)

CUADRO DE SUPERFICIES

VIVIENDA TIPO V19

SUPERFICIES ÚTILES

1. VESTIBULO	9,81 m ²
2. COCINA	10,07 m ²
3. SALON-COMEDOR	25,98 m ²
4. DISTRIBUIDOR	2,85 m ²
5. BAÑO 1	3,62 m ²
6. BAÑO 2	3,52 m ²
7. BAÑO 3	2,52 m ²
8. DORMITORIO 1	12,18 m ²
9. DORMITORIO 2	10,00 m ²
10. DORMITORIO 3	9,98 m ²



TOTAL SUPERFICIE ÚTIL	90,53 m ²
TOTAL SUPERFICIE TERRAZAS	80,09 m ²
TOTAL SUPERFICIE CONSTRUIDA C.P.P.Z.C	138,89 m ²

EMPLAZAMIENTO
PLANTA BAJA "A"
PORTAL 3


Nº de plano:

35

27/04/2022

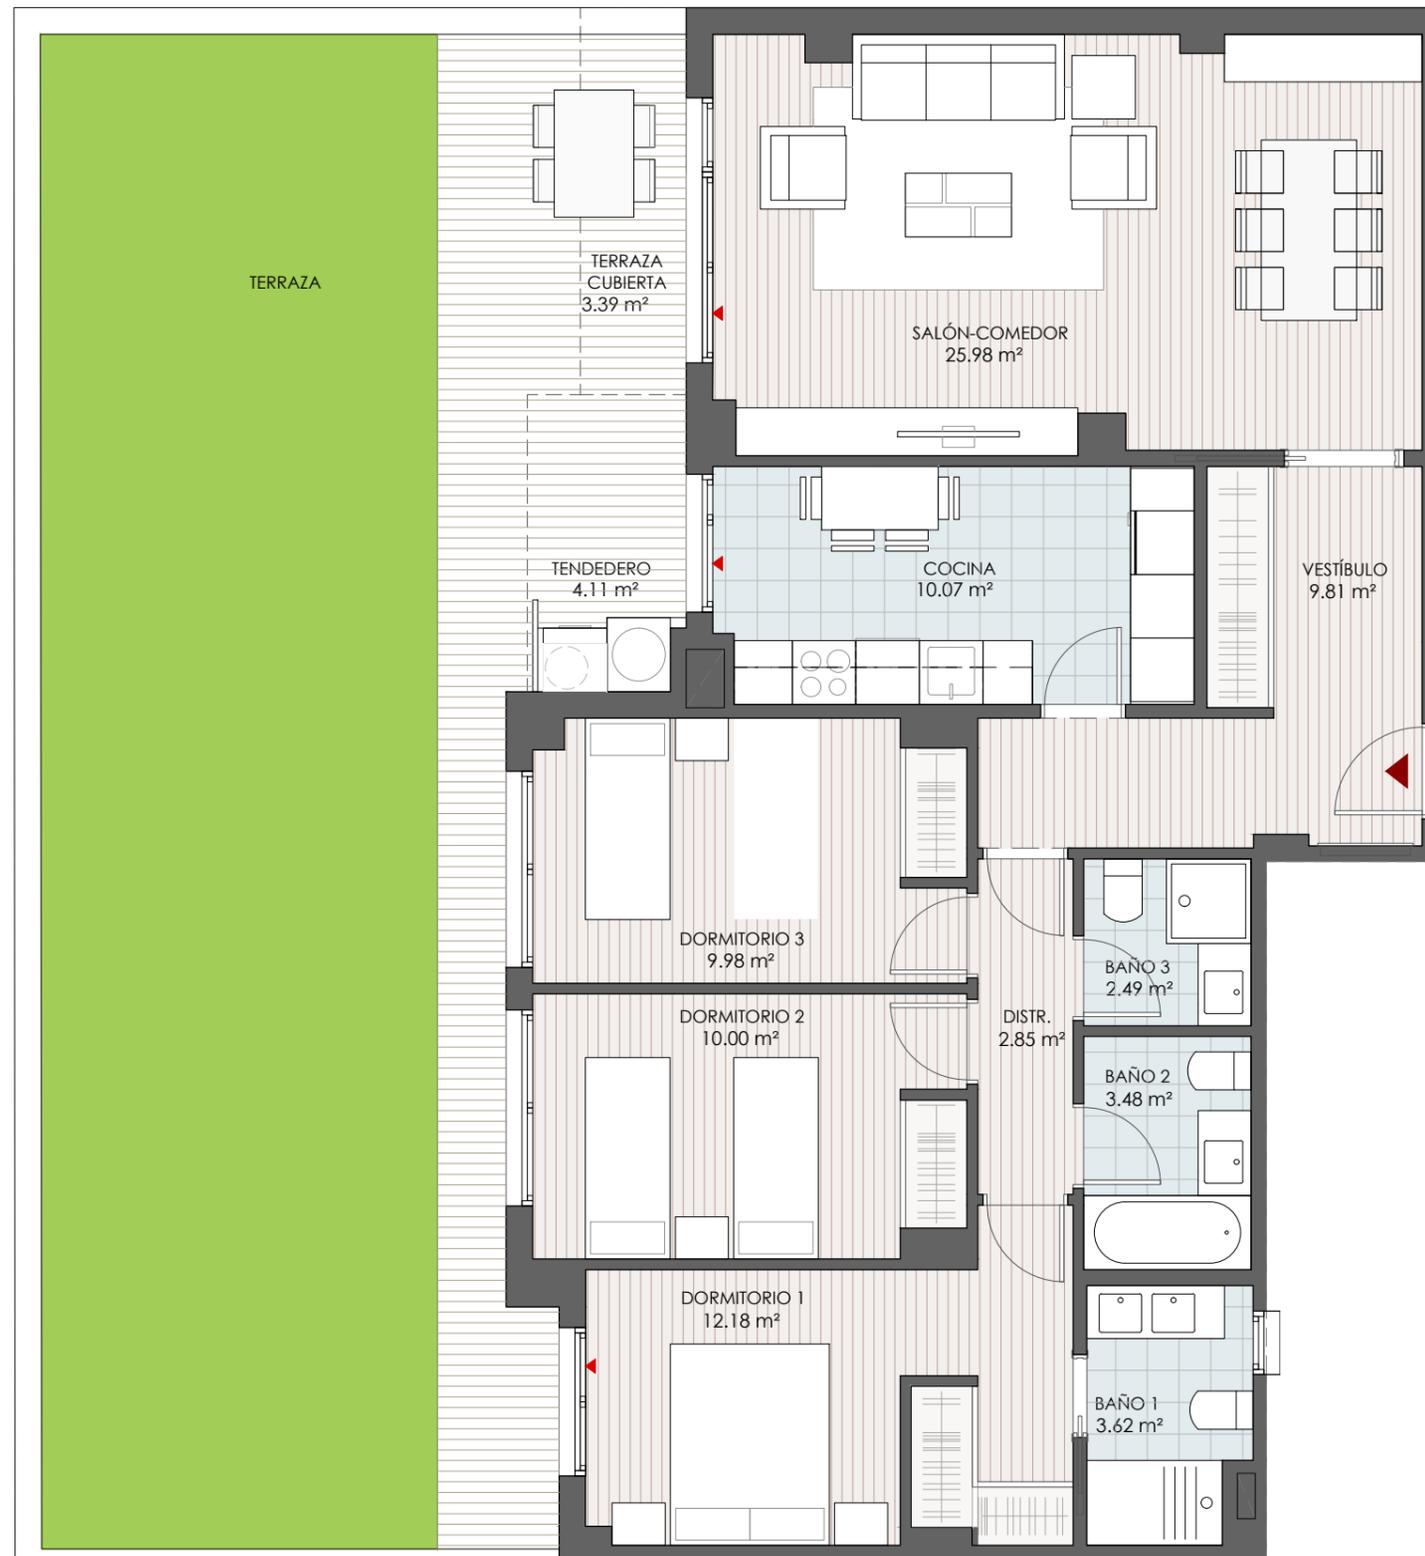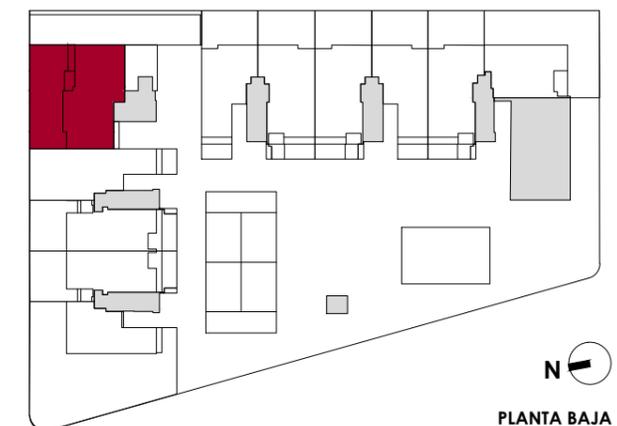

escala gráfica

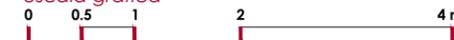

GESTIONA

prygesa