


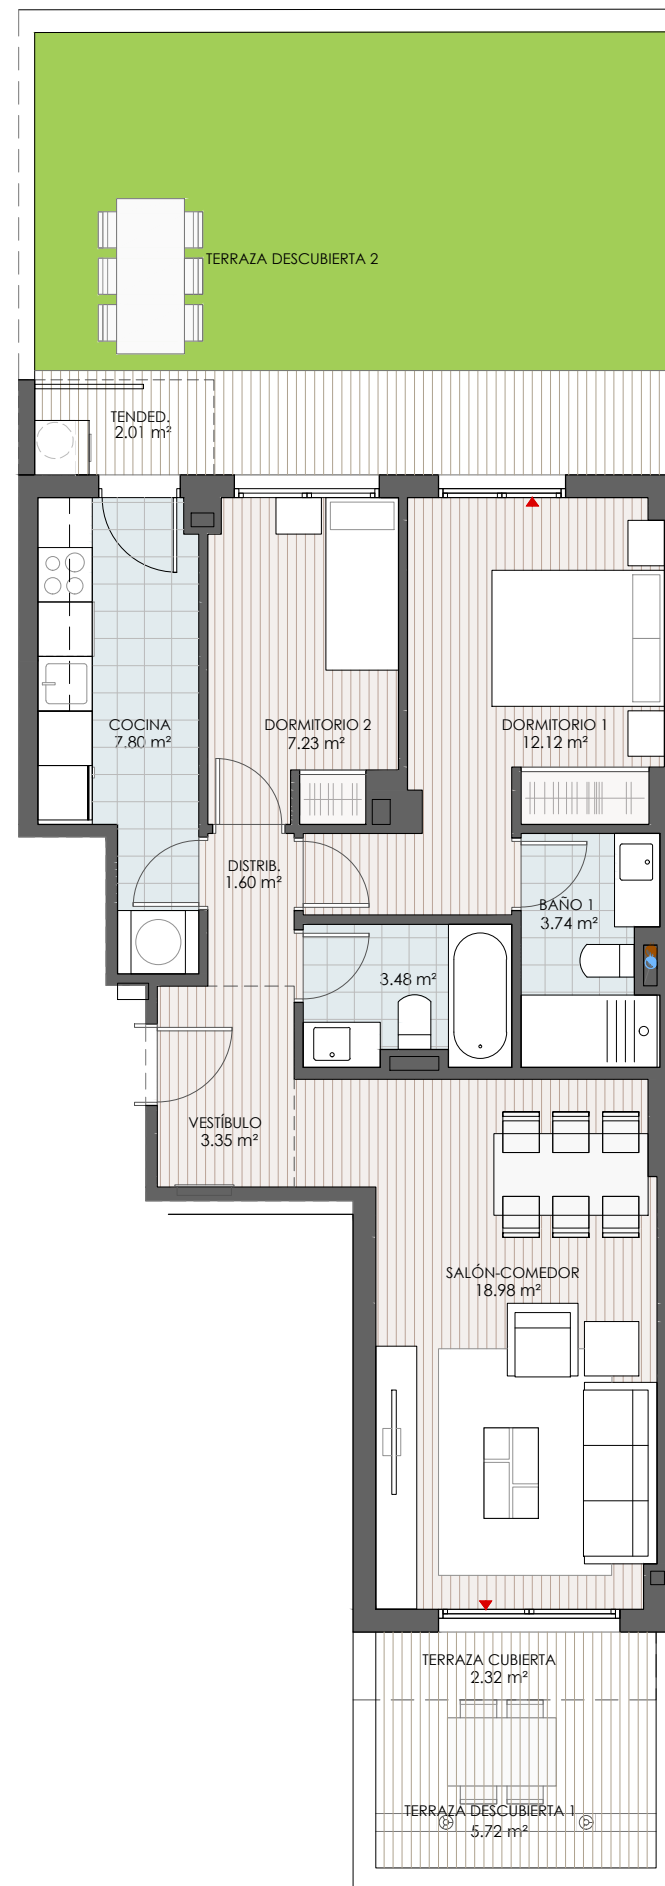

## VIVIENDATIPO V20

PL. CANTIZAL Nº 41A. LAS ROZAS (MADRID)

### CUADRO DE SUPERFICIES

VIVIENDA TIPO V20

#### SUPERFICIES ÚTILES

|                  |          |
|------------------|----------|
| 1. VESTIBULO     | 3,35 m²  |
| 2. COCINA        | 7,80 m²  |
| 3. SALON-COMEDOR | 18,98 m² |
| 4. DISTRIBUIDOR  | 1,60 m²  |
| 5. BANO 1        | 3,74 m²  |
| 6. BANO 2        | 3,48 m²  |
| 7. DORMITORIO 1  | 12,12 m² |
| 8. DORMITORIO 2  | 7,23 m²  |


|                                       |          |
|---------------------------------------|----------|
| TOTAL SUPERFICIE ÚTIL                 | 58,30 m² |
| TOTAL SUPERFICIE TERRAZAS             | 47,55 m² |
| TOTAL SUPERFICIE CONSTRUIDA C.P.P.Z.C | 91,46 m² |

EMPLAZAMIENTO  
PLANTA BAJA "A"  
PORTAL 2

Nº de plano:

36

27/04/2022

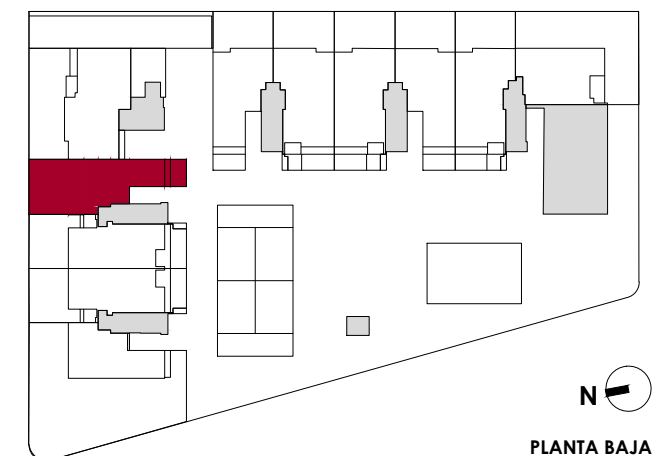

PLANTA BAJA

escala gráfica  
0 0.5 1 2 4 m.

