

VIVIENDA TIPO D at

Baño 1	4,38 m ²
Baño 2	3,52 m ²
Distribuidor	3,91 m ²
Dormitorio 1	12,04 m ²
Dormitorio 2	8,33 m ²
Patio Escalera	3,73 m ²
Salón-Comedor-Cocina	24,77 m ²
TOTAL ÚTIL INTERIOR	60,68 m²



Terraza cubierta	2,93 m ²
Terraza descubierta 2	50,66 m ²
Terraza descubierta Ático	17,13 m ²
TOTAL ÚTIL EXTERIOR	70,72 m²

TOTAL CONSTRUIDA INTERIOR 73,17 m²

TOTAL CONSTRUIDA EXT. CUBIERTA 2,96 m²



TOTAL CONSTRUIDA C.E.C. (incl. ext. cub.) 85,01 m²

TOTAL CONSTRUIDA EXT. DESCUBIERTA 86,49 m²

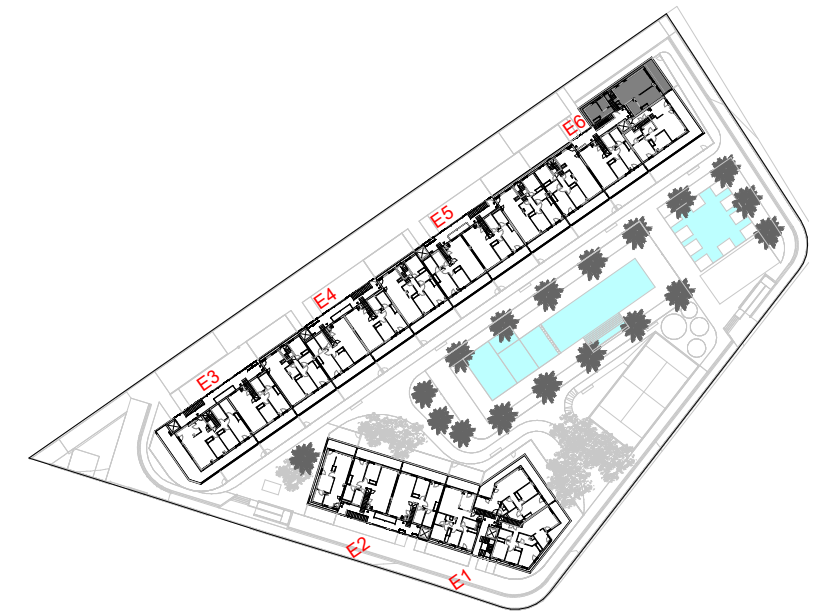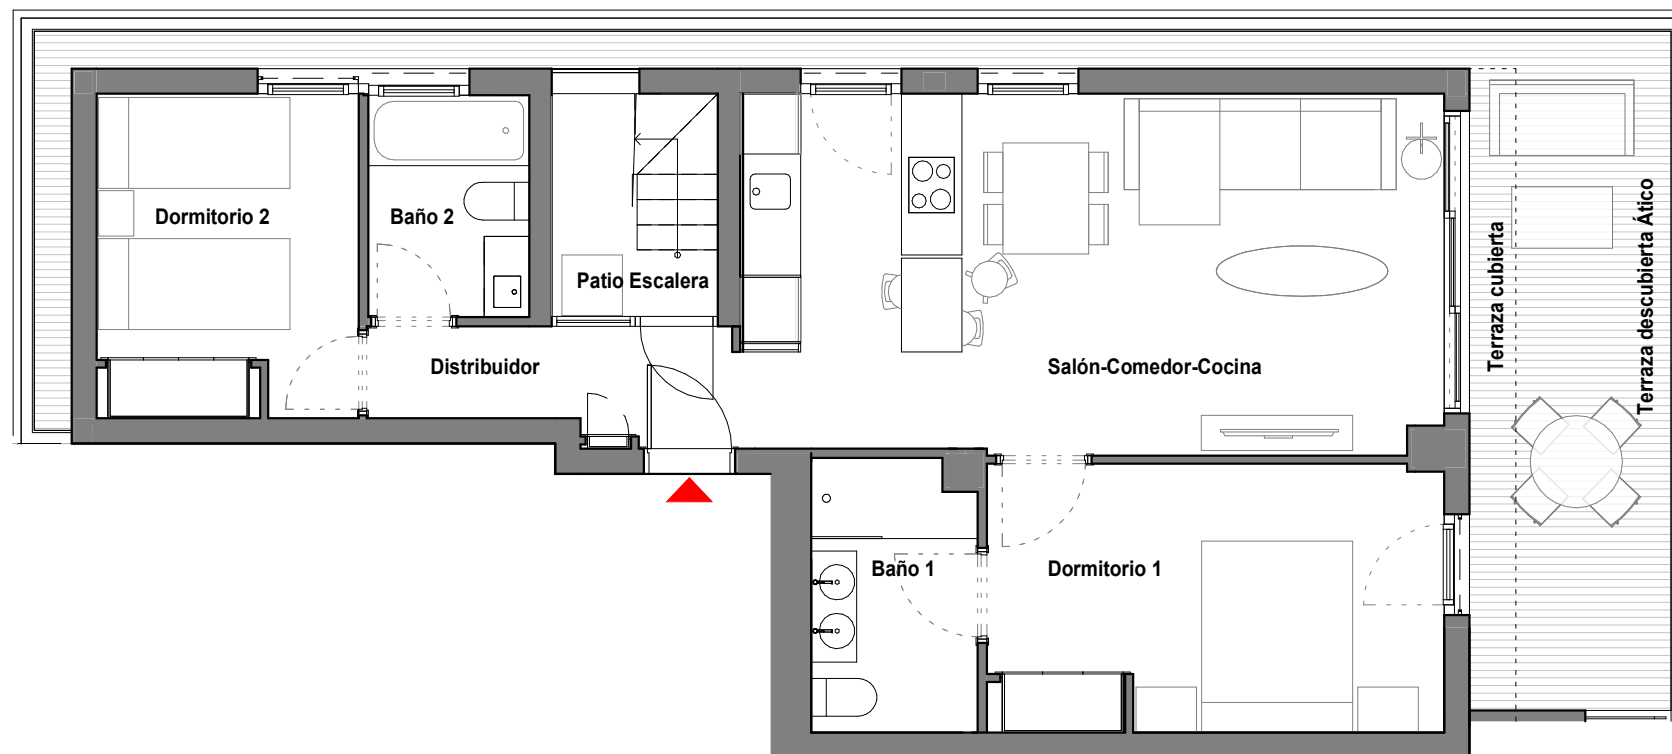

VT D at - 2 Dormitorios

Planta 4 (ático) - 1 Uds.

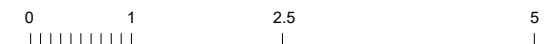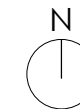

PROMUEVE

Las infografías y planos tienen carácter informativo, los planos de la vivienda y la memoria de calidades pueden sufrir modificaciones debidas a exigencias técnicas, jurídicas o administrativas. Amueblamiento no incluido. Toda la información relativa al RD 515/69 se encuentra en las oficinas sitas en la Calle Colón. N°60, 8ºG. 46004 Valencia.

Tlf: 664 300 003

GESTIONA

prygesa

DENIA BEACH RESORT
Camí dels Lladres 1 (Denia)