


Las infografías y planos tienen carácter informativo, los planos de la vivienda y la memoria de calidades pueden sufrir modificaciones debidas a exigencias técnicas, jurídicas, administrativas o por decisión de la cooperativa.
Amueblamiento NO INCLUIDO. Toda la información relativa al RD 515/69 se encuentra en las oficinas sitas en la Calle Colón nº60, 8ºG 46004 Valencia

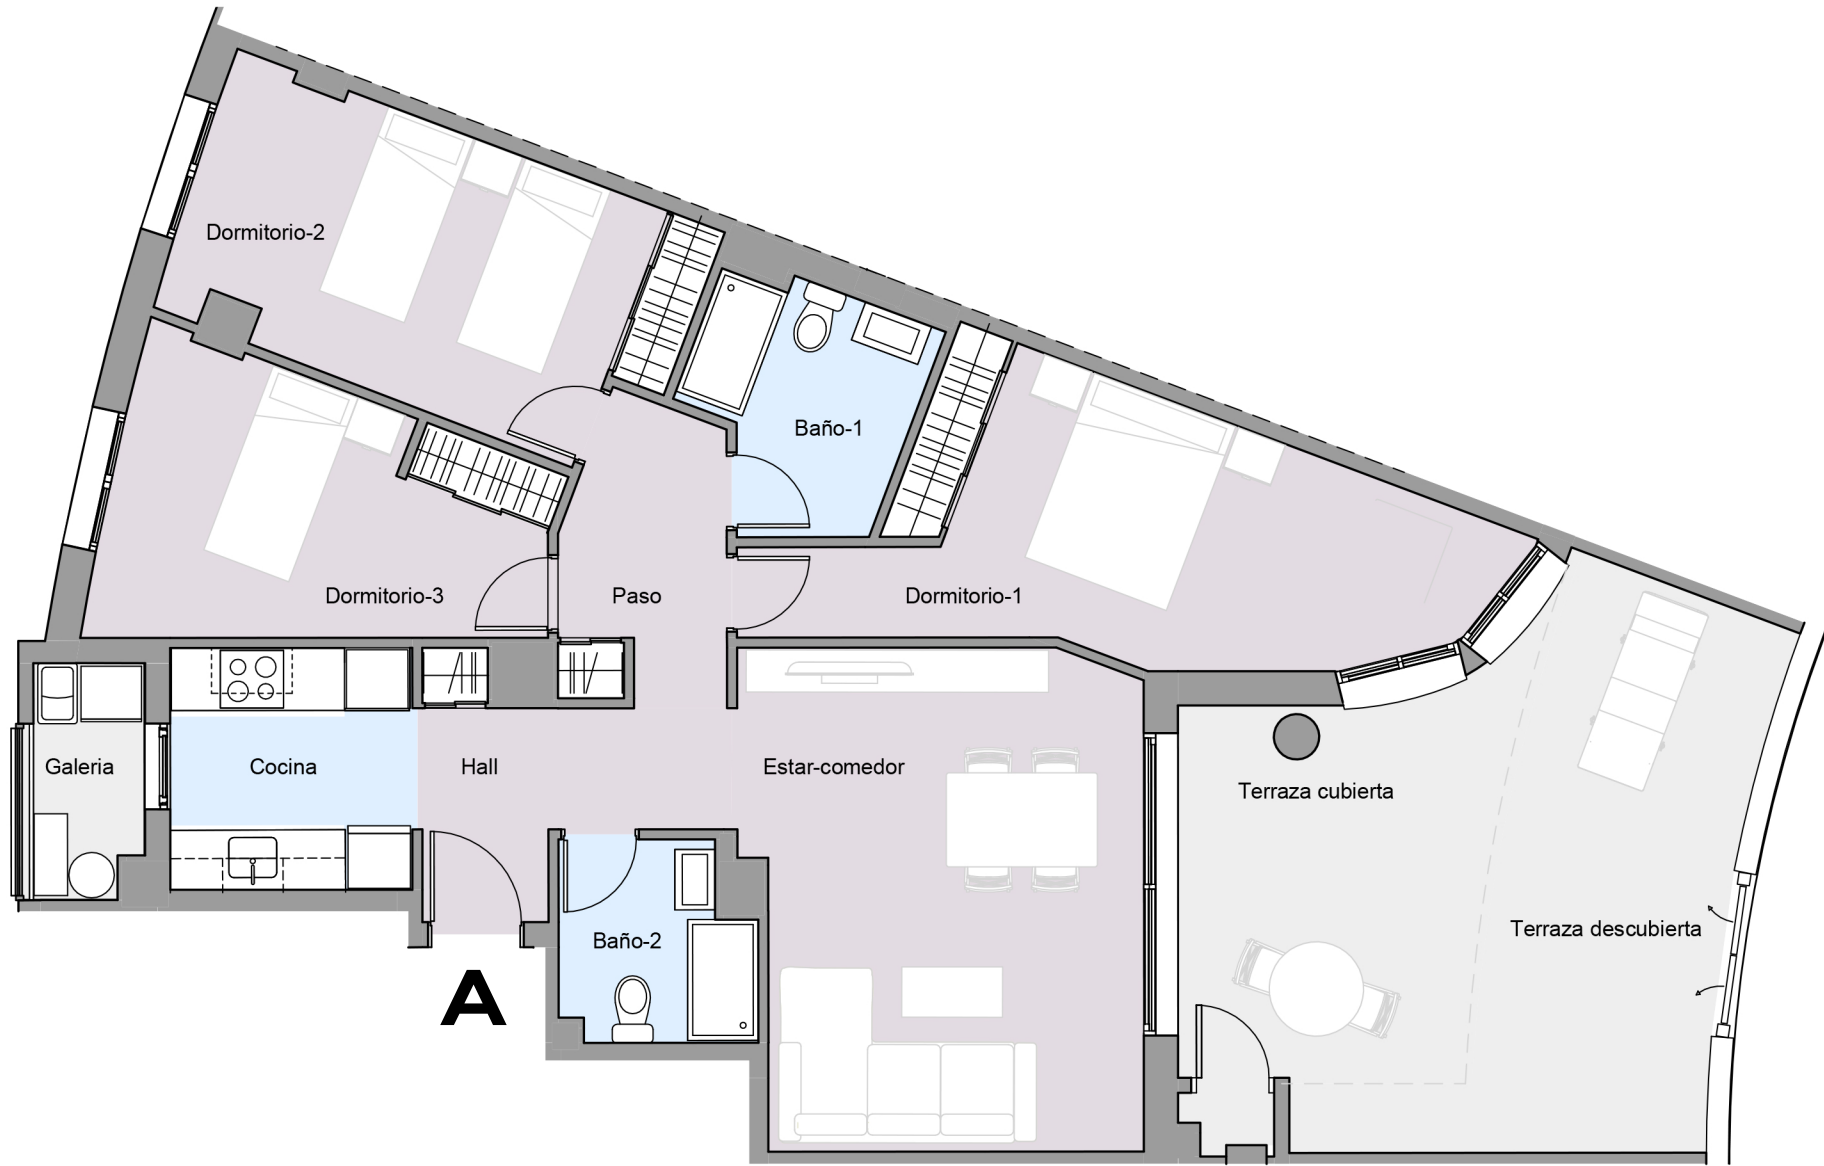

VIVIENDA 10	
ESCALERA Nº	8
PLANTA	Baja
PUERTA	A
SUPERFICIE ÚTIL	
INTERIOR	
Vestíbulo	2,30
Paso	5,50
Cocina	5,55
Estar-Comedor	19,00
Baño 1	4,40
Baño 2	3,60
Dormitorio 1	13,75
Dormitorio 2	11,75
Dormitorio 3	10,75
TOTAL ÚTIL INTERIOR	76,60
EXTERIOR	
Galería	2,40
Terraza Cubierta 1	11,55
Terraza Descubierta 1	13,54
TOTAL UTIL EXTERIOR	27,49
TOTAL ÚTIL	104,09
SUPERFICIE CONSTRUIDA	
CONSTRUIDA VIVIENDA	91,77
SUPERFICIE CONSTRUIDA EXTERIOR	
Galería	2,85
Terraza Cubierta 1	11,55
Terraza Descubierta 1	14,25
TOTAL CONSTRUIDA VIVIENDA EXTERIOR	28,65
CONSTRUIDA TOTAL	120,42
RRZC	131,21

