


Las infografías y planos tienen carácter informativo, los planos de la vivienda y la memoria de calidades pueden sufrir modificaciones debidas a exigencias técnicas, jurídicas, administrativas o por decisión de la cooperativa.
Amueblamiento NO INCLUIDO. Toda la información relativa al RD 515/69 se encuentra en las oficinas sitas en la Calle Colón nº60, 8ºG 46004 Valencia

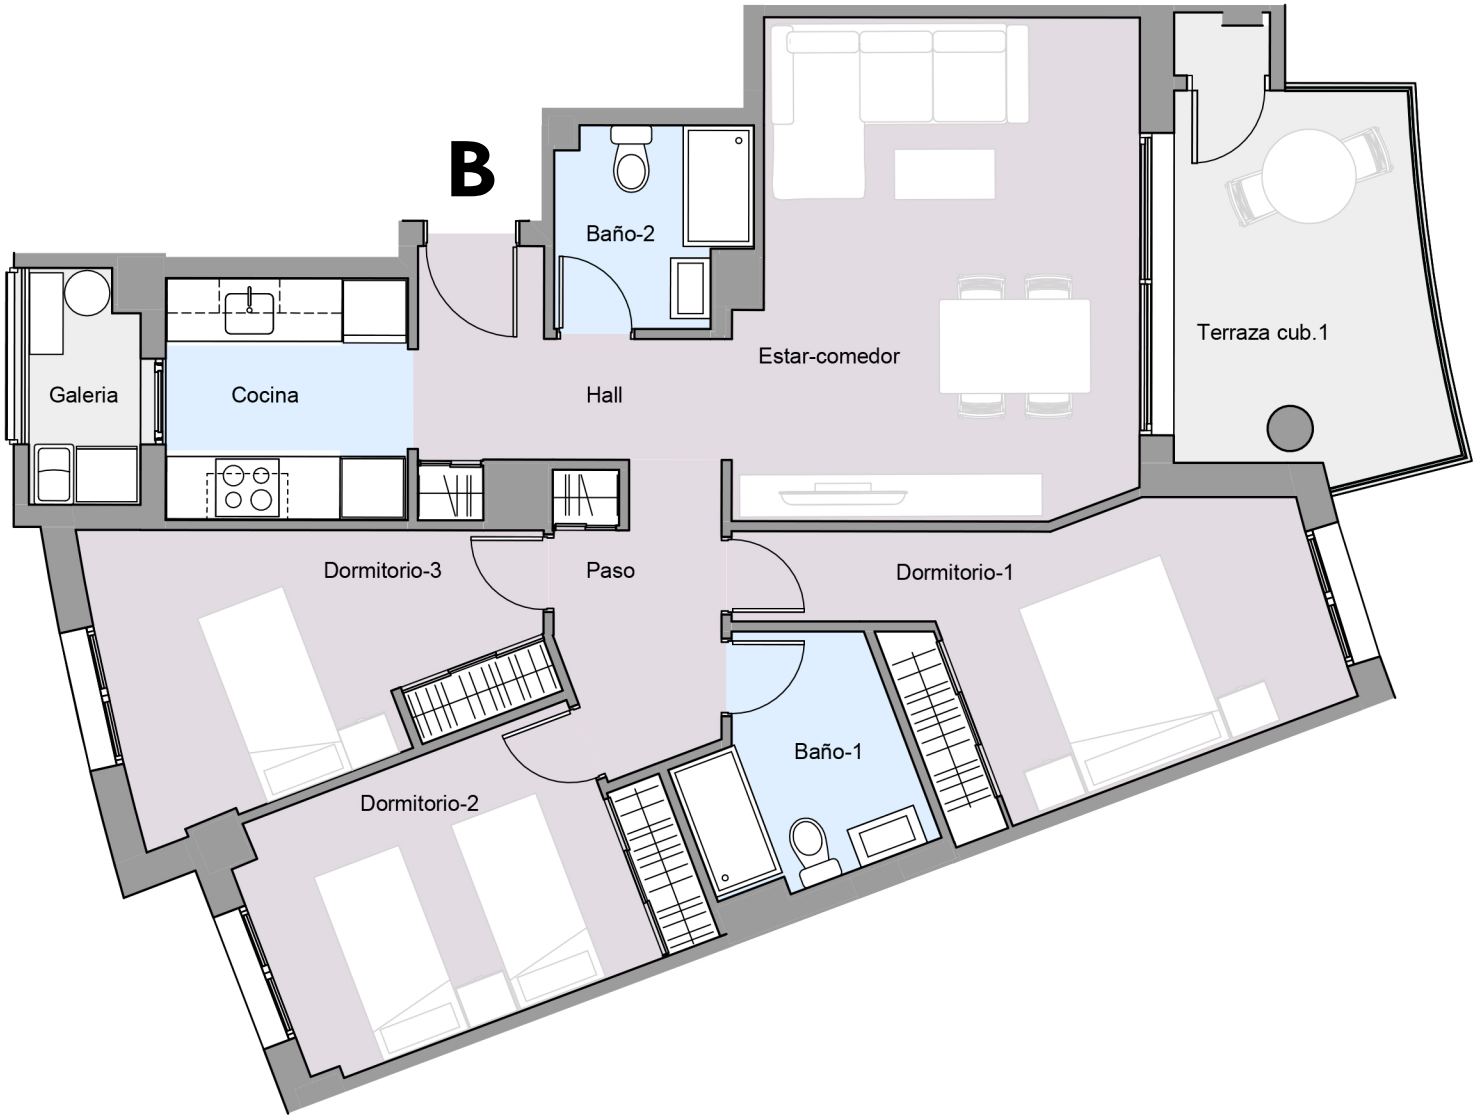

VIVIENDA 25	
ESCALERA Nº	9
PLANTA	2ª
PUERTA	B

SUPERFICIE ÚTIL	
INTERIOR	
Vestíbulo	2,05
Paso	6,75
Cocina	5,50
Estar-Comedor	19,00
Baño 1	4,35
Baño 2	3,60
Dormitorio 1	10,85
Dormitorio 2	9,35
Dormitorio 3	10,70
TOTAL ÚTIL INTERIOR	72,15
EXTERIOR	
Galería	2,40
Terraza Cubierta 1	9,65
TOTAL UTIL EXTERIOR	12,05
TOTAL ÚTIL	84,20

SUPERFICIE CONSTRUIDA	
CONSTRUIDA VIVIENDA	85,40
SUPERFICIE CONSTRUIDA EXTERIOR	
Galería	2,80
Terraza Cubierta 1	9,65
TOTAL CONSTRUIDA VIVIENDA EXTERIOR	12,45
CONSTRUIDA TOTAL	97,85
RRZZC	106,62

