


Las infografías y planos tienen carácter informativo, los planos de la vivienda y la memoria de calidades pueden sufrir modificaciones debidas a exigencias técnicas, jurídicas, administrativas o por decisión de la cooperativa.
Amueblamiento NO INCLUIDO. Toda la información relativa al RD 515/69 se encuentra en las oficinas sitas en la Calle Colón nº60, 8ºG 46004 Valencia

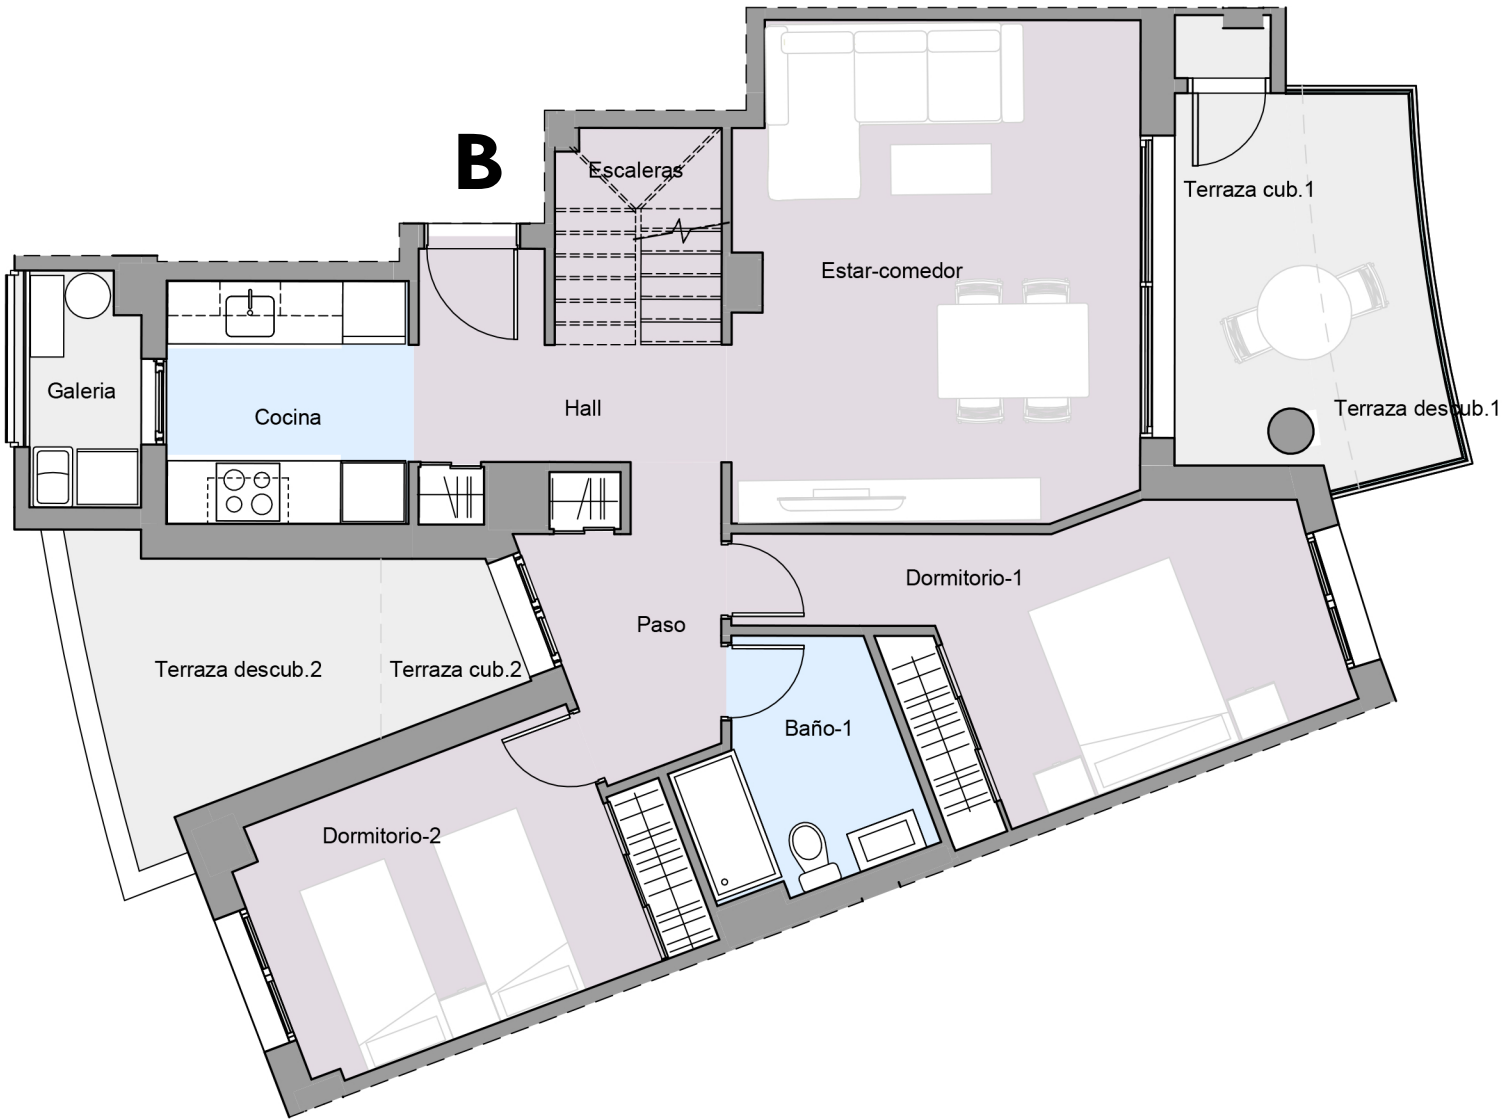


VIVIENDA 29		
Tipo	4F	
ESCALERA N°	9	
PLANTA	Ático	Dúplex
PUERTA	B	


SUPERFICIE ÚTIL			
INTERIOR			
Vestíbulo	2,05		
Paso	6,75		
Escalera	3,50		
Cocina	5,50		
Estar-Comedor	19,00		
Baño 1	4,40		
Baño 2		4,60	
Dormitorio 1	10,85		
Dormitorio 2	9,35		
Dormitorio 3		6,00	
TOTAL ÚTIL INTERIOR	61,40	10,60	
EXTERIOR			
Galería	2,40	0,00	
Terraza Cubierta 1	4,70		
Terraza Cubierta 2	2,80		
Terraza Descubierta 1	5,04		
Terraza Descubierta 2	7,41		
Terraza Descubierta 3		16,34	
Terraza Descubierta 4		5,70	
TOTAL UTIL EXTERIOR	22,35	22,04	
TOTAL ÚTIL	83,75	32,64	

SUPERFICIE CONSTRUIDA			
CONSTRUIDA VIVIENDA	74,80	19,50	
SUPERFICIE CONSTRUIDA EXTERIOR			
Galería	2,80		
Terraza Cubierta 1	4,70		
Terraza Cubierta 2	2,80		
Terraza Descubierta 1	5,30		
Terraza Descubierta 2	7,80		
Terraza Descubierta 3		17,20	
Terraza Descubierta 4		6,00	
TOTAL CONSTRUIDA VIVIENDA EXTERIOR	23,40	23,20	
CONSTRUIDA TOTAL	98,20	42,70	

RRZZC	153,52		
-------	--------	--	--

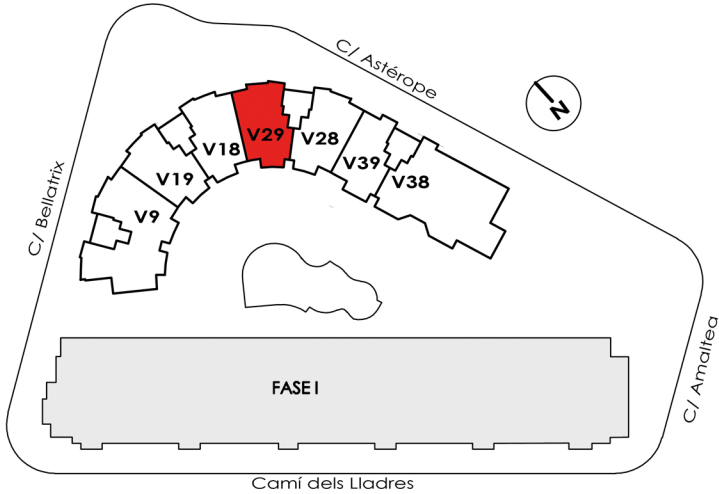

Las infografías y planos tienen carácter informativo, los planos de la vivienda y la memoria de calidades pueden sufrir modificaciones debidas a exigencias técnicas, jurídicas, administrativas o por decisión de la cooperativa.
Amueblamiento NO INCLUIDO. Toda la información relativa al RD 515/69 se encuentra en las oficinas sitas en la Calle Colón nº60, 8ºG 46004 Valencia

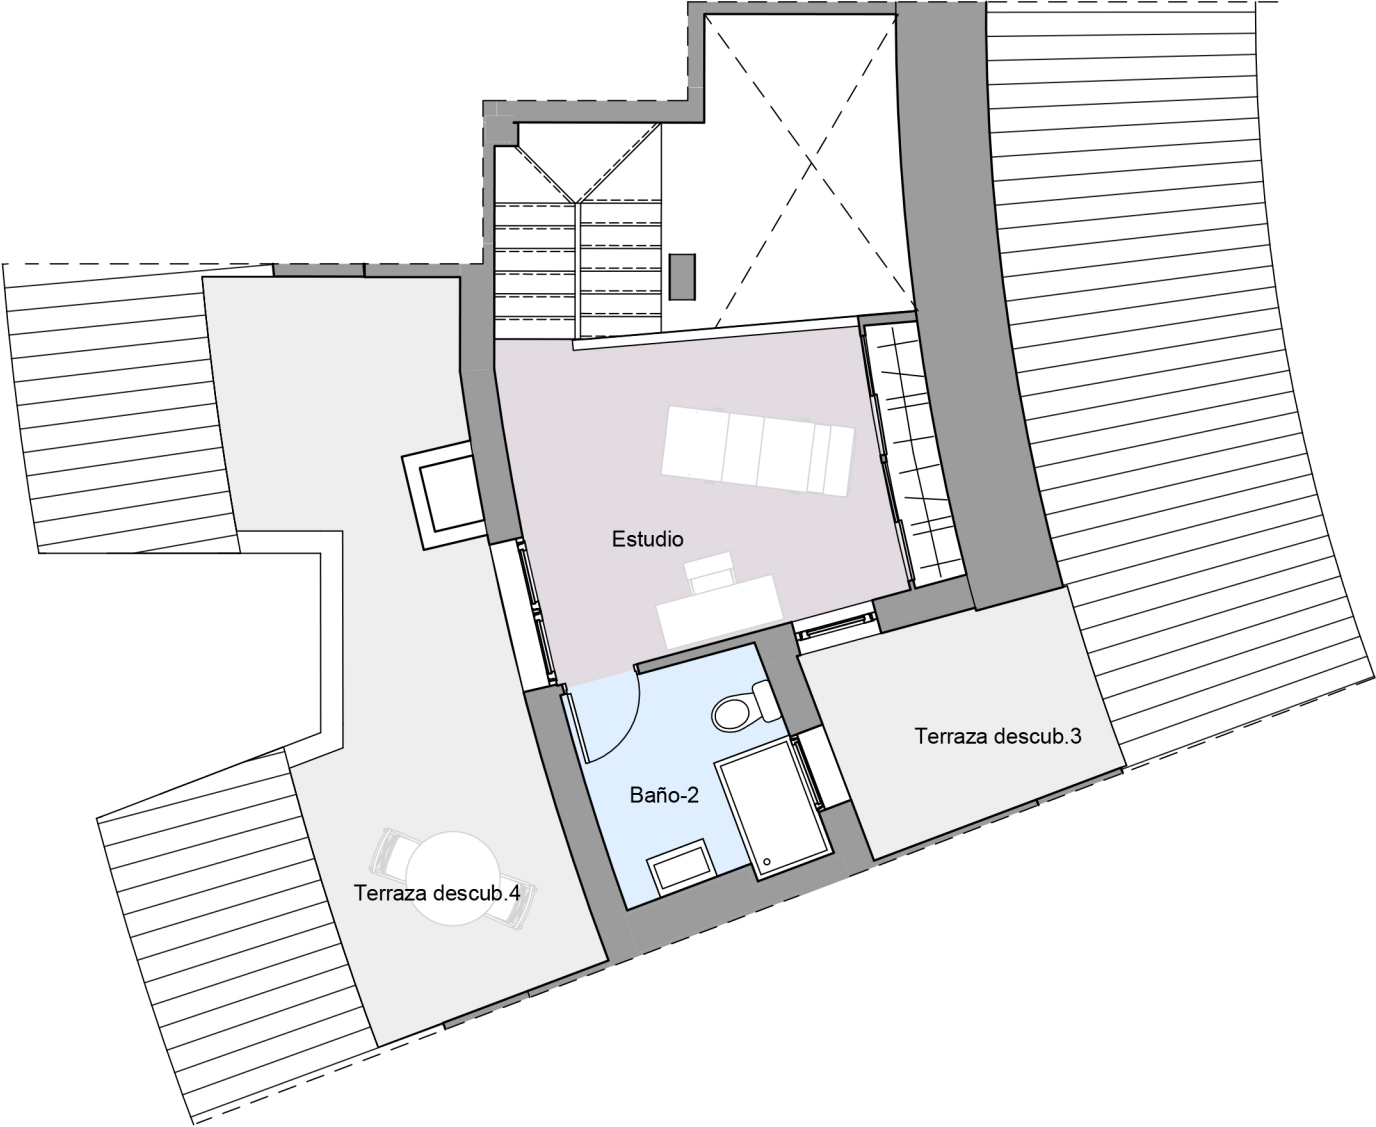

		VIVIENDA 29	
Tipo	4F		
ESCALERA Nº	9		
PLANTA	Ático	Dúplex	
PUERTA	B		
SUPERFICIE ÚTIL			
INTERIOR			
Vestíbulo	2,05		
Paso	6,75		
Escalera	3,50		
Cocina	5,50		
Estar-Comedor	19,00		
Baño 1	4,40		
Baño 2		4,60	
Dormitorio 1	10,85		
Dormitorio 2	9,35		
Dormitorio 3		6,00	
TOTAL ÚTIL INTERIOR	61,40	10,60	
EXTERIOR			
Galería	2,40	0,00	
Terraza Cubierta 1	4,70		
Terraza Cubierta 2	2,80		
Terraza Descubierta 1	5,04		
Terraza Descubierta 2	7,41		
Terraza Descubierta 3		16,34	
Terraza Descubierta 4		5,70	
TOTAL UTIL EXTERIOR	22,35	22,04	
	TOTAL ÚTIL	83,75	32,64
SUPERFICIE CONSTRUIDA			
CONSTRUIDA VIVIENDA	74,80	19,50	
SUPERFICIE CONSTRUIDA EXTERIOR			
Galería	2,80		
Terraza Cubierta 1	4,70		
Terraza Cubierta 2	2,80		
Terraza Descubierta 1	5,30		
Terraza Descubierta 2	7,80		
Terraza Descubierta 3		17,20	
Terraza Descubierta 4		6,00	
TOTAL CONSTRUIDA VIVIENDA EXTERIOR	23,40	23,20	
CONSTRUIDA TOTAL	98,20	42,70	
RRZC	153,52		

