


Las infografías y planos tienen carácter informativo, los planos de la vivienda y la memoria de calidades pueden sufrir modificaciones debidas a exigencias técnicas, jurídicas, administrativas o por decisión de la cooperativa.
Amueblamiento NO INCLUIDO. Toda la información relativa al RD 515/69 se encuentra en las oficinas sitas en la Calle Colón nº60, 8ºG 46004 Valencia

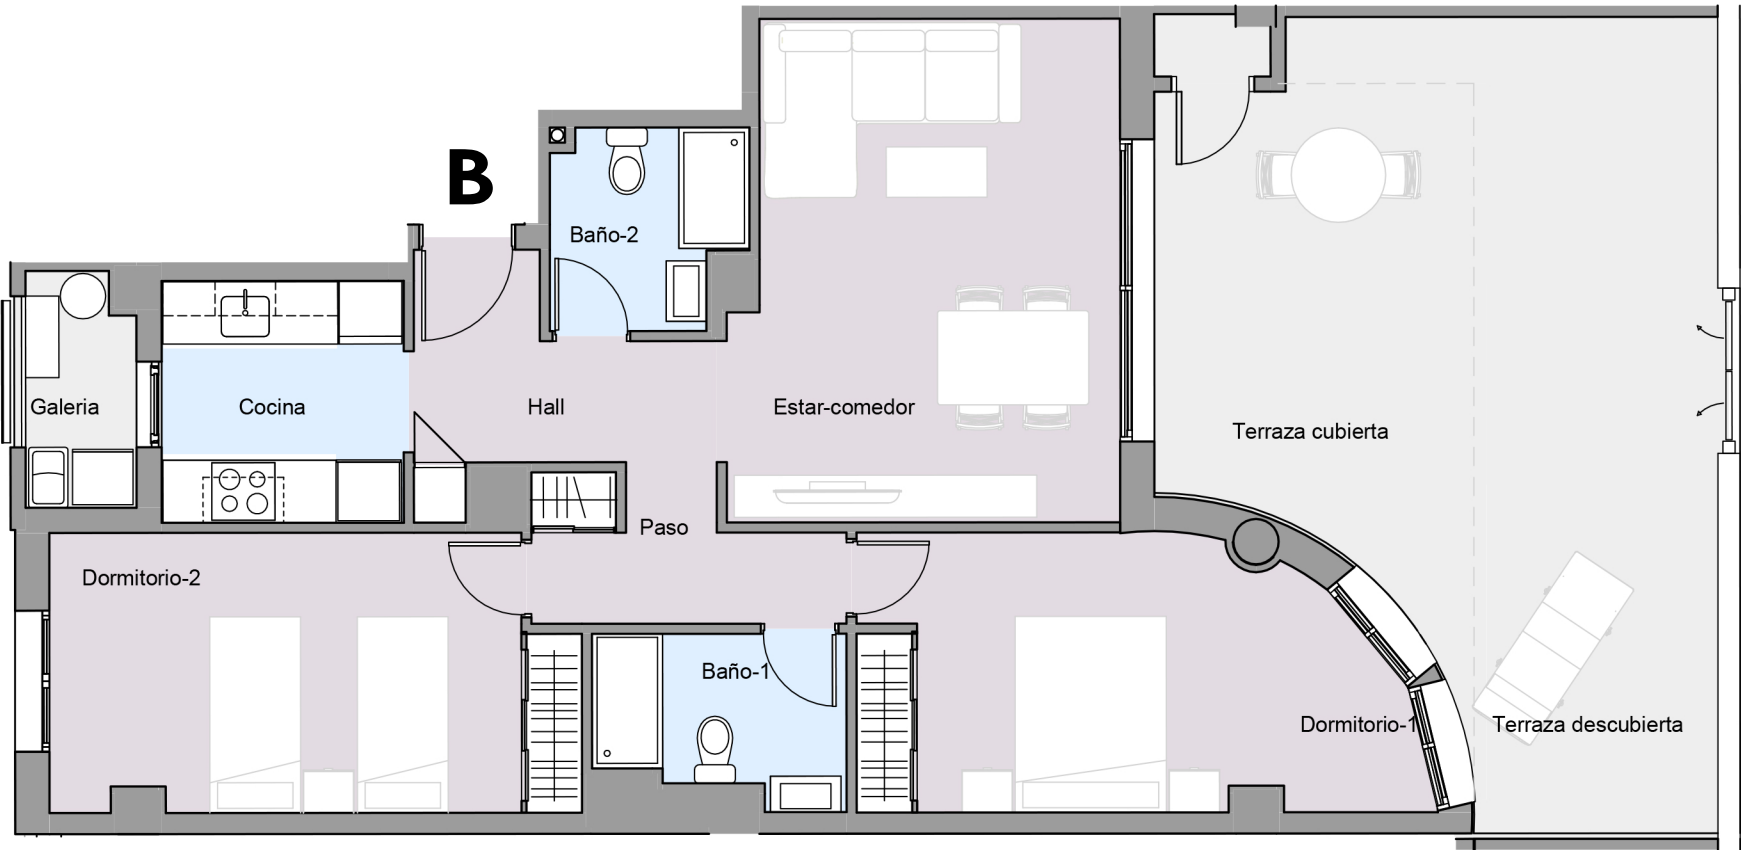

VIVIENDA 31	
ESCALERA Nº	10
PLANTA	Baja
PUERTA	B
SUPERFICIE ÚTIL	
INTERIOR	
Vestíbulo	2,20
Paso	5,90
Cocina	5,50
Estar-Comedor	18,50
Baño 1	3,60
Baño 2	3,90
Dormitorio 1	11,90
Dormitorio 2	11,95
TOTAL ÚTIL INTERIOR	63,45
EXTERIOR	
Galería	2,40
Terraza Cubierta 1	14,25
Terraza Descubierta 1	20,33
TOTAL UTIL EXTERIOR	36,98
TOTAL ÚTIL	100,43
SUPERFICIE CONSTRUIDA	
CONSTRUIDA VIVIENDA	72,62
SUPERFICIE CONSTRUIDA EXTERIOR	
Galería	2,90
Terraza Cubierta 1	14,25
Terraza Descubierta 1	21,40
TOTAL CONSTRUIDA VIVIENDA EXTERIOR	38,55
CONSTRUIDA TOTAL	111,17
RRZZC	121,13

