


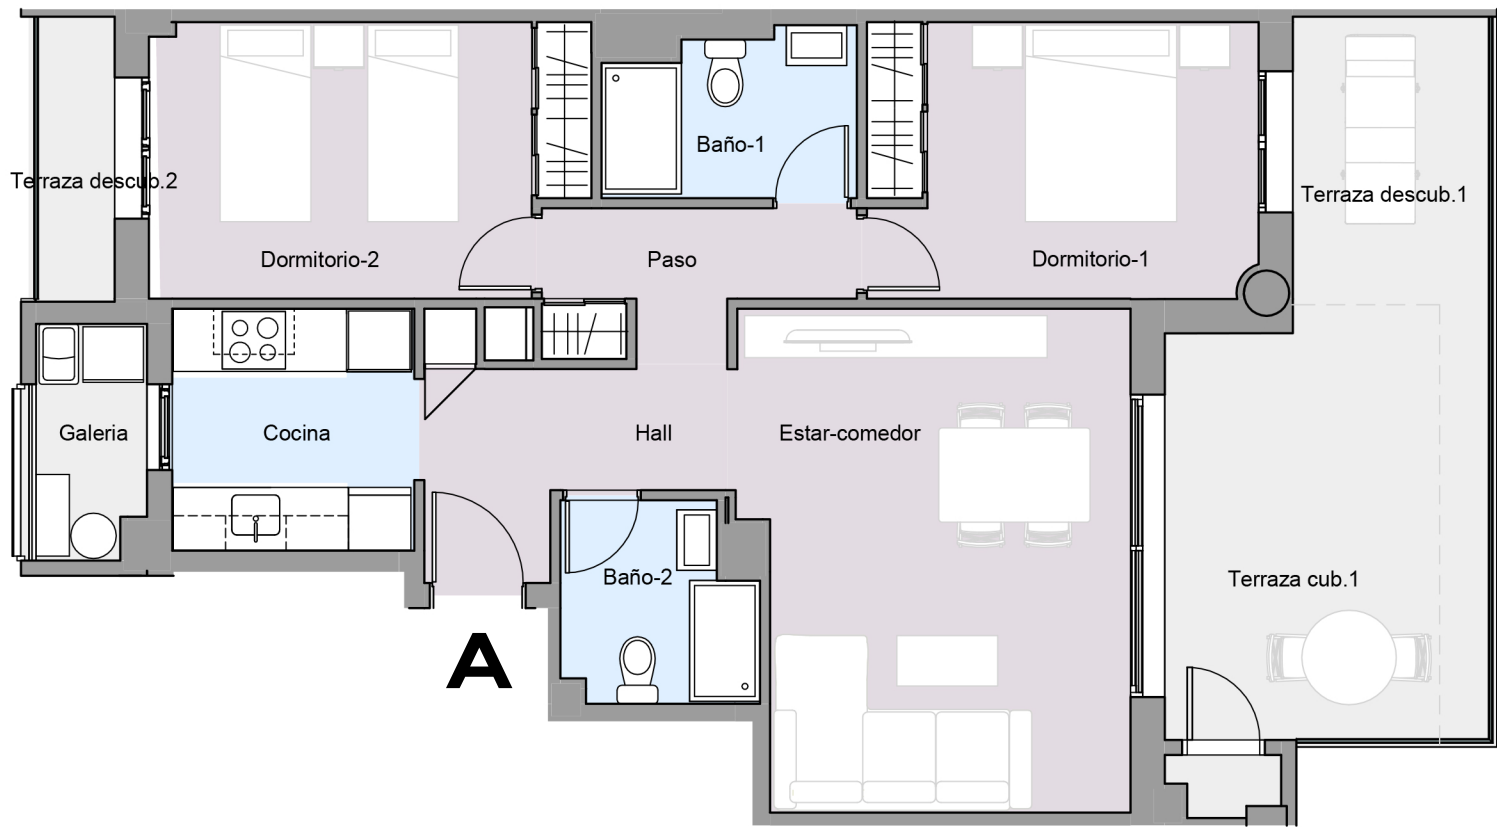

VIVIENDA 32	
ESCALERA Nº	10
PLANTA	Primera
PUERTA	A

SUPERFICIE ÚTIL	
INTERIOR	
Vestíbulo	2,20
Paso	5,60
Cocina	5,50
Estar-Comedor	18,25
Baño 1	3,60
Baño 2	3,90
Dormitorio 1	9,65
Dormitorio 2	10,35
TOTAL ÚTIL INTERIOR	59,05
EXTERIOR	
Galería	2,40
Terraza Cubierta 1	11,55
Terraza Descubierta 1	6,13
Terraza Descubierta 2	2,52
TOTAL UTIL EXTERIOR	22,60
TOTAL ÚTIL	81,65

SUPERFICIE CONSTRUIDA	
CONSTRUIDA VIVIENDA	67,77
SUPERFICIE CONSTRUIDA EXTERIOR	
Galería	3,00
Terraza Cubierta 1	11,55
Terraza Descubierta 1	6,45
Terraza Descubierta 2	2,65
TOTAL CONSTRUIDA VIVIENDA EXTERIOR	23,65
CONSTRUIDA TOTAL	91,42

RRZC	99,61
------	-------

