


Las infografías y planos tienen carácter informativo, los planos de la vivienda y la memoria de calidades pueden sufrir modificaciones debidas a exigencias técnicas, jurídicas, administrativas o por decisión de la cooperativa.
Amueblamiento NO INCLUIDO. Toda la información relativa al RD 515/69 se encuentra en las oficinas sitas en la Calle Colón nº60, 8ºG 46004 Valencia

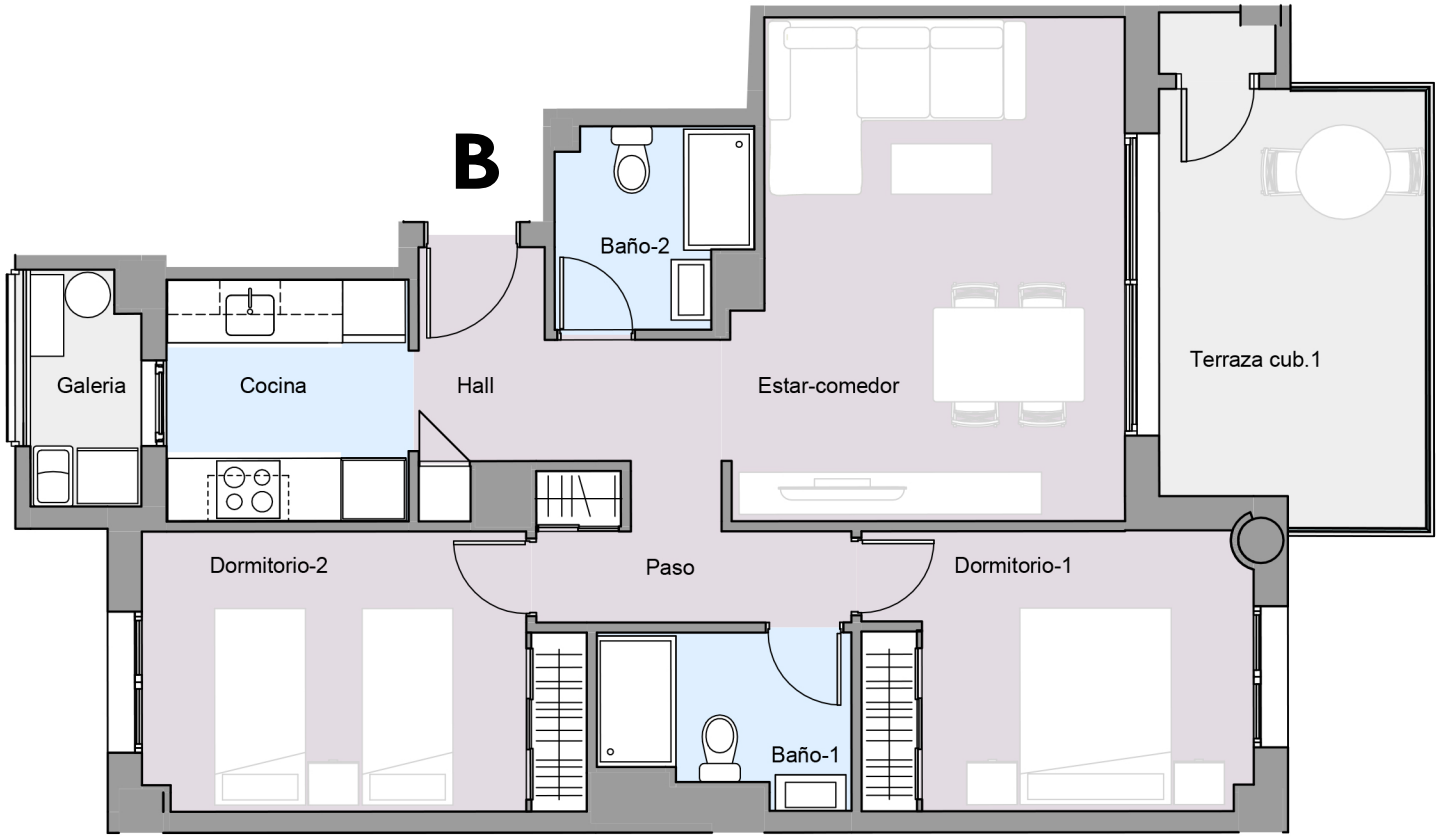

VIVIENDA 37	
ESCALERA Nº	10
PLANTA	3ª
PUERTA	B
SUPERFICIE ÚTIL	
INTERIOR	
Vestíbulo	2,20
Paso	5,55
Cocina	5,50
Estar-Comedor	18,25
Baño 1	3,60
Baño 2	3,90
Dormitorio 1	9,65
Dormitorio 2	10,35
TOTAL ÚTIL INTERIOR	59,00
EXTERIOR	
Galería	2,40
Terraza Cubierta 1	11,75
TOTAL UTIL EXTERIOR	14,15
TOTAL ÚTIL	73,15
SUPERFICIE CONSTRUIDA	
CONSTRUIDA VIVIENDA	67,67
SUPERFICIE CONSTRUIDA EXTERIOR	
Galería	2,95
Terraza Cubierta 1	11,75
TOTAL CONSTRUIDA VIVIENDA EXTERIOR	14,70
CONSTRUIDA TOTAL	82,37
RRZZC	89,75

