



Las infografías y planos tienen carácter informativo, los planos de la vivienda y la memoria de calidades pueden sufrir modificaciones debidas a exigencias técnicas, jurídicas, administrativas o por decisión de la cooperativa.
 Amueblamiento NO INCLUIDO. Toda la información relativa al RD 515/69 se encuentra en las oficinas sitas en la Calle Colón nº60, 8ºG 46004 Valencia

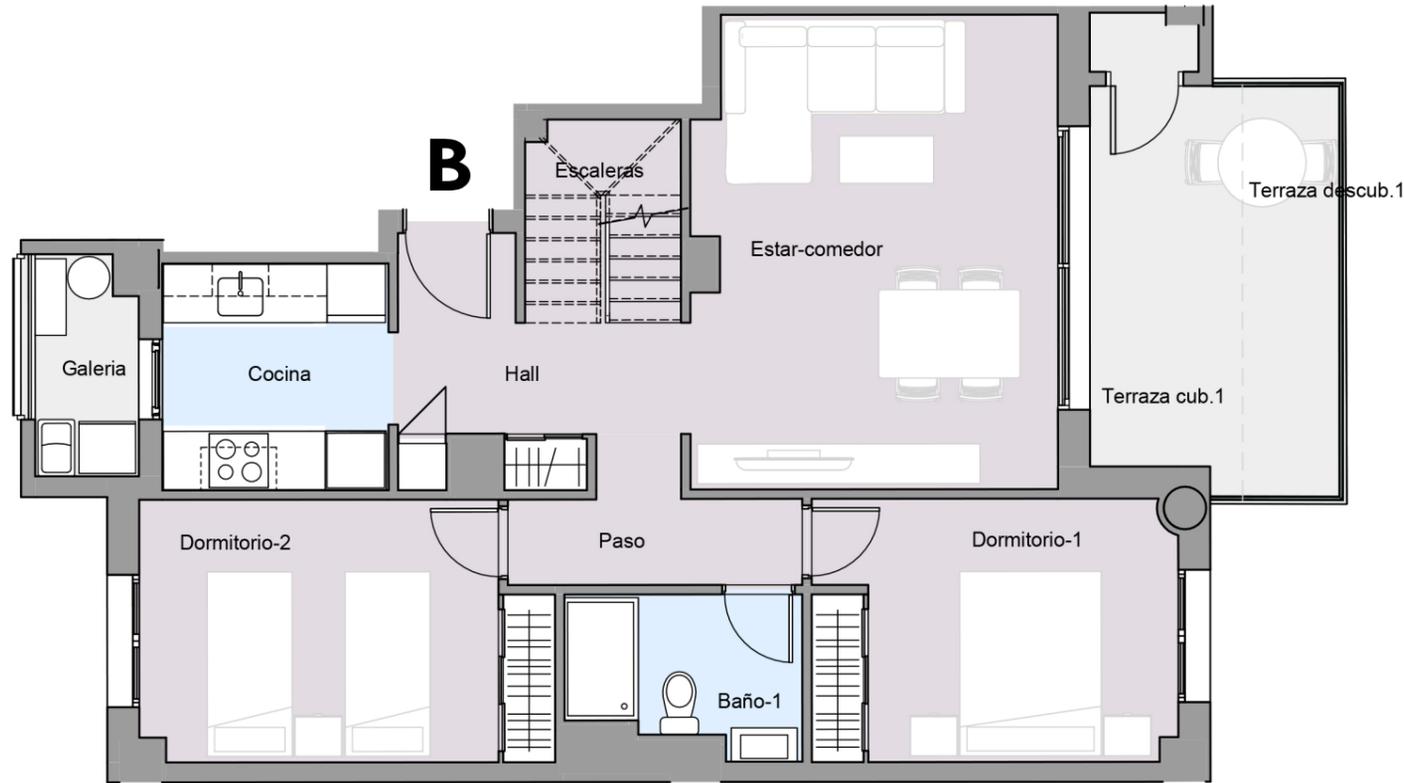

VIVIENDA 39		
ESCALERA Nº	10	
PLANTA	Ático	Dúplex
PUERTA	B	

SUPERFICIE ÚTIL		
INTERIOR		
Vestíbulo	2,20	
Paso	5,55	
Escalera	3,50	
Cocina	5,50	
Estar-Comedor	18,25	
Baño 1		
Baño 2	3,90	
Dormitorio 1	9,65	
Dormitorio 2	10,35	
TOTAL ÚTIL INTERIOR	58,90	
EXTERIOR		
Galería	2,40	
Terraza Cubierta 1	4,7	
Terraza Descubierta 1	5,04	
Terraza Descubierta 2		12,92
Terraza Descubierta 3		4,37
TOTAL UTIL EXTERIOR	12,14	17,29
TOTAL ÚTIL	71,04	17,29

SUPERFICIE CONSTRUIDA		
CONSTRUIDA VIVIENDA	67,91	16,5
SUPERFICIE CONSTRUIDA EXTERIOR		
Galería	2,95	
Terraza Cubierta 1	4,7	
Terraza Descubierta 1	5,3	
Terraza Descubierta 2		13,6
Terraza Descubierta 3		4,6
TOTAL CONSTRUIDA VIVIENDA EXTERIOR	12,95	18,20
CONSTRUIDA TOTAL	80,86	34,70
RRZC	125,91	

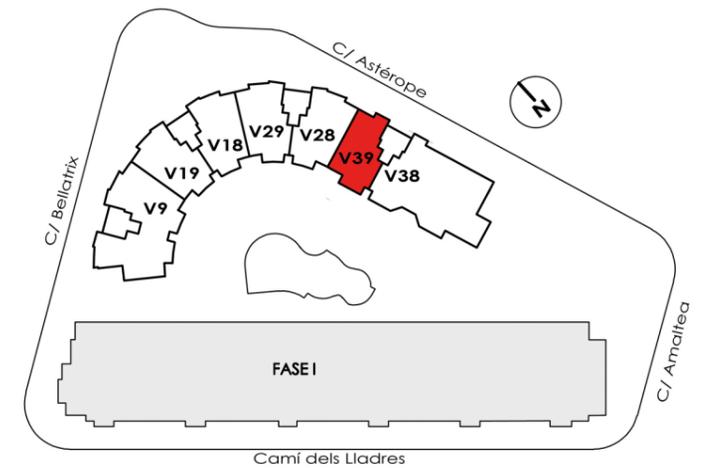

Las infografías y planos tienen carácter informativo, los planos de la vivienda y la memoria de calidades pueden sufrir modificaciones debidas a exigencias técnicas, jurídicas, administrativas o por decisión de la cooperativa.
 Amueblamiento NO INCLUIDO. Toda la información relativa al RD 515/69 se encuentra en las oficinas sitas en la Calle Colón nº60, 8ºG 46004 Valencia



VIVIENDA 39		
ESCALERA Nº	10	
PLANTA	Ático	Dúplex
PUERTA	B	
SUPERFICIE ÚTIL		
INTERIOR		
Vestíbulo	2,20	
Paso	5,55	
Escalera	3,50	
Cocina	5,50	
Estar-Comedor	18,25	
Baño 1		
Baño 2	3,90	
Dormitorio 1	9,65	
Dormitorio 2	10,35	
TOTAL ÚTIL INTERIOR	58,90	
EXTERIOR		
Galería	2,40	
Terraza Cubierta 1	4,7	
Terraza Descubierta 1	5,04	
Terraza Descubierta 2		12,92
Terraza Descubierta 3		4,37
TOTAL UTIL EXTERIOR	12,14	17,29
	TOTAL ÚTIL	71,04
SUPERFICIE CONSTRUIDA		
CONSTRUIDA VIVIENDA	67,91	16,5
SUPERFICIE CONSTRUIDA EXTERIOR		
Galería	2,95	
Terraza Cubierta 1	4,7	
Terraza Descubierta 1	5,3	
Terraza Descubierta 2		13,6
Terraza Descubierta 3		4,6
TOTAL CONSTRUIDA VIVIENDA EXTERIOR	12,95	18,20
CONSTRUIDA TOTAL	80,86	34,70
RRZC	125,91	

