


Las infografías y planos tienen carácter informativo, los planos de la vivienda y la memoria de calidades pueden sufrir modificaciones debidas a exigencias técnicas, jurídicas, administrativas o por decisión de la cooperativa.
Amueblamiento NO INCLUIDO. Toda la información relativa al RD 515/69 se encuentra en las oficinas sitas en la Calle Colón nº60, 8ºG 46004 Valencia

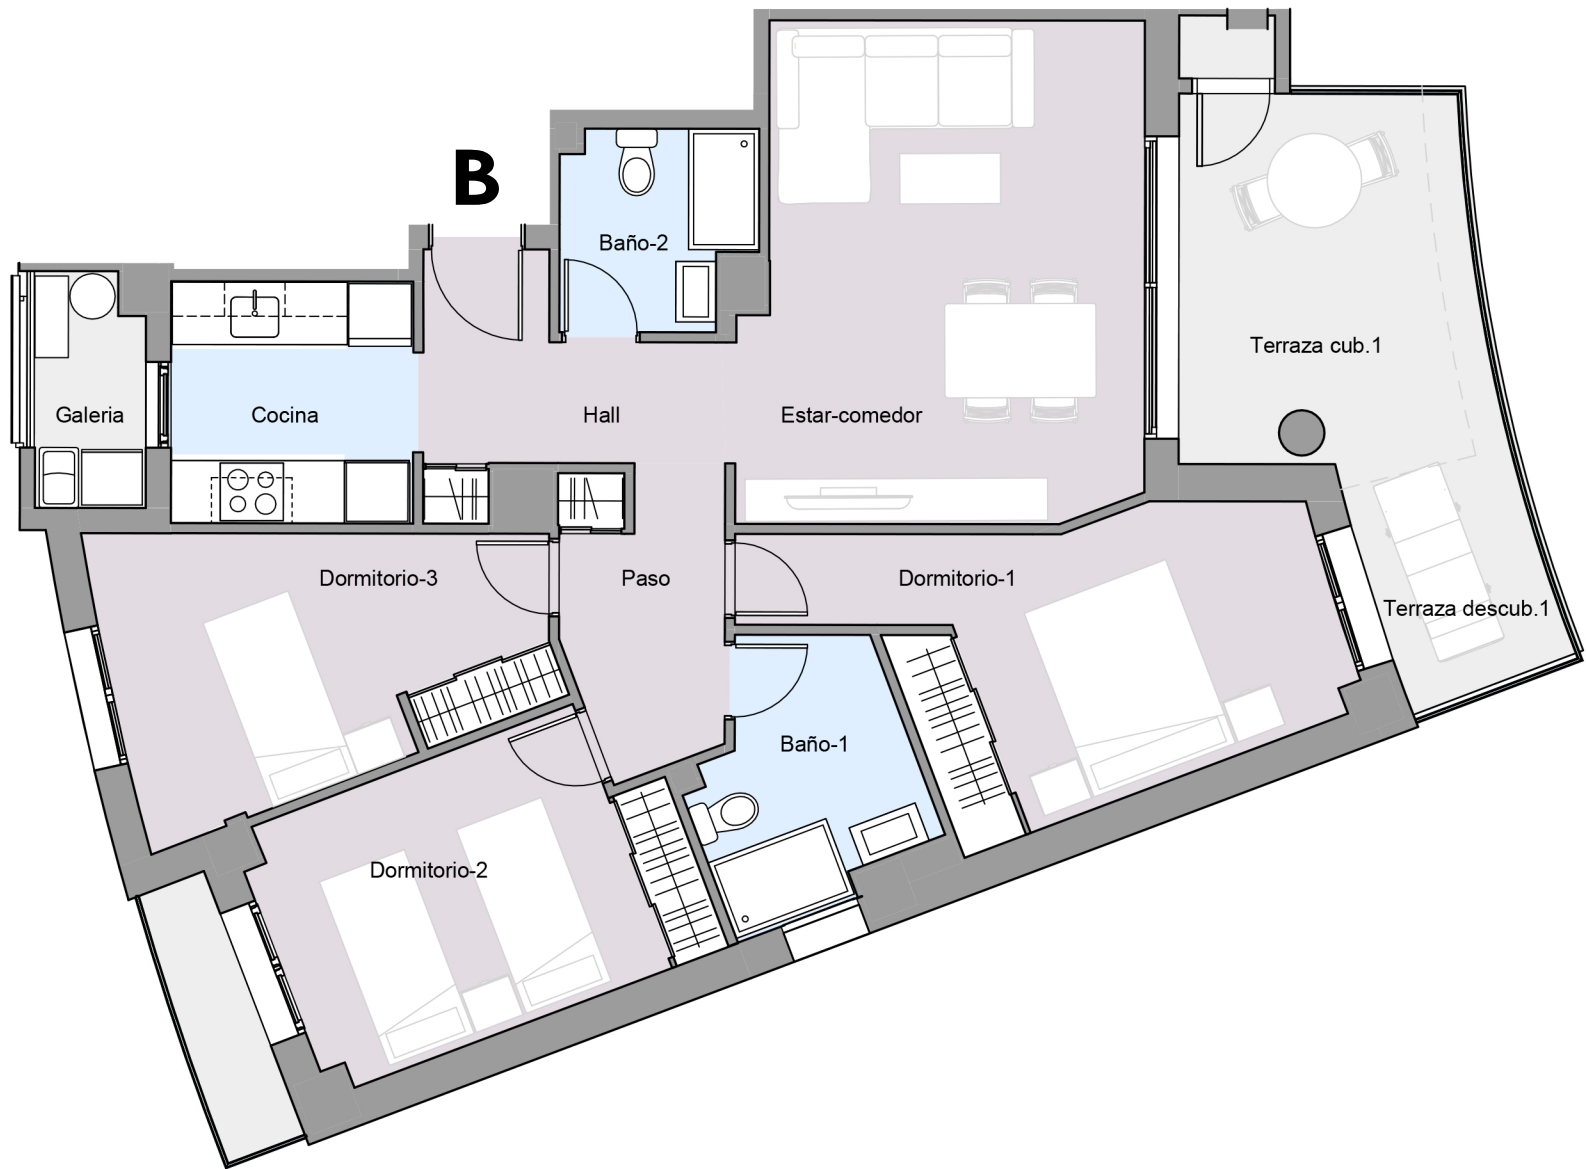

VIVIENDA 04	
ESCALERA Nº	7
PLANTA	1ª
PUERTA	B
SUPERFICIE ÚTIL	
INTERIOR	
Vestíbulo	2,30
Paso	6,90
Cocina	5,60
Estar-Comedor	19,00
Baño 1	4,40
Baño 2	3,60
Dormitorio 1	10,90
Dormitorio 2	9,35
Dormitorio 3	10,75
TOTAL ÚTIL INTERIOR	72,80
EXTERIOR	
Galería	2,40
Terraza Cubierta 1	9,65
Terraza Descubierta 1	4,51
Terraza Descubierta 2	2,33
TOTAL UTIL EXTERIOR	18,89
TOTAL ÚTIL	91,69
SUPERFICIE CONSTRUIDA	
CONSTRUIDA VIVIENDA	85,40
SUPERFICIE CONSTRUIDA EXTERIOR	
Galería	2,95
Terraza Cubierta 1	9,65
Terraza Descubierta 1	4,75
Terraza Descubierta 2	2,45
TOTAL CONSTRUIDA VIVIENDA EXTERIOR	19,80
CONSTRUIDA TOTAL	105,20
RRZZC	114,63

