


Las infografías y planos tienen carácter informativo, los planos de la vivienda y la memoria de calidades pueden sufrir modificaciones debidas a exigencias técnicas, jurídicas, administrativas o por decisión de la cooperativa.  
 Amueblamiento NO INCLUIDO. Toda la información relativa al RD 515/69 se encuentra en las oficinas sitas en la Calle Colón nº60, 8ºG 46004 Valencia

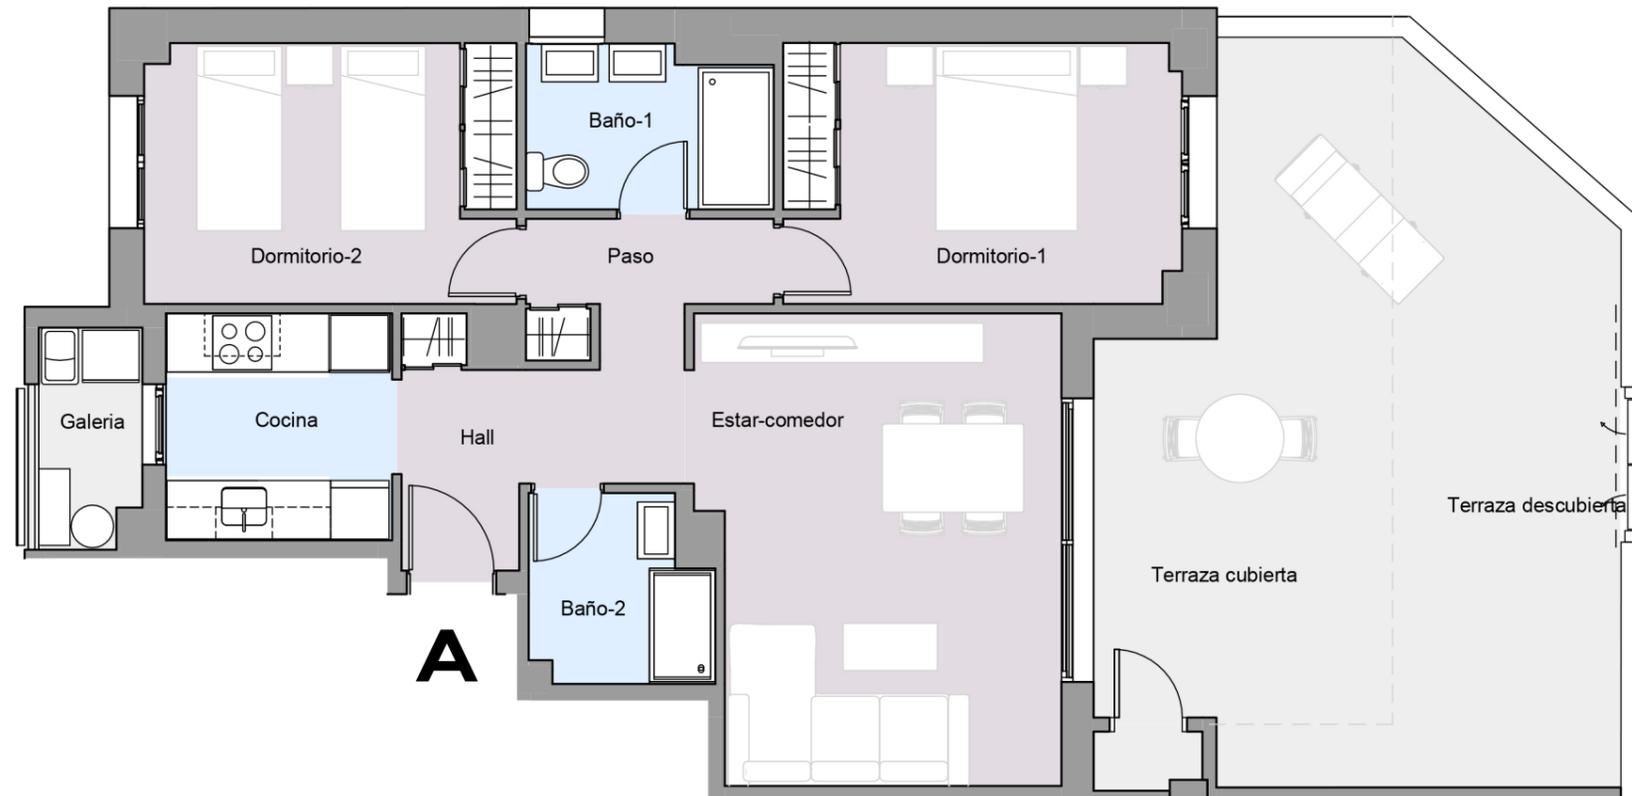

ESCALERA Nº	VIVIENDA 40
PLANTA	11
PUERTA	Baja
	A
SUPERFICIE ÚTIL	
INTERIOR	
Vestíbulo	2,3
Paso	5,6
Cocina	5,5
Estar-Comedor	18,4
Baño 1	3,6
Baño 2	3,9
Dormitorio 1	10
Dormitorio 2	8,65
TOTAL ÚTIL INTERIOR	57,95
EXTERIOR	
Galería	2,40
Terraza Cubierta 1	13,5
Terraza Descubierta 1	13,87
Terraza Descubierta 2	4,66
TOTAL UTIL EXTERIOR	34,43
TOTAL ÚTIL	
92,38	
SUPERFICIE CONSTRUIDA	
CONSTRUIDA VIVIENDA	
68,62	
SUPERFICIE CONSTRUIDA EXTERIOR	
Galería	3
Terraza Cubierta 1	13,5
Terraza Descubierta 1	14,6
Terraza Descubierta 2	4,9
TOTAL CONSTRUIDA VIVIENDA EXTERIOR	36,00
CONSTRUIDA TOTAL	
104,62	
RRZC	113,99

