


Las infografías y planos tienen carácter informativo, los planos de la vivienda y la memoria de calidades pueden sufrir modificaciones debidas a exigencias técnicas, jurídicas, administrativas o por decisión de la cooperativa.
Amueblamiento NO INCLUIDO. Toda la información relativa al RD 515/69 se encuentra en las oficinas sitas en la Calle Colón nº60, 8ºG 46004 Valencia

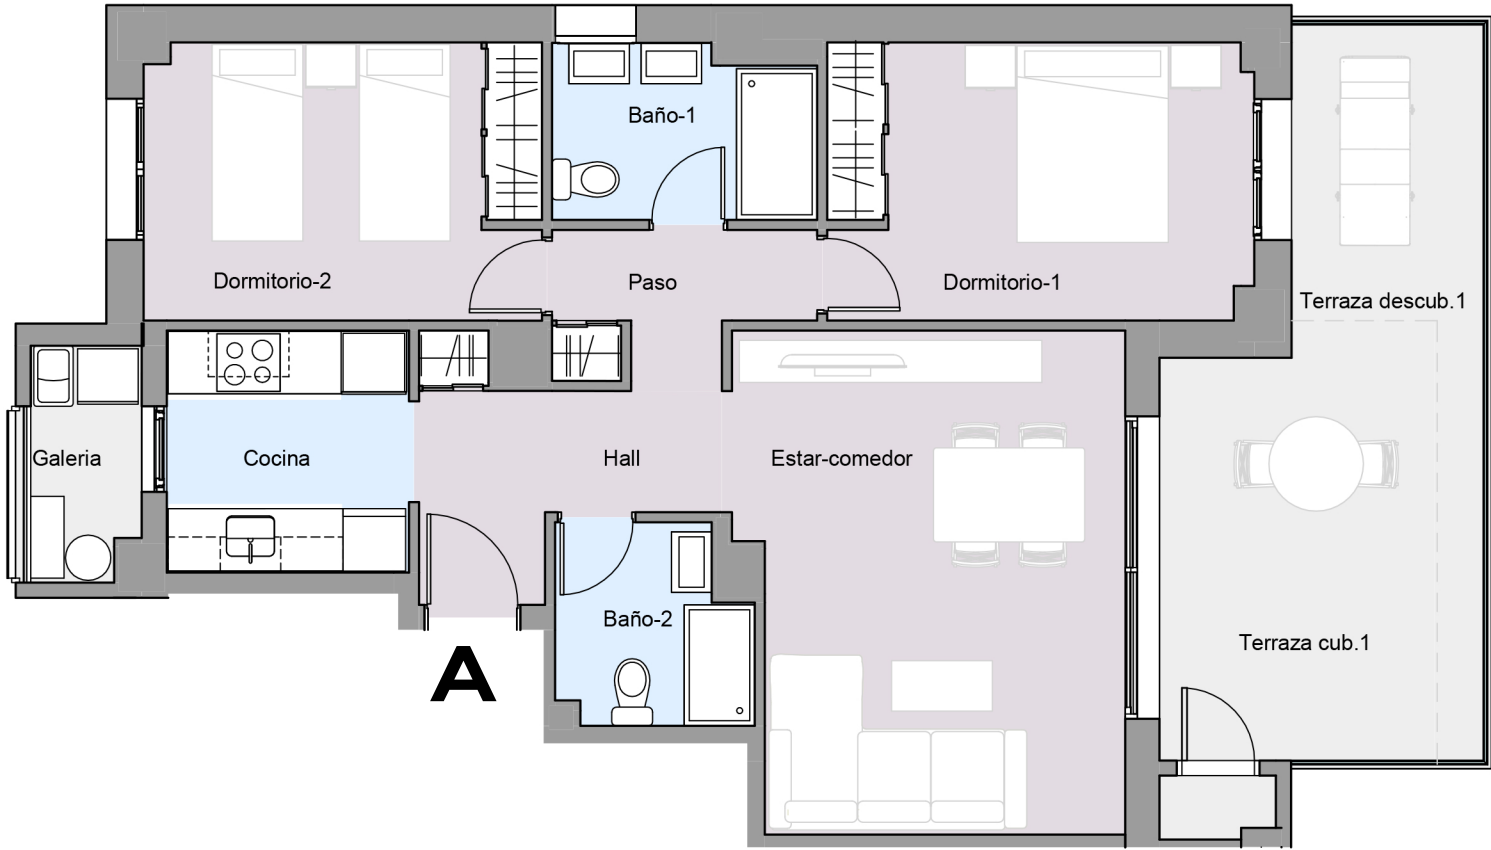

VIVIENDA 42	
ESCALERA N°	11
PLANTA	1ª
PUERTA	A
SUPERFICIE ÚTIL	
INTERIOR	
Vestíbulo	2,2
Paso	5,55
Cocina	5,5
Estar-Comedor	18,25
Baño 1	3,6
Baño 2	3,9
Dormitorio 1	10
Dormitorio 2	8,65
TOTAL ÚTIL INTERIOR	57,65
EXTERIOR	
Galería	2,40
Terraza Cubierta 1	11,55
Terraza Descubierta 1	6,27
TOTAL UTIL EXTERIOR	20,22
TOTAL ÚTIL	77,87
SUPERFICIE CONSTRUIDA	
CONSTRUIDA VIVIENDA	68,62
SUPERFICIE CONSTRUIDA EXTERIOR	
Galería	3
Terraza Cubierta 1	11,55
Terraza Descubierta 1	6,6
TOTAL CONSTRUIDA VIVIENDA EXTERIOR	21,15
CONSTRUIDA TOTAL	89,77
RRZZC	97,81

