


Las infografías y planos tienen carácter informativo, los planos de la vivienda y la memoria de calidades pueden sufrir modificaciones debidas a exigencias técnicas, jurídicas, administrativas o por decisión de la cooperativa.
Amueblamiento NO INCLUIDO. Toda la información relativa al RD 515/69 se encuentra en las oficinas sitas en la Calle Colón nº60, 8ºG 46004 Valencia

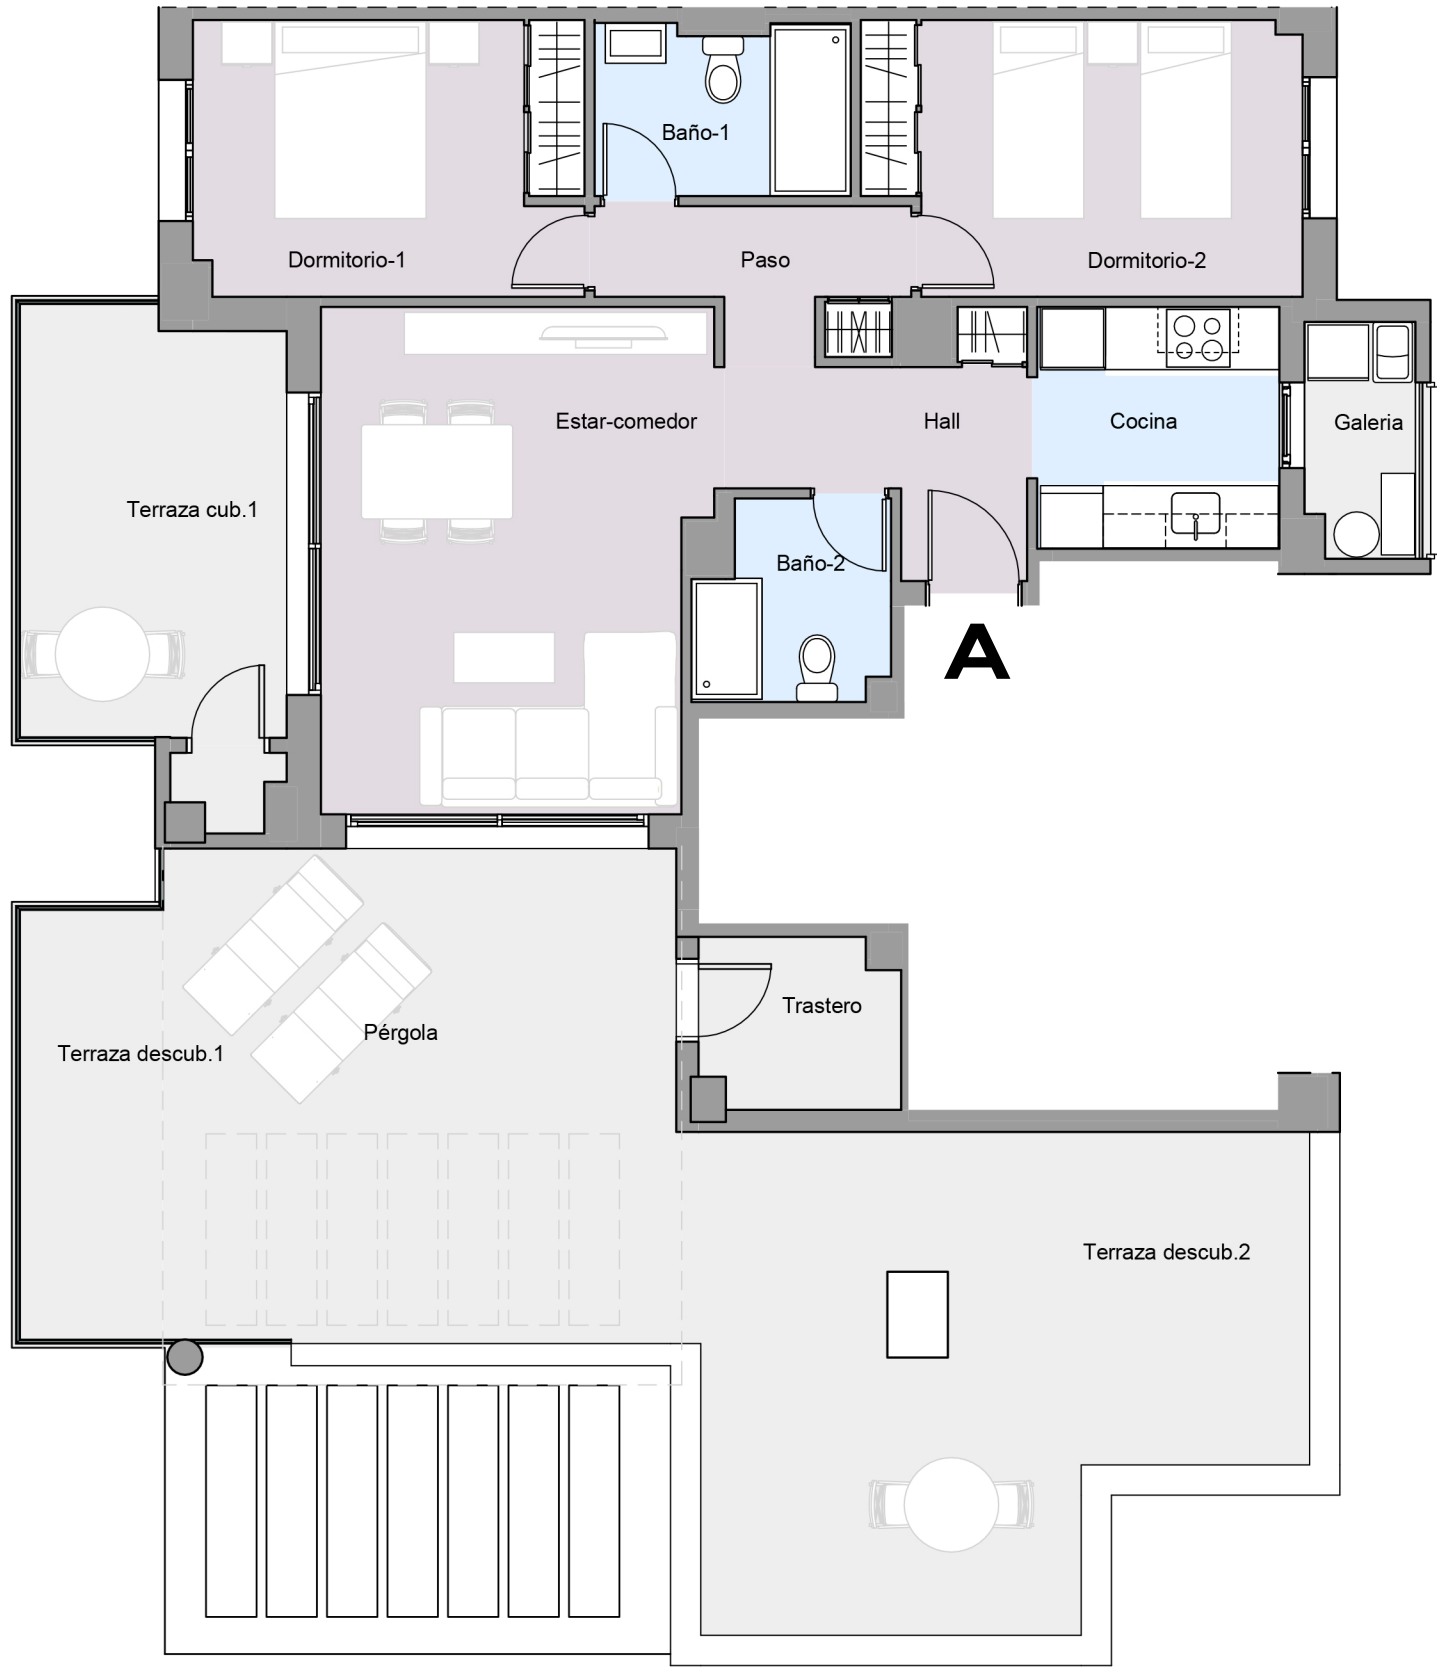

ESCALERA Nº	VIVIENDA 46
PLANTA	11
PUERTA	Ático
	A
SUPERFICIE ÚTIL	
INTERIOR	
Vestíbulo	2,2
Paso	5,55
Cocina	5,5
Estar-Comedor	18,25
Baño 1	3,6
Baño 2	3,9
Dormitorio 1	10
Dormitorio 2	9
TOTAL ÚTIL INTERIOR	58
EXTERIOR	
Galería	2,40
Terraza Cubierta 1	11,6
Terraza Cubierta 2	14,2
Terraza Descubierta 1	6,75
Terraza Descubierta 2	25,65
Pérgola	13,49
Trastero	2,90
TOTAL UTIL EXTERIOR	76,99
TOTAL ÚTIL	134,99
SUPERFICIE CONSTRUIDA	
CONSTRUIDA VIVIENDA	71,32
SUPERFICIE CONSTRUIDA EXTERIOR	
Galería	2,95
Terraza Cubierta 1	11,6
Terraza Cubierta 2	14,2
Terraza Descubierta 1	7,1
Terraza Descubierta 2	27
Pérgola	14,2
Trastero	4
TOTAL CONSTRUIDA VIVIENDA EXTERIOR	81,05
CONSTRUIDA TOTAL	152,37
RRZCC	166,02

