


## Blq.A - Planta 1,2,3 -Tipo 1


SUPERFICIES	ÚTILES M <sup>2</sup>
Lavadero	2,11
Salon -Cocina	30,26
Distribuidor	2,64
Hab 1	8,91
Baño	3,75
Hab P	12,77
Baño P	3,78
Terraza Cubierta	8,89
<b>TOTAL ÚTIL (int y ext al 100%)</b>	<b>73.11 m<sup>2</sup></b>
<b>SUPERFICIE CONSTRUIDA CON EECC</b>	<b>91.74 m<sup>2</sup></b>

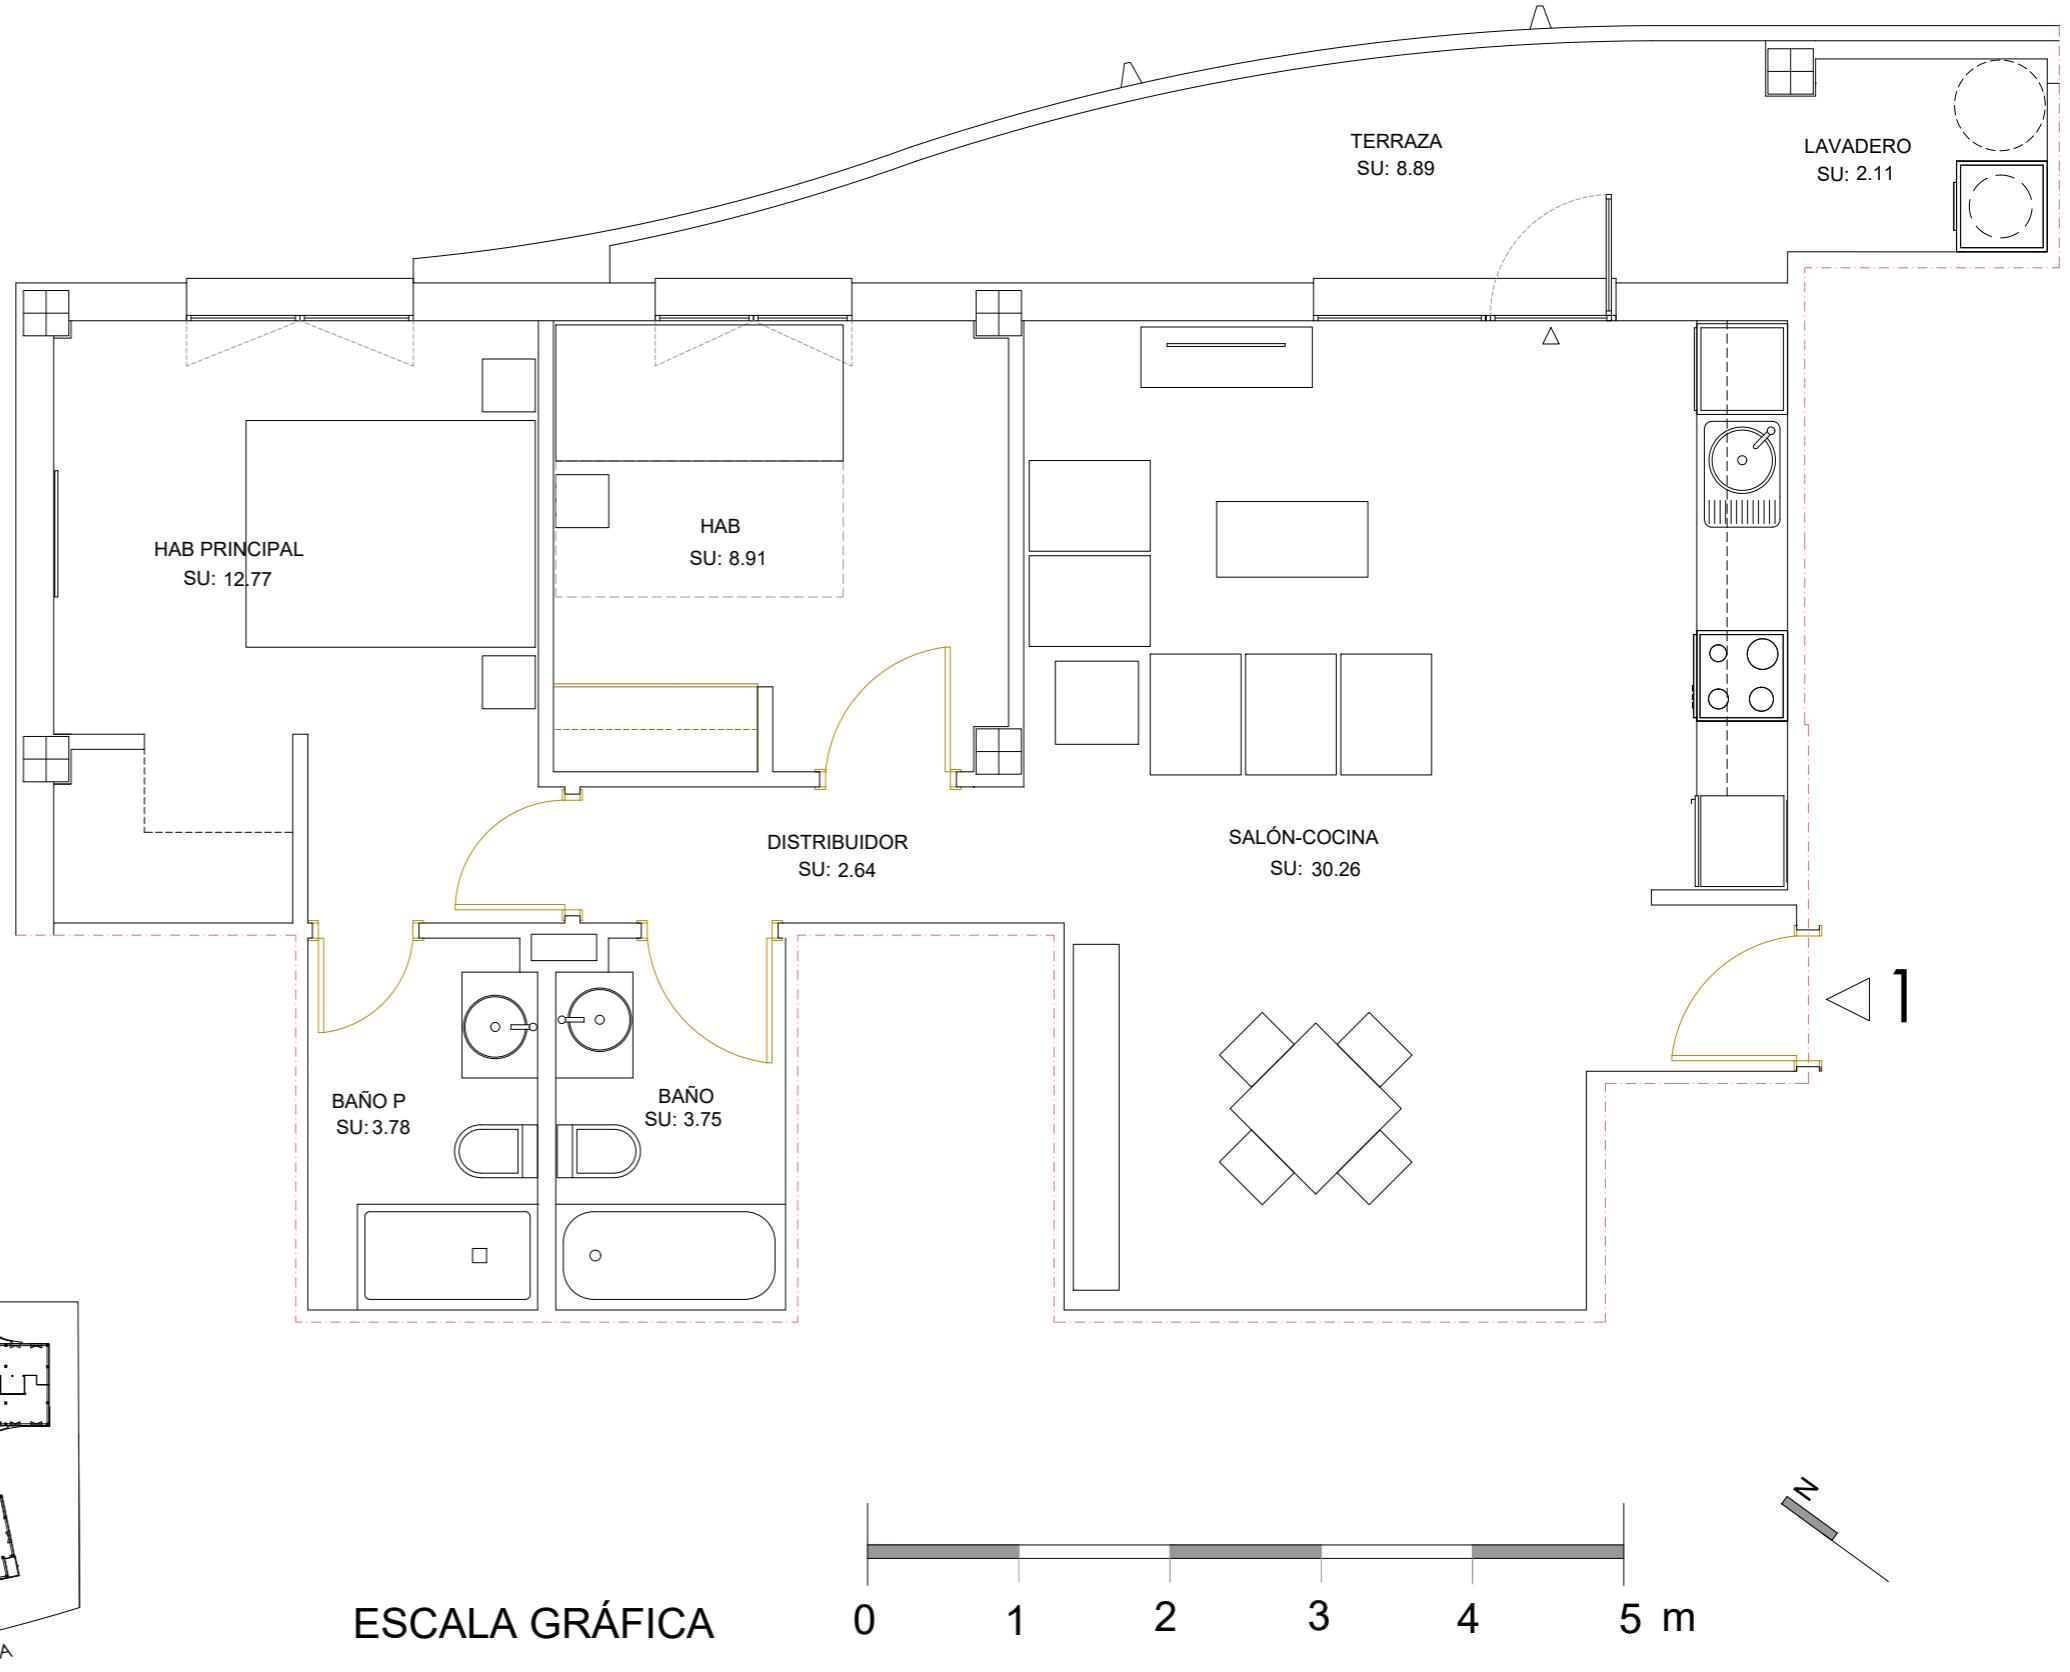

Promueve:




Bela vista  
S. COOP.

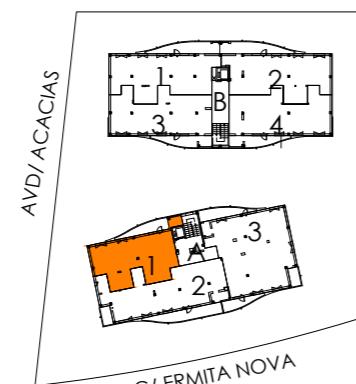

ESCALA GRÁFICA

0 1 2 3 4 5 m

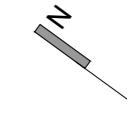

Gestiona:


**prygesa**  
pryconsa

Telf de contacto: 664 300 003 y 677 964 818.

Este dossier se facilita a petición expresa del interesado, quien es conocedor de que toda la información incluida en el mismo es orientativa y no contractual. Por esta misma razón el interesado acepta que la información ofrecida en el dossier podrá experimentar variaciones por razones técnicas, jurídicas, administrativas, por decisión de la Cooperativa o por la dirección facultativa. Amueblamiento no incluido excepto el indicado expresamente en la Memoria de Calidades.

## Blq.A - Planta 1,2,3 -Tipo 2


SUPERFICIES	ÚTILES M <sup>2</sup>
Lavadero	3,05
Salon - Cocina	33,60
Distribuidor	5,07
Hab 1	9,35
Hab 2	8,57
Baño	3,75
Hab P	15,18
Baño P	3,70
Terraza Cubierta 1	14,40
Terraza Cubierta 2	3,81
<b>TOTAL ÚTIL (int y ext al 100%)</b>	<b>100.48 m<sup>2</sup></b>
<b>SUPERFICIE CONSTRUIDA CON EECC</b>	<b>126.20 m<sup>2</sup></b>

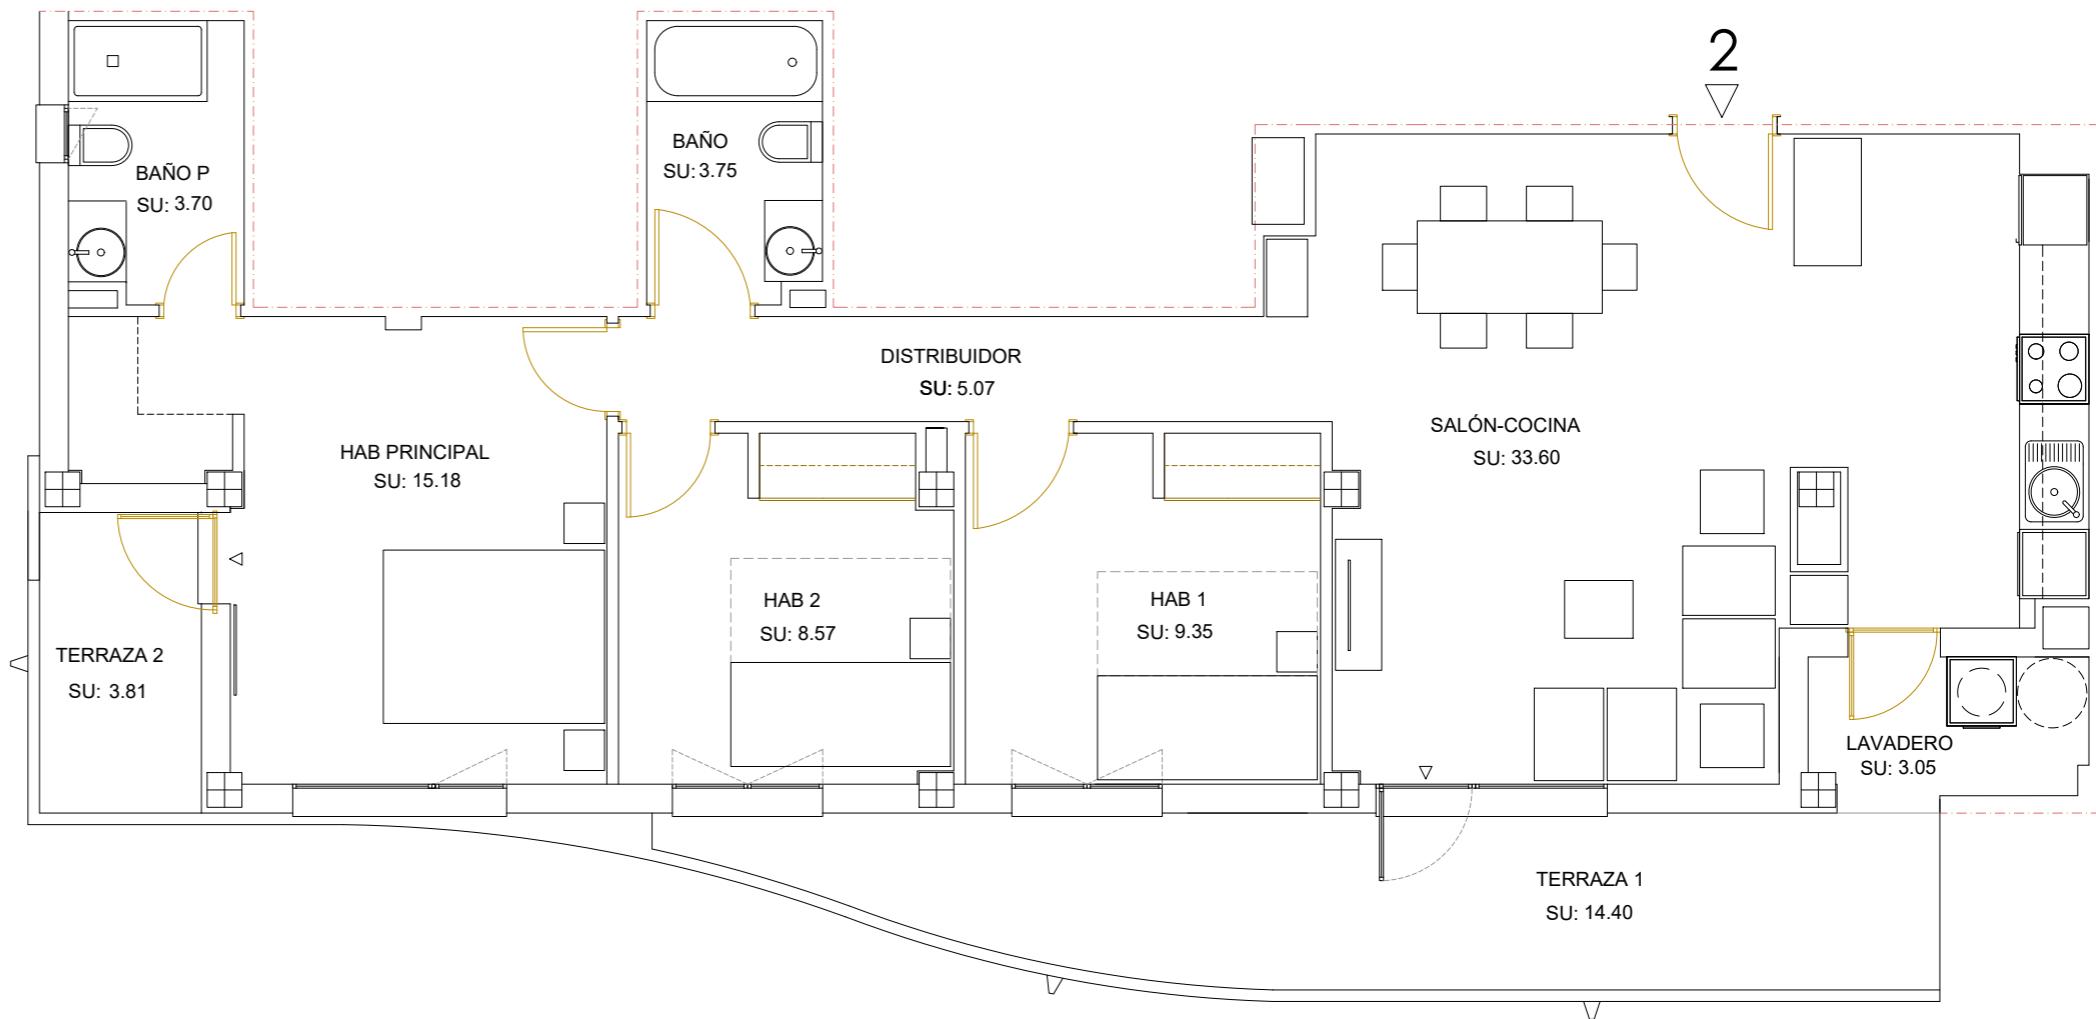


Promueve:



Bela vista  
S. COOP.

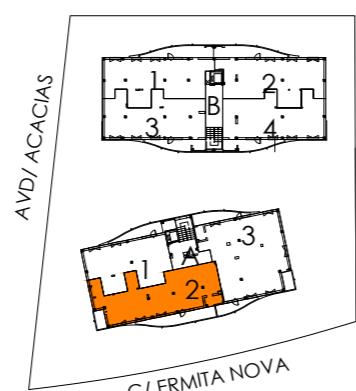

ESCALA GRÁFICA

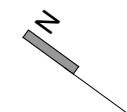

Gestiona:

**prygesa**  
pryconsa

Telf de contacto: 664 300 003 y 677 964 818.

Este dossier se facilita a petición expresa del interesado, quien es conocedor de que toda la información incluida en el mismo es orientativa y no contractual. Por esta misma razón el interesado acepta que la información ofrecida en el dossier podrá experimentar variaciones por razones técnicas, jurídicas, administrativas, por decisión de la Cooperativa o por la dirección facultativa. Amueblamiento no incluido excepto el indicado expresamente en la Memoria de Calidades.


## Blq.A - Planta 1,2,3 -Tipo 3

SUPERFICIES	ÚTILES M <sup>2</sup>
Recibidor	3,32
Cocina	10,82
Lavadero	2,49
Salon - Comedor	30,25
Distribuidor	6,56
Hab 1	8,31
Hab 2	8,05
Hab 3	8,41
Baño	3,73
Hab P	15,57
Baño P	3,71
Terraza Cubierta 1	9,18
Terraza Cubierta 2	6,45
Terraza Cubierta 3	3,81
<b>TOTAL ÚTIL (int y ext al 100%)</b>	<b>120.66 m<sup>2</sup></b>
<b>SUPERFICIE CONSTRUIDA CON EECC</b>	<b>151.90 m<sup>2</sup></b>

Promueve:




**Bela vista**  
S. COOP.

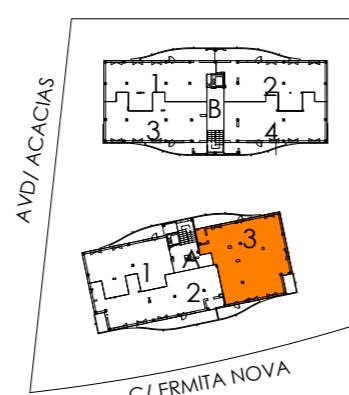

Gestiona:

**prygesa**  
pryconsa


Telf de contacto: 664 300 003 y 677 964 818.

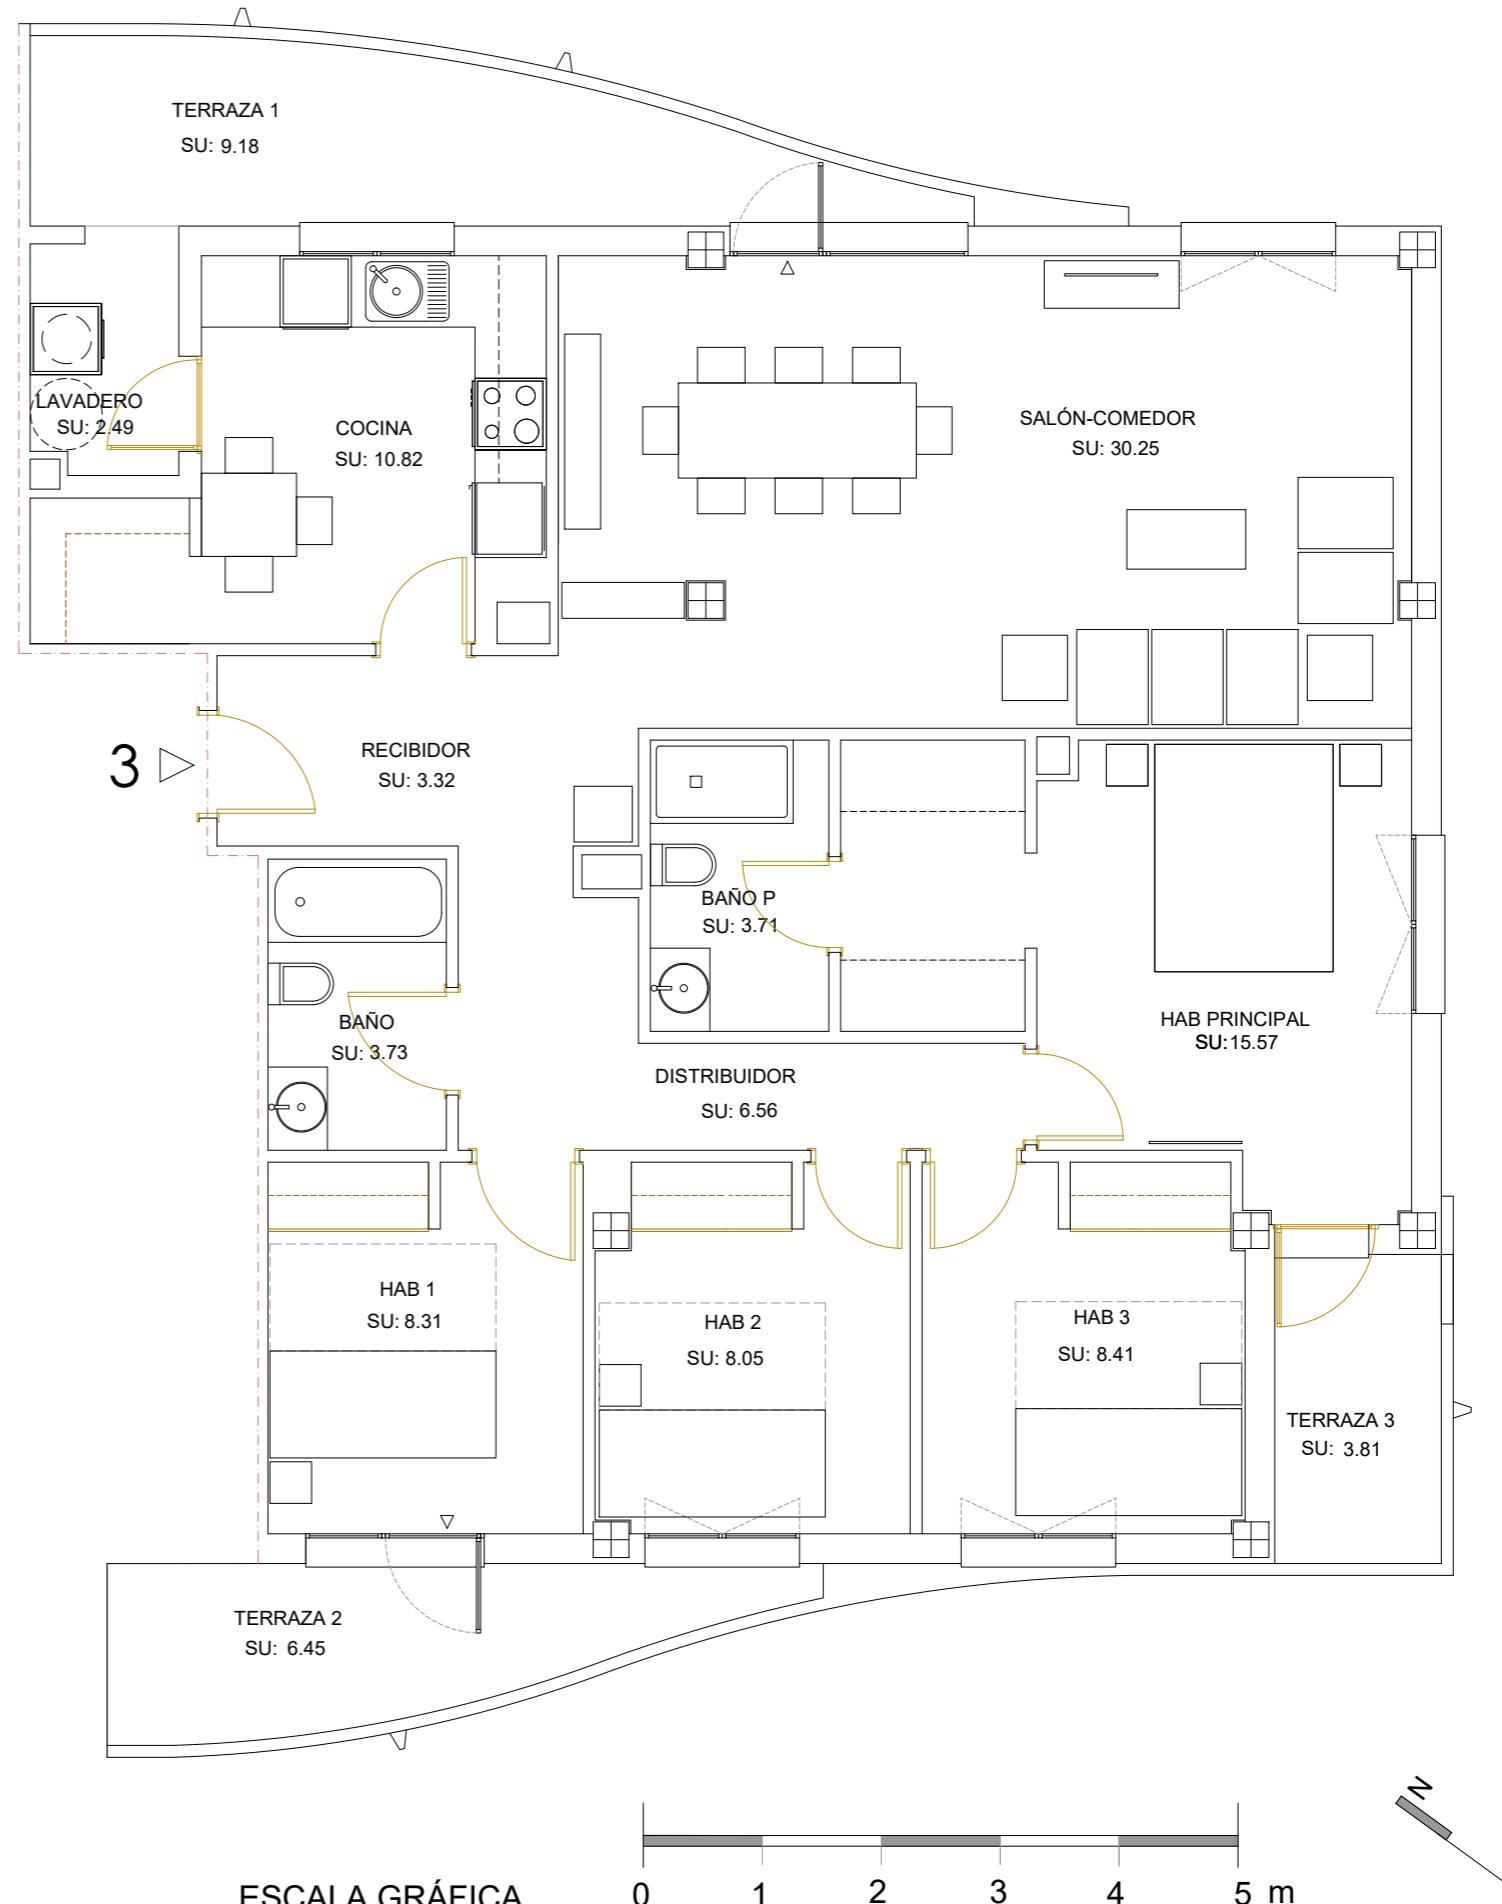

Este dossier se facilita a petición expresa del interesado, quien es conocedor de que toda la información incluida en el mismo es orientativa y no contractual. Por esta misma razón el interesado acepta que la información ofrecida en el dossier podrá experimentar variaciones por razones técnicas, jurídicas, administrativas, por decisión de la Cooperativa o por la dirección facultativa. Amueblamiento no incluido excepto el indicado expresamente en la Memoria de Calidades.

## Blq.A - Planta Baja -Tipo 1

SUPERFICIES	ÚTILES M <sup>2</sup>
Lavadero	2,11
Salon - Comedor - Cocina	33,06
Distribuidor	2,63
Hab 1	8,91
Baño	3,77
Hab P	12,77
Baño P	3,80
Terraza Cubierta	6,62
<b>TOTAL ÚTIL (int y ext al 100%)</b>	<b>73.67 m<sup>2</sup></b>
Terraza Descubierta	24,22
Jardin	39,09
<b>SUPERFICIE CONSTRUIDA CON EECC</b>	<b>91.58 m<sup>2</sup></b>

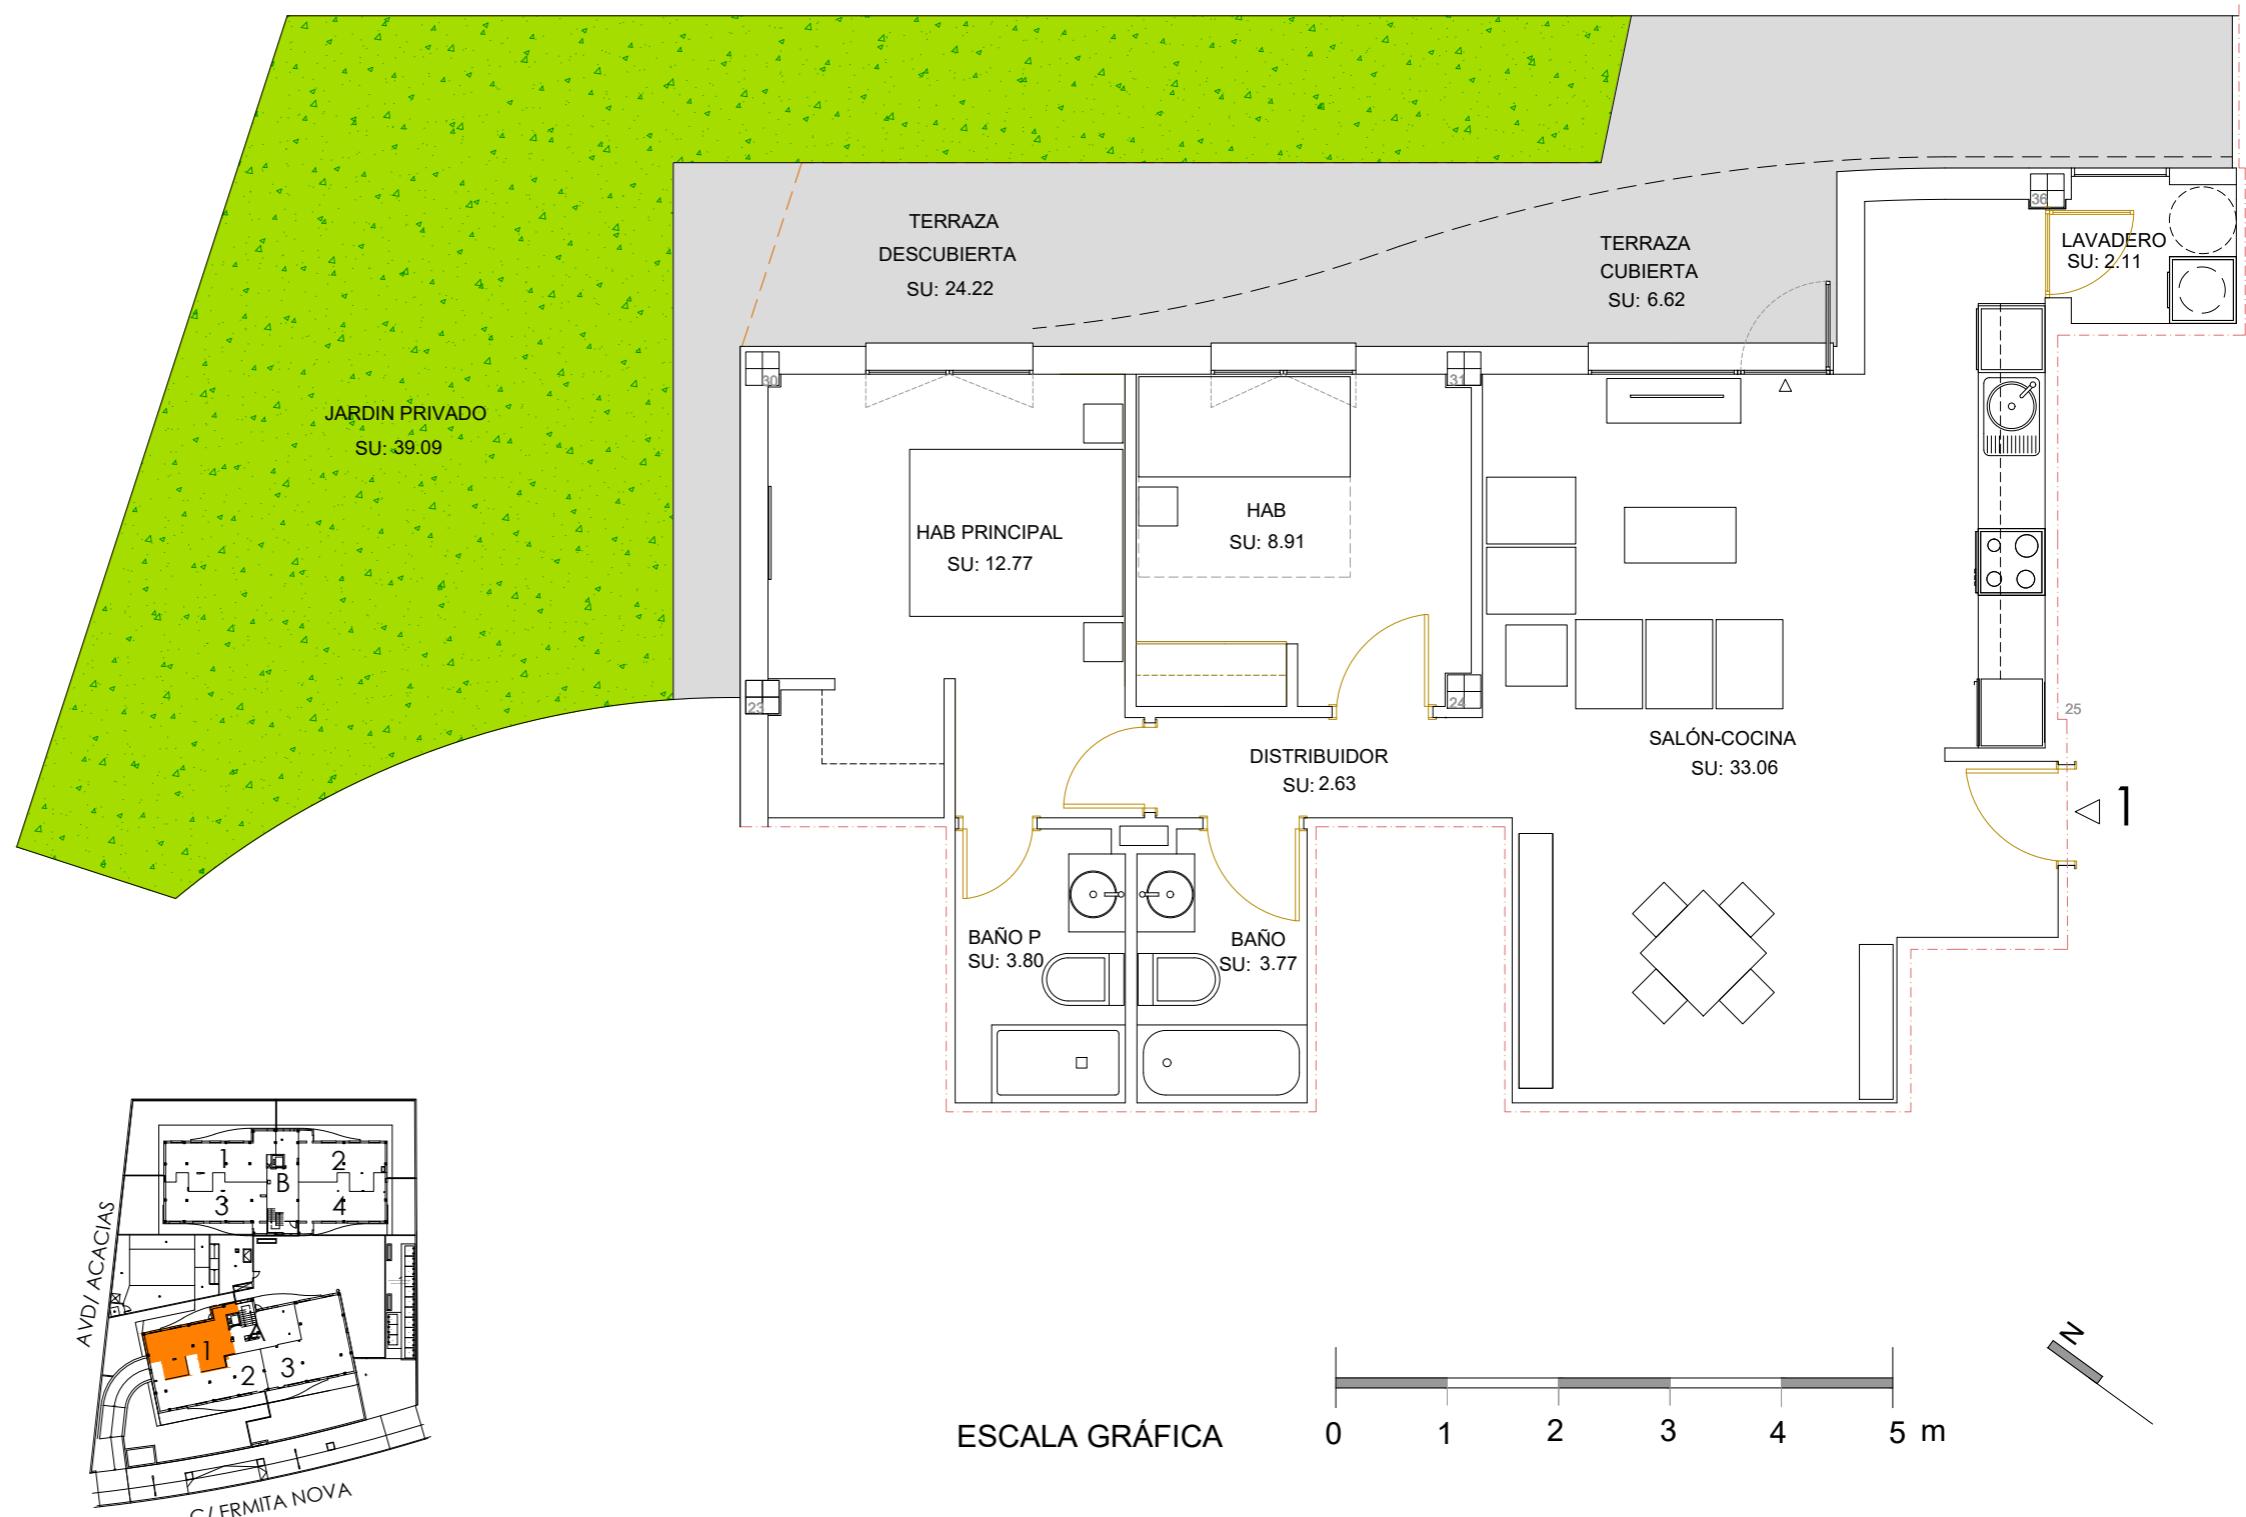


Telf de contacto: 664 300 003 y 677 964 818.

Este dossier se facilita a petición expresa del interesado, quien es conocedor de que toda la información incluida en el mismo es orientativa y no contractual. Por esta misma razón el interesado acepta que la información ofrecida en el dossier podrá experimentar variaciones por razones técnicas, jurídicas, administrativas, por decisión de la Cooperativa o por la dirección facultativa. Amueblamiento no incluido excepto el indicado expresamente en la Memoria de Calidades.

## Blq.A - Planta Baja -Tipo 2

SUPERFICIES	ÚTILES M <sup>2</sup>
Lavadero	2,06
Salon - Cocina	33,91
Distribuidor	2,94
Hab 1	9,50
Baño	3,75
Hab P	17,04
Baño P	3,71
Terraza Cubierta	13,13
<b>TOTAL ÚTIL (int y ext al 100%)</b>	<b>86.04 m<sup>2</sup></b>
Terraza Descubierta	15,65
Jardin	102,56
<b>SUPERFICIE CONSTRUIDA CON EECC</b>	<b>107.04 m<sup>2</sup></b>

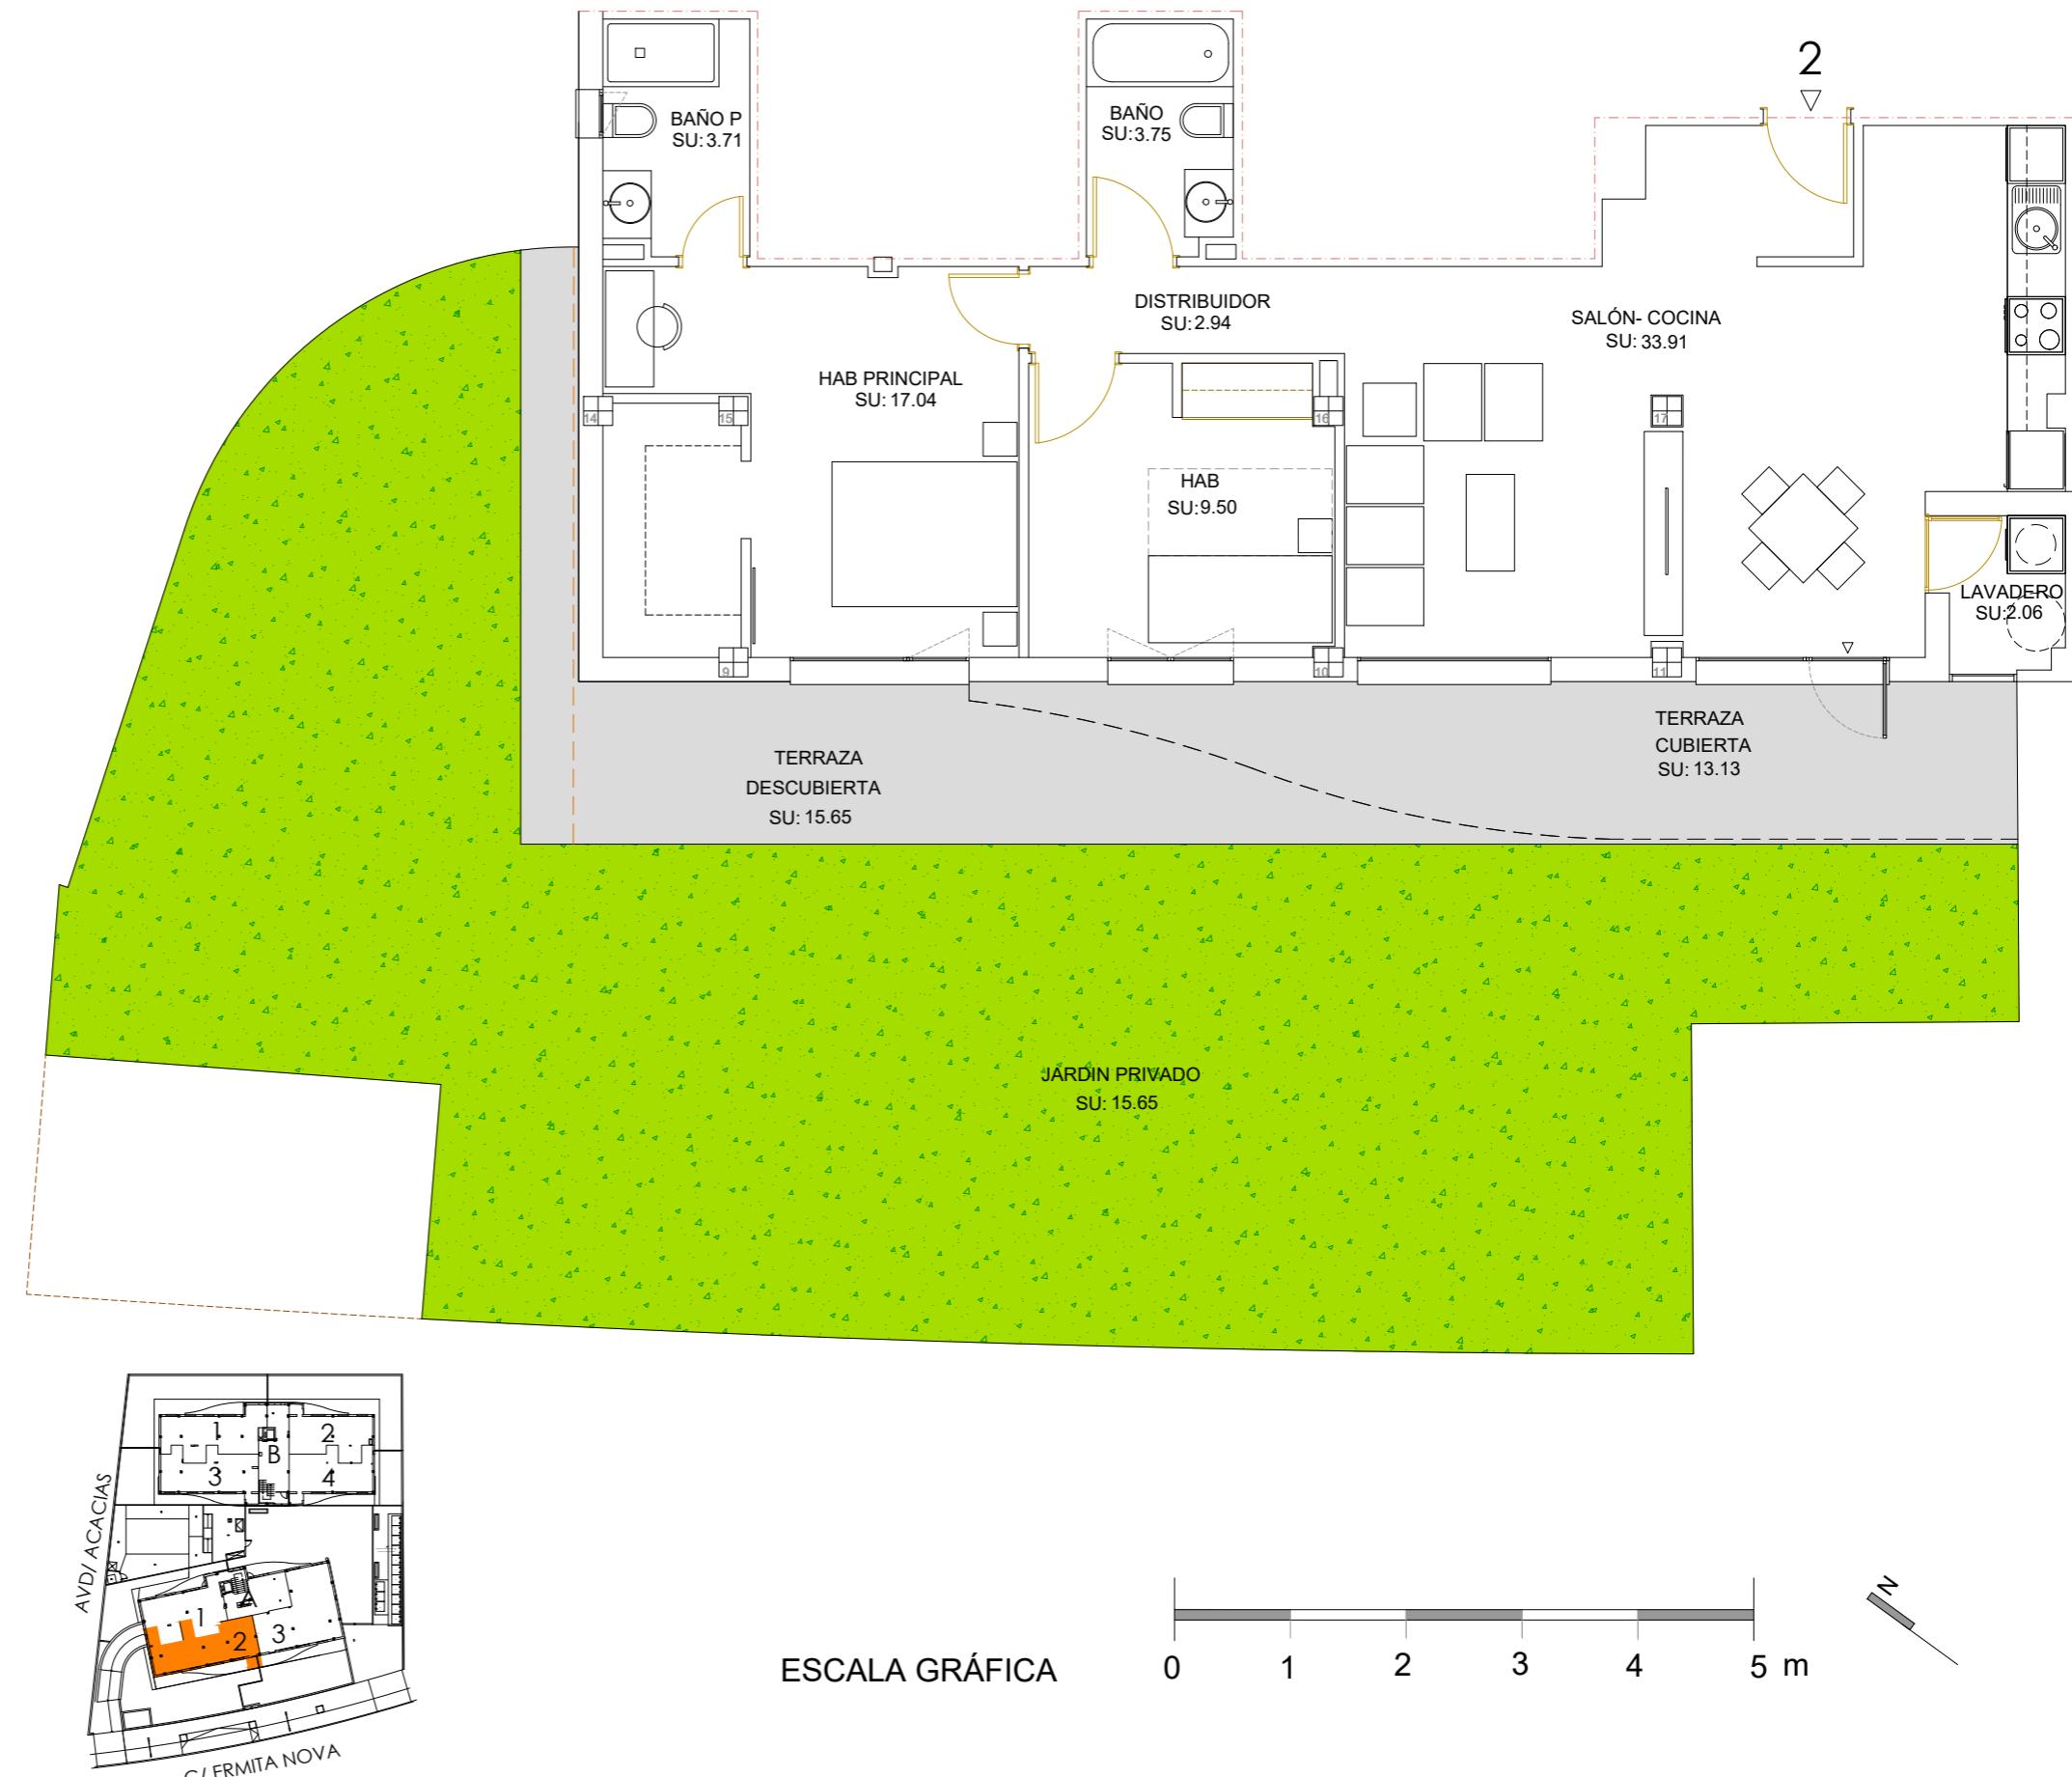

Telf de contacto: 664 300 003 y 677 964 818.

Este dossier se facilita a petición expresa del interesado, quien es conocedor de que toda la información incluida en el mismo es orientativa y no contractual. Por esta misma razón el interesado acepta que la información ofrecida en el dossier podrá experimentar variaciones por razones técnicas, jurídicas, administrativas, por decisión de la Cooperativa o por la dirección facultativa. Amueblamiento no incluido excepto el indicado expresamente en la Memoria de Calidades.



## Blq.A - Planta Baja -Tipo 3

SUPERFICIES	ÚTILES M <sup>2</sup>
Lavadero	2,74
Salon - Comedor-Cocina	38,98
Distribuidor	3,80
Teletrabajo	4,09
Hab 1	8,20
Hab 2	12,15
Baño	3,96
Hab P	16,34
Baño P	3,97
Terraza Cubierta	10,01
<b>TOTAL ÚTIL (int y ext al 100%)</b>	<b>104.24 m<sup>2</sup></b>
<b>Terraza Descubierta</b>	<b>11,18</b>
Jardin	74,01
<b>SUPERFICIE CONSTRUIDA CON EECC</b>	<b>129.56 m<sup>2</sup></b>

Promueve:



**Bela vista**  
S. COOP.

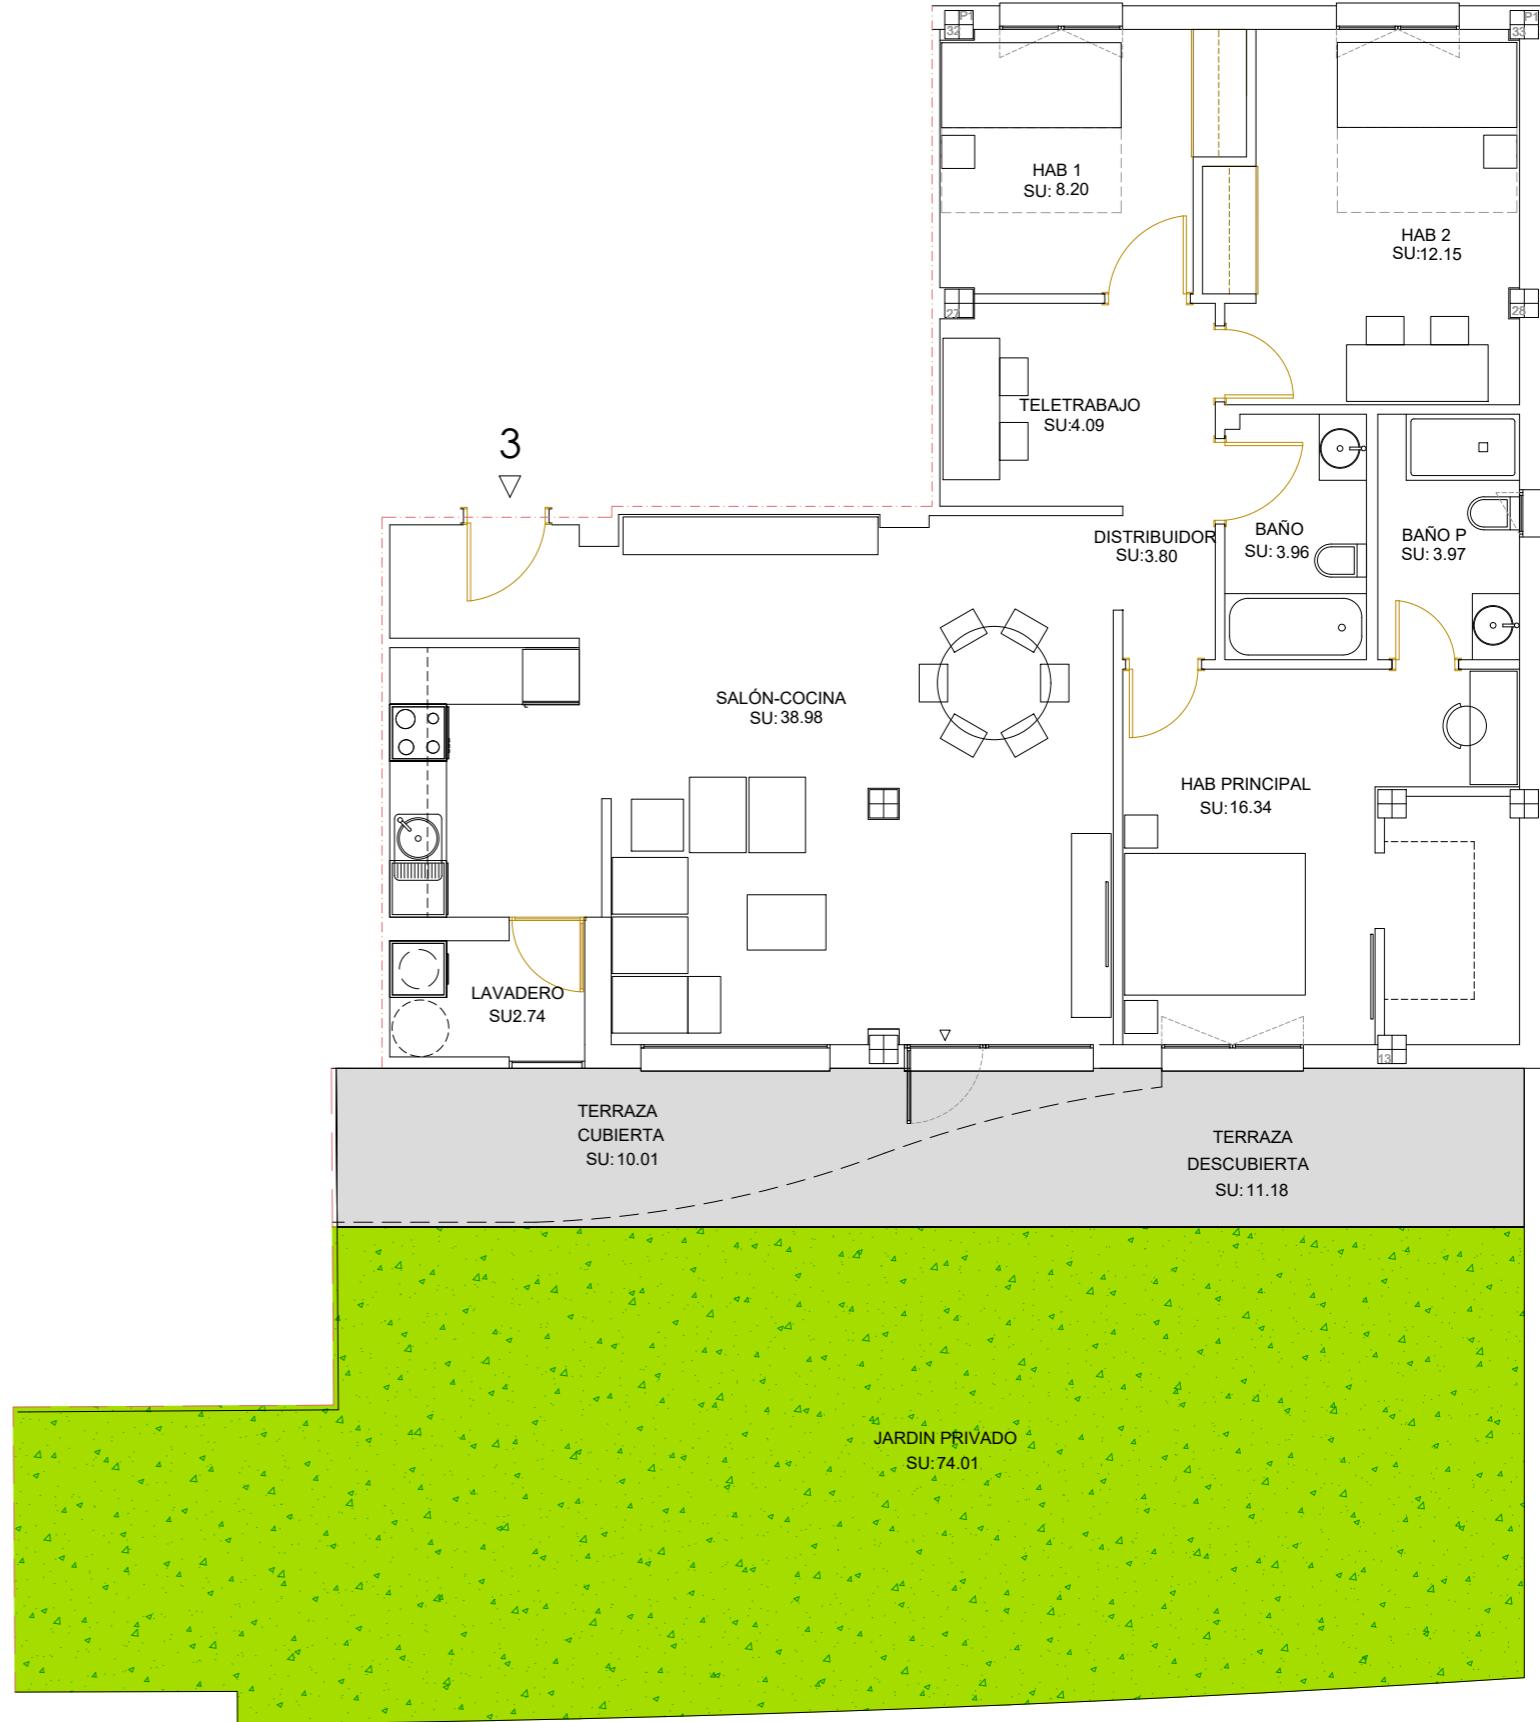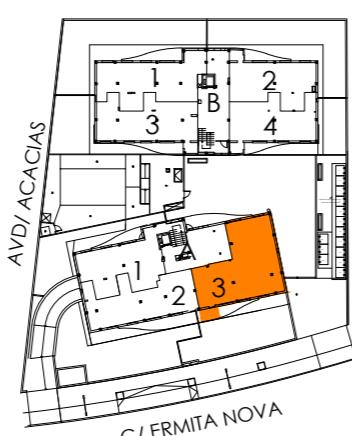

Gestiona:


**prygesa**  
pryconsa

Telf de contacto: 664 300 003 y 677 964 818.

Este dossier se facilita a petición expresa del interesado, quien es conocedor de que toda la información incluida en el mismo es orientativa y no contractual. Por esta misma razón el interesado acepta que la información ofrecida en el dossier podrá experimentar variaciones por razones técnicas, jurídicas, administrativas, por decisión de la Cooperativa o por la dirección facultativa. Amueblamiento no incluido excepto el indicado expresamente en la Memoria de Calidades.

## Blq.B - Planta 1,2,3 -Tipo 1

SUPERFICIES	ÚTILES M <sup>2</sup>
Lavadero	3,46
Salon -Cocina	28,57
Distribuidor	3,32
Hab 1	8,19
Hab 2	8,13
Baño	3,77
Hab P	14,66
Baño P	3,72
Terraza	11,38
<b>TOTAL ÚTIL (int y ext al 100%)</b>	<b>85.20 m<sup>2</sup></b>
<b>SUPERFICIE CONSTRUIDA CON EECC</b>	<b>106.36 m<sup>2</sup></b>

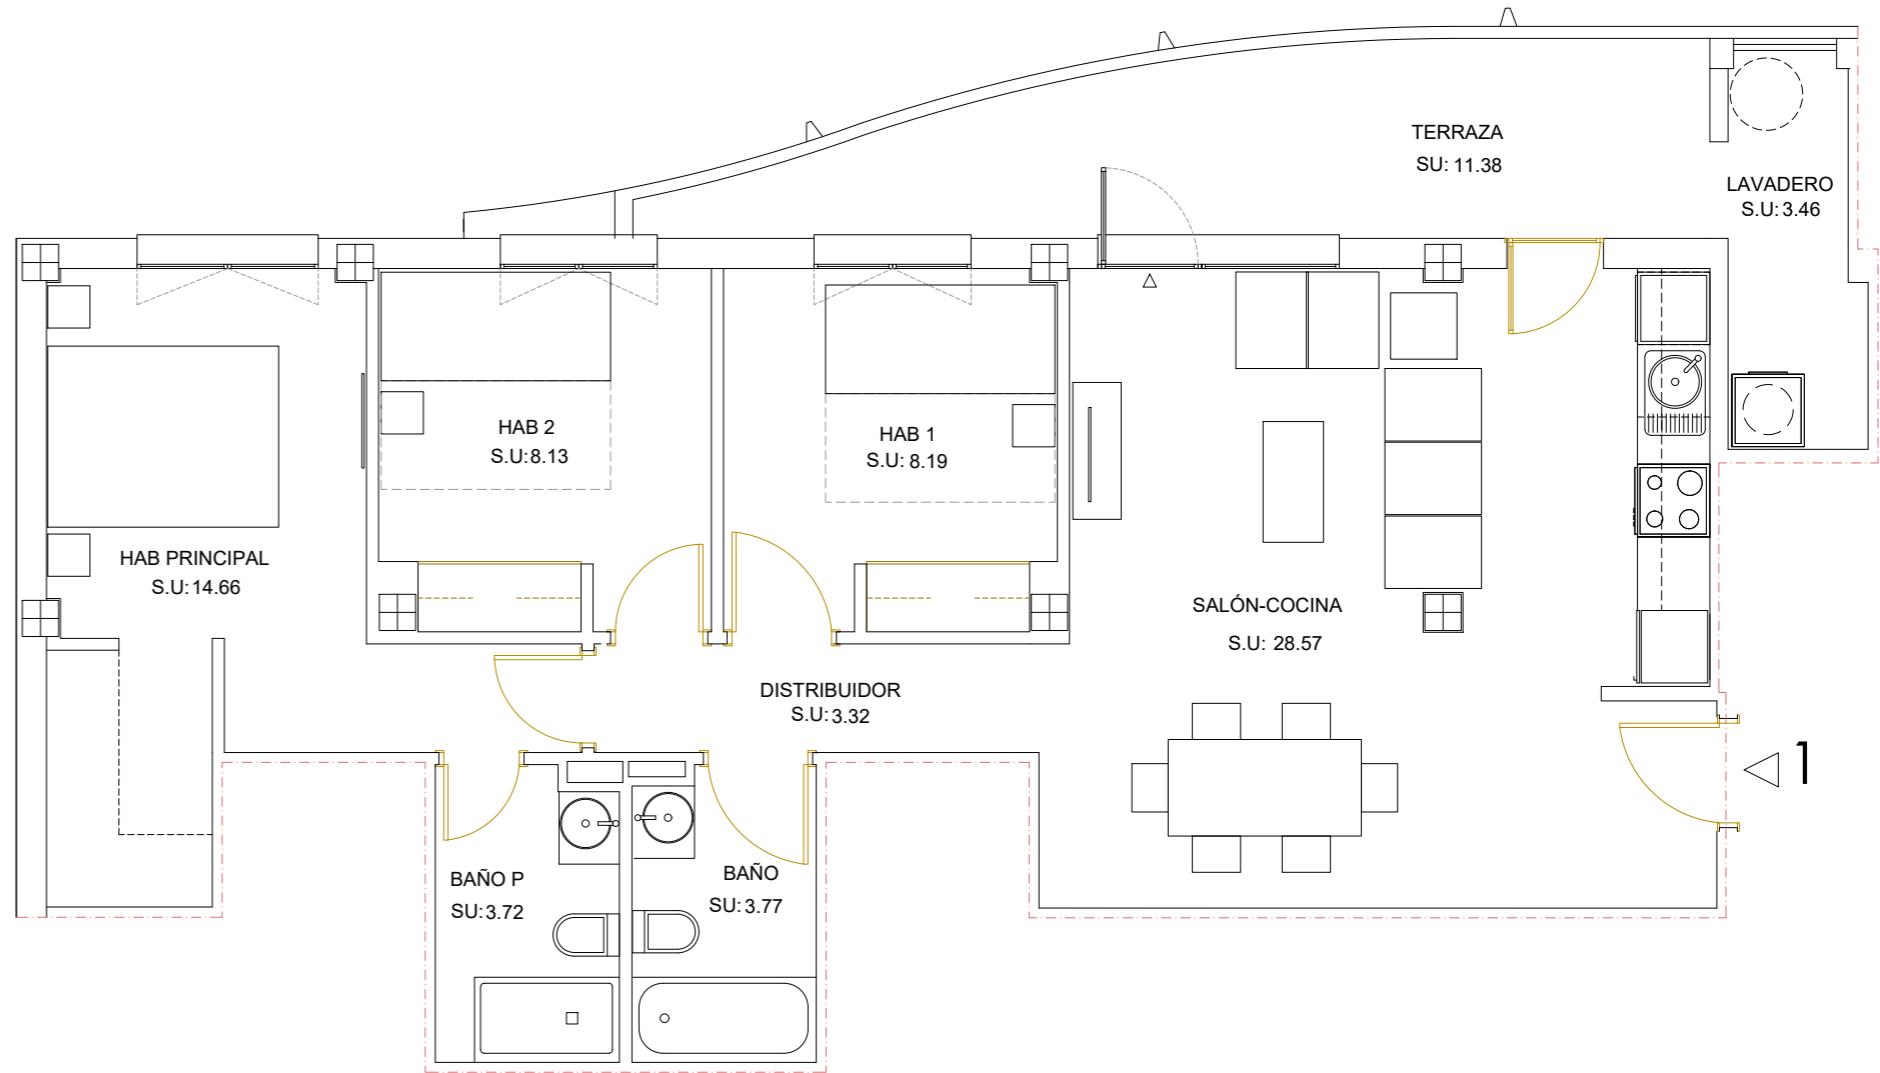



Promueve:



Bela vista  
S. COOP.



ESCALA GRÁFICA

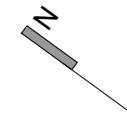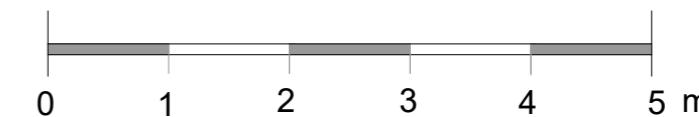

Gestiona:


**prygesa**  
pryconsa

Telf de contacto: 664 300 003 y 677 964 818.

Este dossier se facilita a petición expresa del interesado, quien es conocedor de que toda la información incluida en el mismo es orientativa y no contractual. Por esta misma razón el interesado acepta que la información ofrecida en el dossier podrá experimentar variaciones por razones técnicas, jurídicas, administrativas, por decisión de la Cooperativa o por la dirección facultativa. Amueblamiento no incluido excepto el indicado expresamente en la Memoria de Calidades.

## Blq.B - Planta 1,2,3 -Tipo 2


SUPERFICIES	ÚTILES M <sup>2</sup>
Lavadero	3,49
Salon -Cocina	28,27
Distribuidor	3,43
Hab 1	8,06
Hab 2	8,01
Baño	3,82
Hab P	13,21
Baño P	3,80
Terraza	11,17
<b>TOTAL ÚTIL (int y ext al 100%)</b>	<b>83.26 m<sup>2</sup></b>
<b>SUPERFICIE CONSTRUIDA CON EECC</b>	<b>105.89 m<sup>2</sup></b>

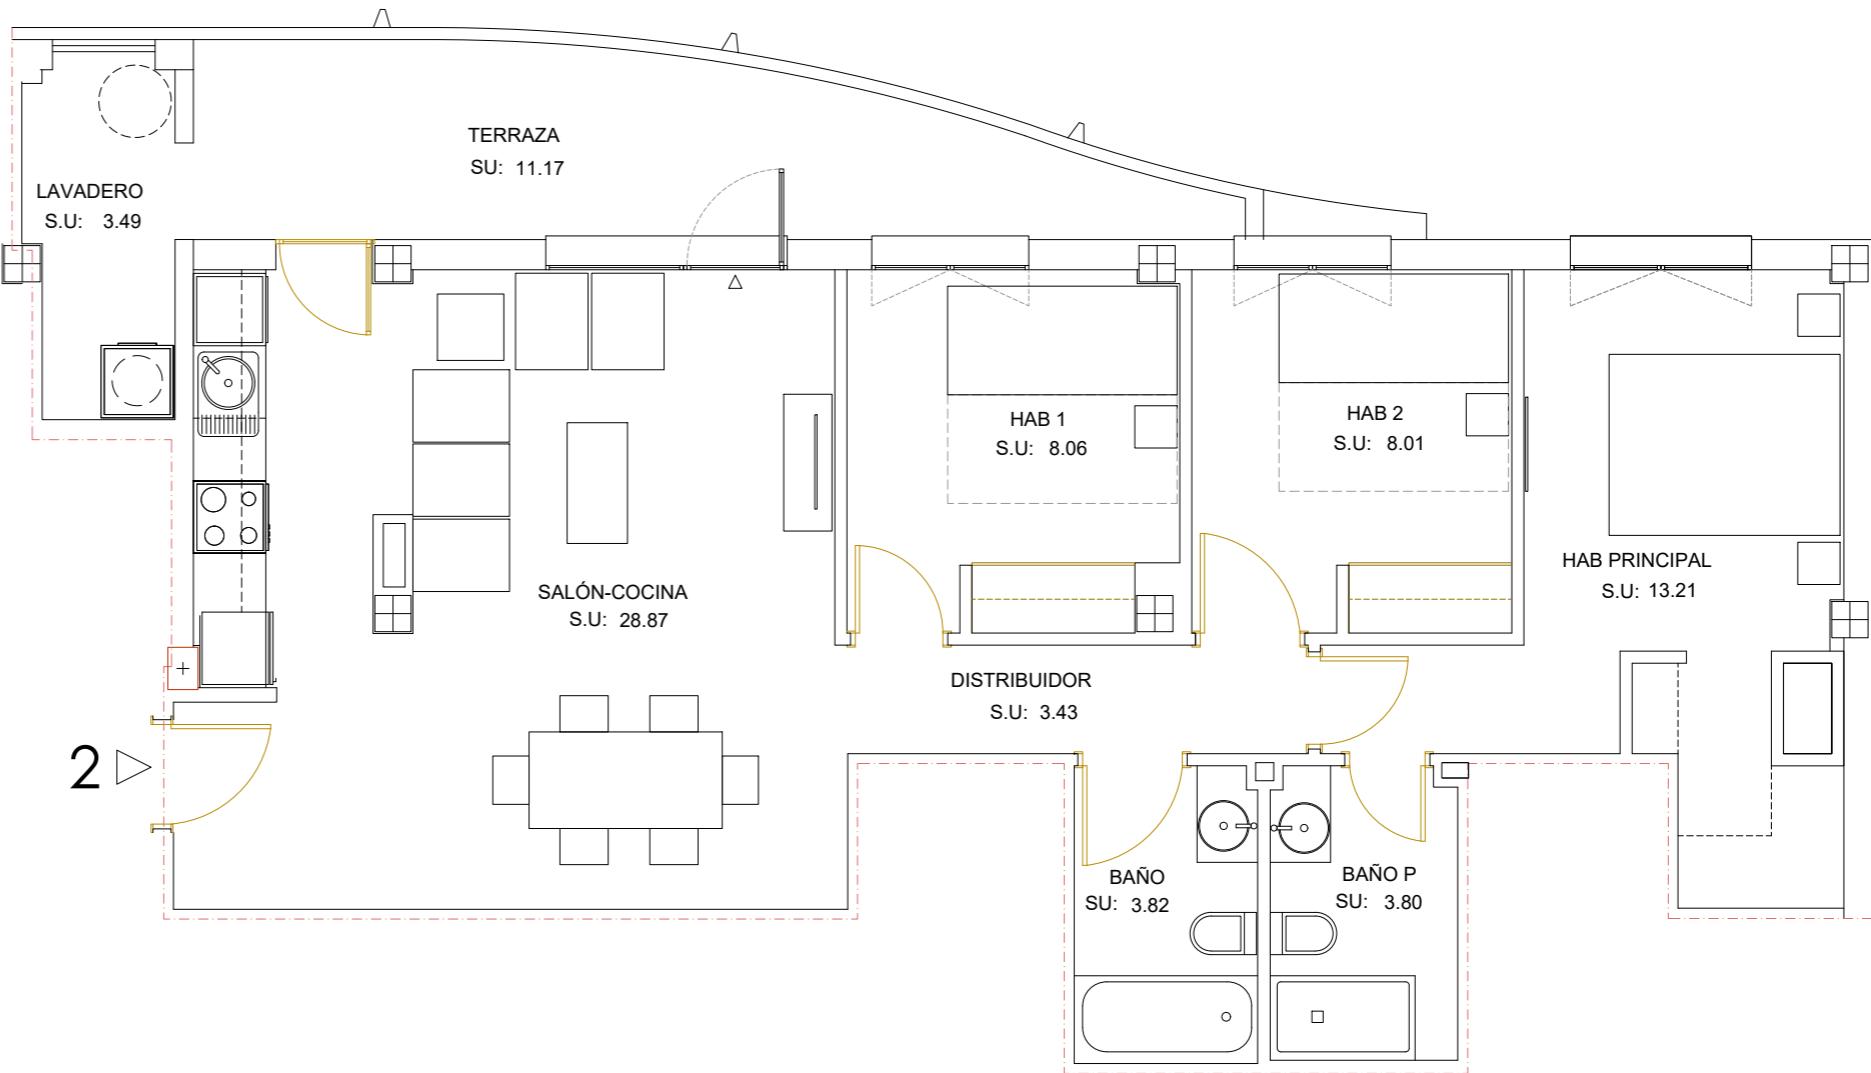


Promueve:



Bela vista  
S. COOP.

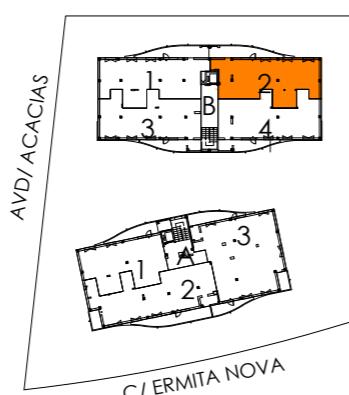

ESCALA GRÁFICA

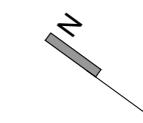

Gestiona:


**prygesa**  
pryconsa

Telf de contacto: 664 300 003 y 677 964 818.

Este dossier se facilita a petición expresa del interesado, quien es conocedor de que toda la información incluida en el mismo es orientativa y no contractual. Por esta misma razón el interesado acepta que la información ofrecida en el dossier podrá experimentar variaciones por razones técnicas, jurídicas, administrativas, por decisión de la Cooperativa o por la dirección facultativa. Amueblamiento no incluido excepto el indicado expresamente en la Memoria de Calidades.

## Blq.B - Planta 1,2,3 -Tipo 3

SUPERFICIES	ÚTILES M <sup>2</sup>
Lavadero	2,88
Salon -Cocina	28,54
Distribuidor	3,76
Hab 1	8,19
Hab 2	8,13
Baño	3,73
Hab P	13,61
Baño P	3,74
Terraza	7,69
<b>TOTAL ÚTIL (int y ext al 100%)</b>	<b>80.27 m<sup>2</sup></b>
<b>SUPERFICIE CONSTRUIDA CON EECC</b>	<b>100.93 m<sup>2</sup></b>

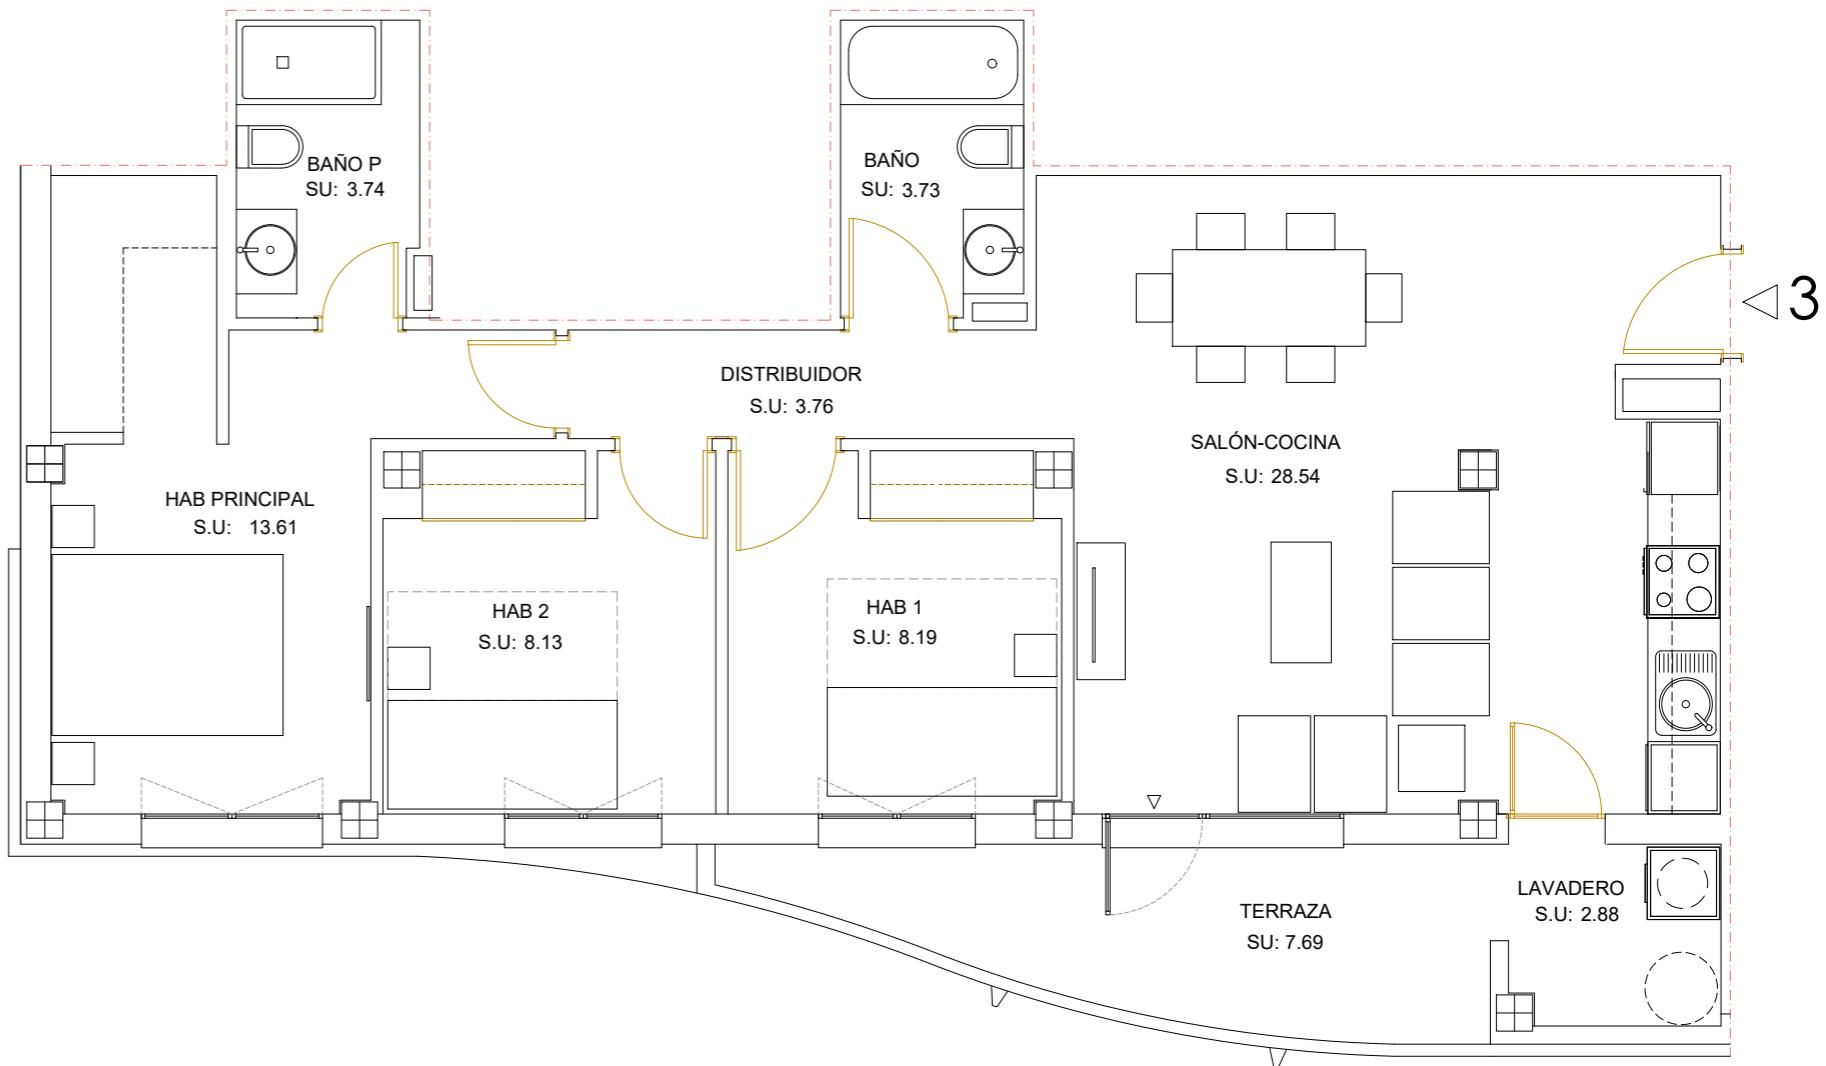



Promueve:



Bela vista  
S. COOP.



ESCALA GRÁFICA

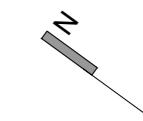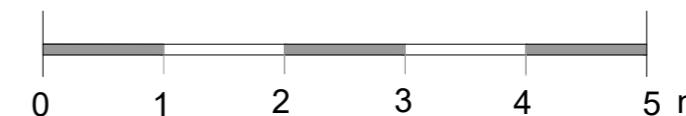

Gestiona:


**prygesa**  
pryconsa

Telf de contacto: 664 300 003 y 677 964 818.

Este dossier se facilita a petición expresa del interesado, quien es conocedor de que toda la información incluida en el mismo es orientativa y no contractual. Por esta misma razón el interesado acepta que la información ofrecida en el dossier podrá experimentar variaciones por razones técnicas, jurídicas, administrativas, por decisión de la Cooperativa o por la dirección facultativa. Amueblamiento no incluido excepto el indicado expresamente en la Memoria de Calidades.

## Blq.B - Planta 1,2,3 -Tipo 4


SUPERFICIES	ÚTILES M <sup>2</sup>
Lavadero	3,04
Salon - Comedor-Cocina	28,69
Distribuidor	3,83
Hab 1	8,16
Hab 2	8,01
Baño	3,85
Hab P	13,46
Baño P	3,76
Terraza	7,53
<b>TOTAL ÚTIL (int y ext al 100%)</b>	<b>80.33 m<sup>2</sup></b>
<b>SUPERFICIE CONSTRUIDA CON EECC</b>	<b>100.97 m<sup>2</sup></b>

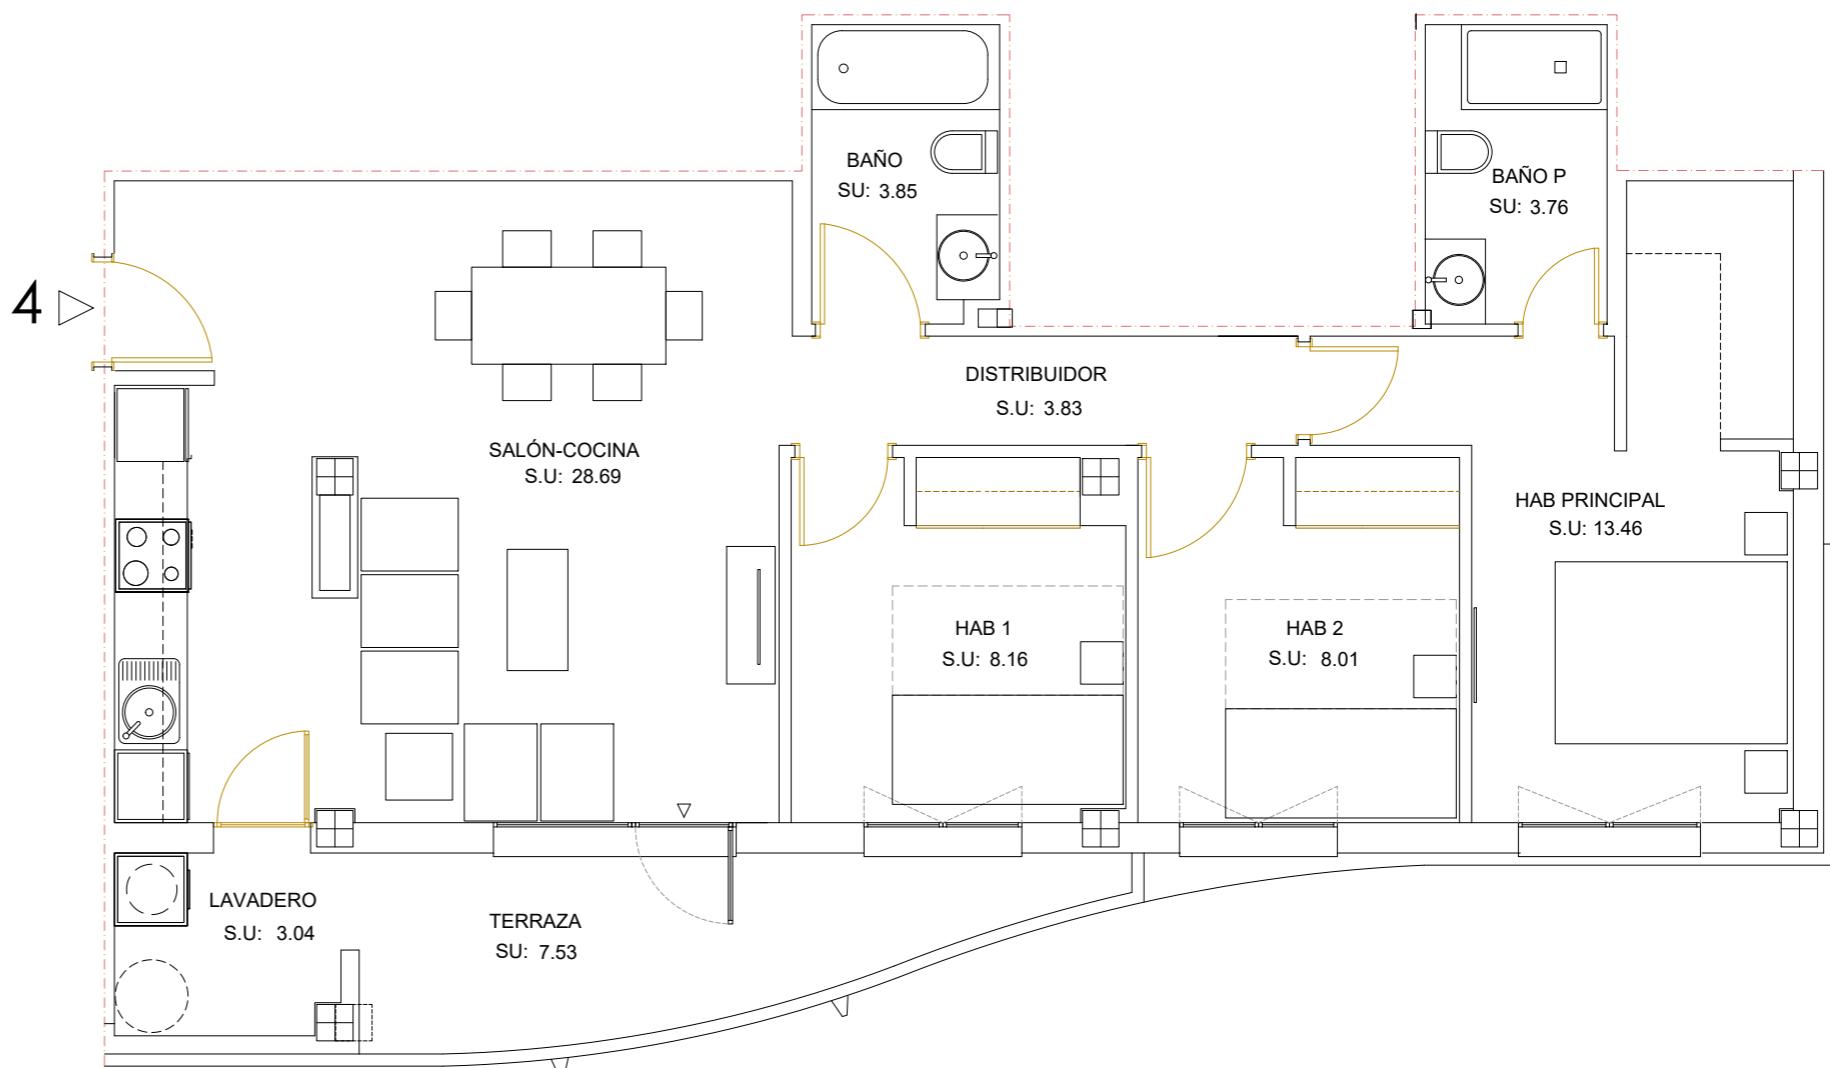



Promueve:



Bela vista  
S. COOP.

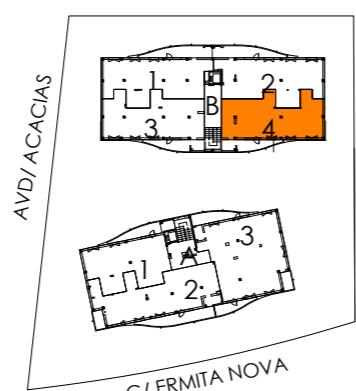

ESCALA GRÁFICA

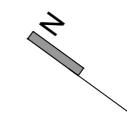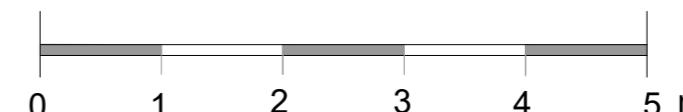

Gestiona:

**prygesa**  
pryconsa

Telf de contacto: 664 300 003 y 677 964 818.

Este dossier se facilita a petición expresa del interesado, quien es conocedor de que toda la información incluida en el mismo es orientativa y no contractual. Por esta misma razón el interesado acepta que la información ofrecida en el dossier podrá experimentar variaciones por razones técnicas, jurídicas, administrativas, por decisión de la Cooperativa o por la dirección facultativa. Amueblamiento no incluido excepto el indicado expresamente en la Memoria de Calidades.

## Blq.B - Planta Baja -Tipo 1

SUPERFICIES	ÚTILES M <sup>2</sup>
Lavadero	3,52
Salon -Cocina	31,45
Distribuidor	3,32
Hab 1	8,19
Hab 2	8,13
Baño	3,76
Hab P	13,83
Baño P	3,71
Terraza Cubierta	8,83
<b>TOTAL ÚTIL (int y ext al 100%)</b>	<b>84.74 m<sup>2</sup></b>
Terraza Descubierta	24,24
Jardin	96,13
<b>SUPERFICIE CONSTRUIDA CON EECC</b>	<b>106.16 m<sup>2</sup></b>

Promueve:





**Bela vista**  
S. COOP.


Gestiona:

**prygesa**  
pryconsa

Telf de contacto: 664 300 003 y 677 964 818.

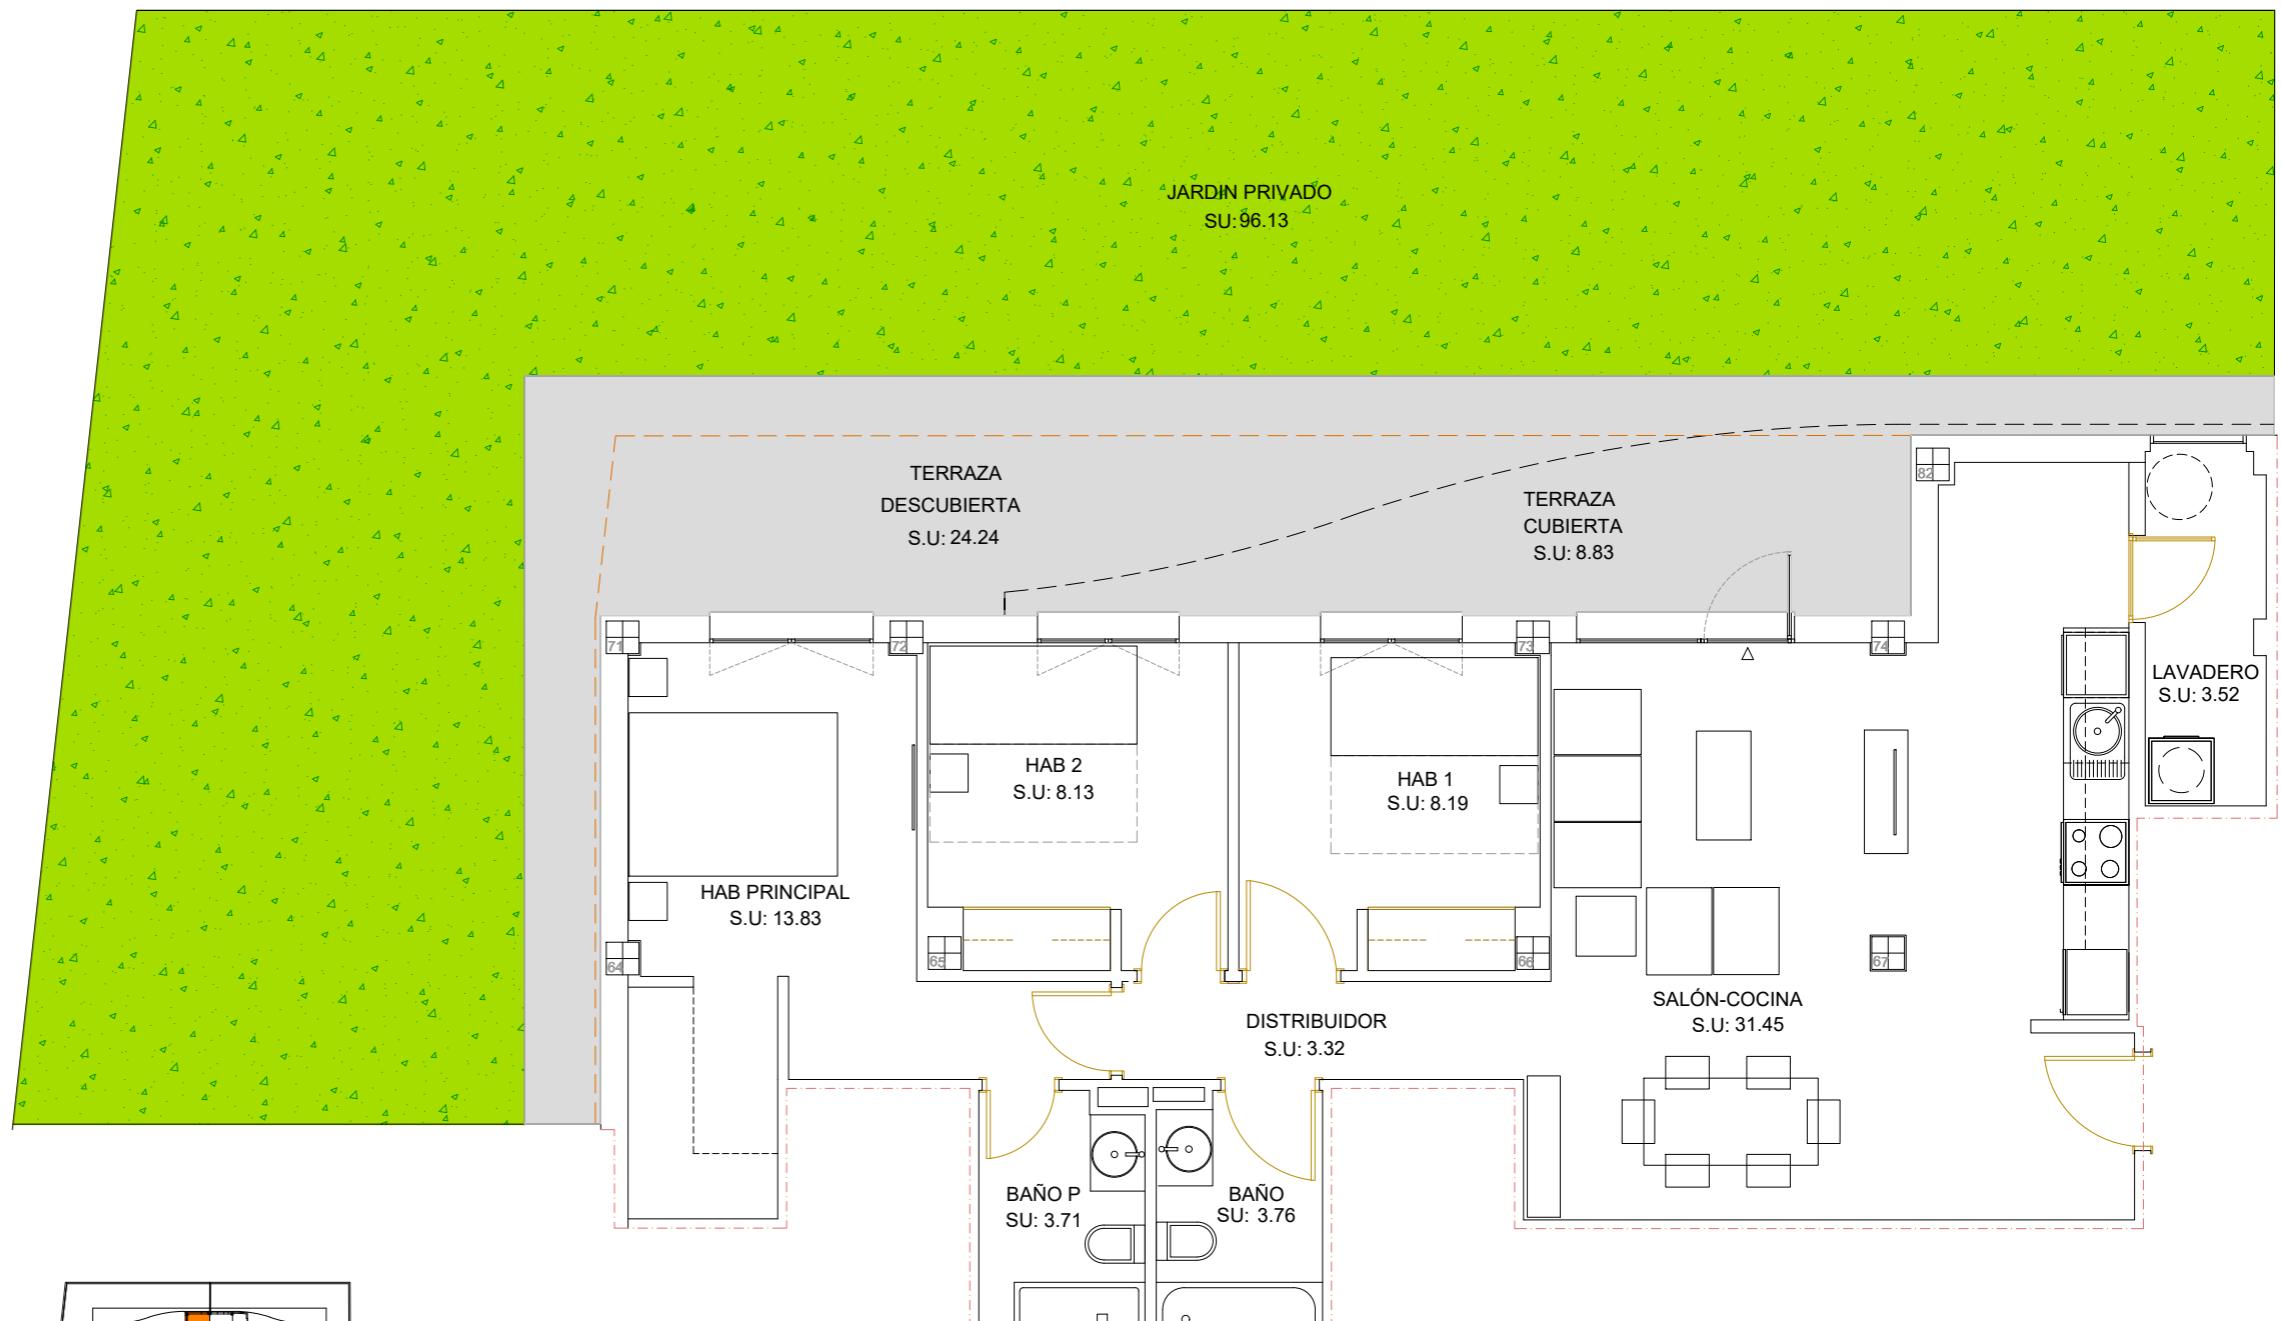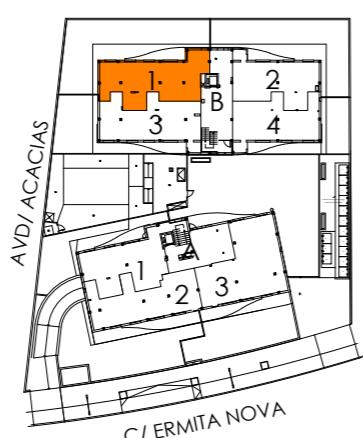

ESCALA GRÁFICA

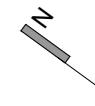


Este dossier se facilita a petición expresa del interesado, quien es conocedor de que toda la información incluida en el mismo es orientativa y no contractual. Por esta misma razón el interesado acepta que la información ofrecida en el dossier podrá experimentar variaciones por razones técnicas, jurídicas, administrativas, por decisión de la Cooperativa o por la dirección facultativa. Amueblamiento no incluido excepto el indicado expresamente en la Memoria de Calidades.

## Blq.B - Planta Baja -Tipo 2

SUPERFICIES	ÚTILES M <sup>2</sup>
Lavadero	2,96
Salon -Cocina	27,20
Distribuidor	2,96
Hab 1	9,43
Baño	3,83
Hab P	12,53
Baño P	3,80
Terraza Cubierta	5,52
<b>TOTAL ÚTIL (int y ext al 100%)</b>	<b>68.23 m<sup>2</sup></b>
Terraza Descubierta	24,59
Jardin	86,35
<b>SUPERFICIE CONSTRUIDA CON EECC</b>	<b>85.17 m<sup>2</sup></b>


Promueve:

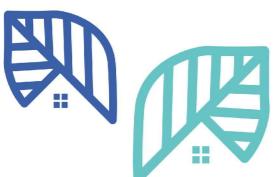

**Bela vista**  
S. COOP.


Gestiona:

**prygesa**  
pryconsa

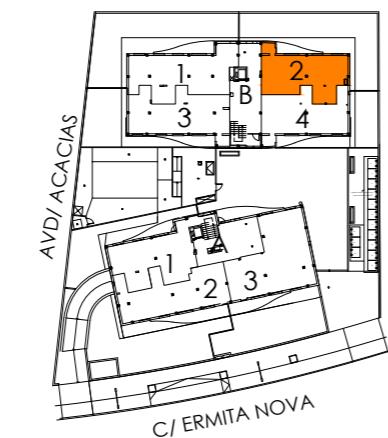


Telf de contacto: 664 300 003 y 677 964 818.

Este dossier se facilita a petición expresa del interesado, quien es conocedor de que toda la información incluida en el mismo es orientativa y no contractual. Por esta misma razón el interesado acepta que la información ofrecida en el dossier podrá experimentar variaciones por razones técnicas, jurídicas, administrativas, por decisión de la Cooperativa o por la dirección facultativa. Amueblamiento no incluido excepto el indicado expresamente en la Memoria de Calidades.

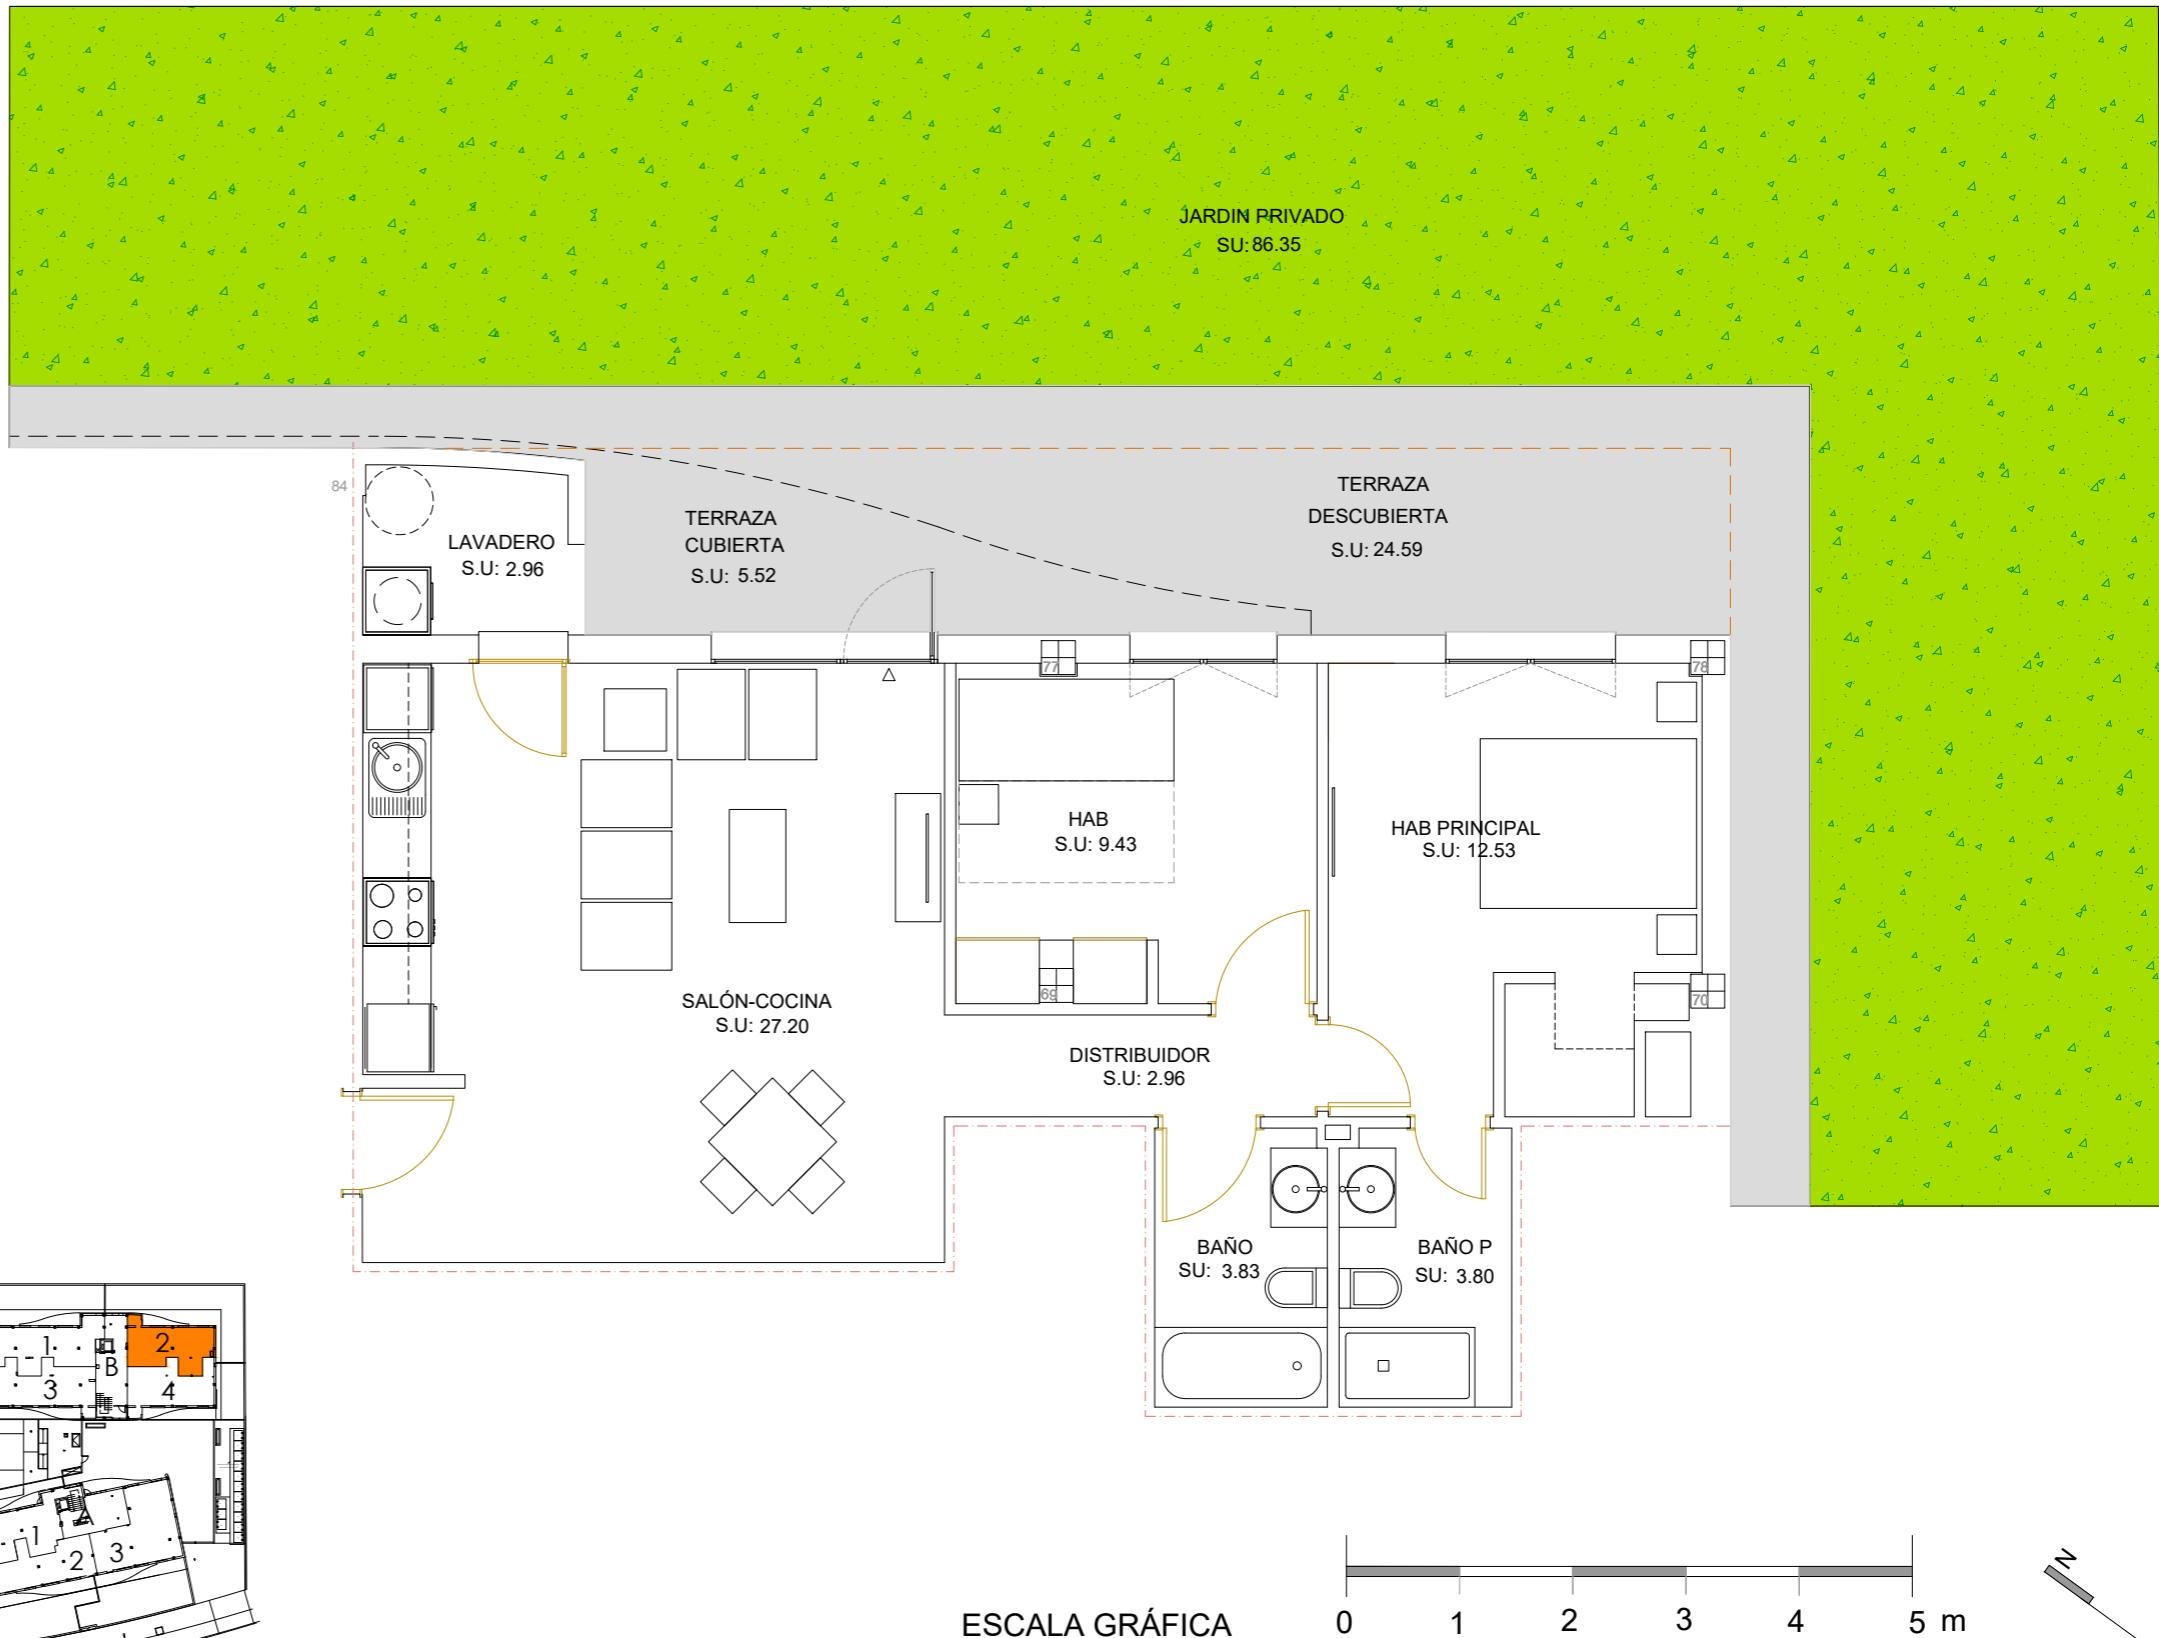

## Blq.B - Planta Baja -Tipo 3

SUPERFICIES	ÚTILES M <sup>2</sup>
Lavadero	2,82
Salon -Cocina	28,83
Distribuidor	3,76
Hab 1	8,19
Hab 2	8,13
Baño	3,73
Hab P	13,60
Baño P	3,74
Terraza Cubierta	8,41
<b>TOTAL ÚTIL (int y ext al 100%)</b>	<b>81.21 m<sup>2</sup></b>
Terraza Descubierta	16,57
Jardin	41,39
<b>SUPERFICIE CONSTRUIDA CON EECC</b>	<b>101.16 m<sup>2</sup></b>

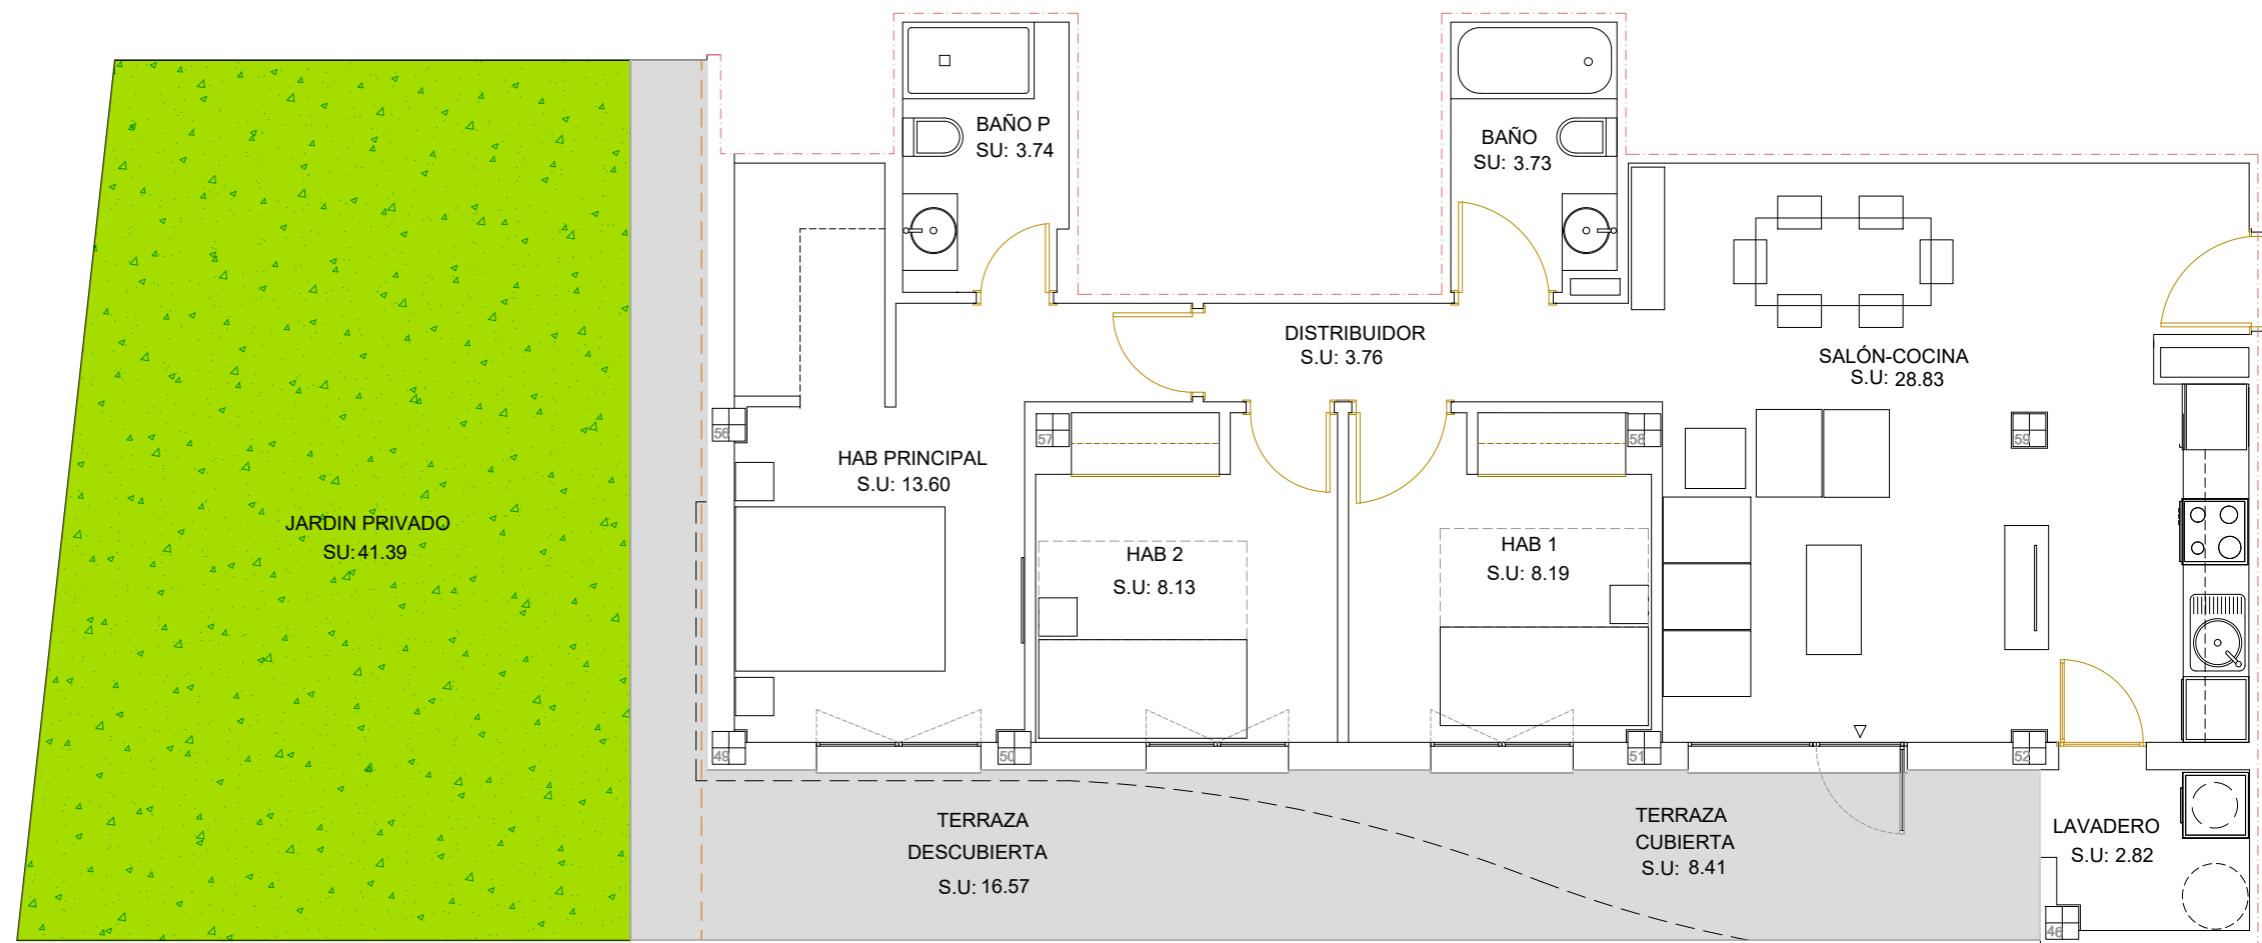

Promueve:



Bela vista  
S. COOP.



Gestiona:

**prygesa**  
pryconsa



Telf de contacto: 664 300 003 y 677 964 818.


ESCALA GRÁFICA

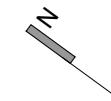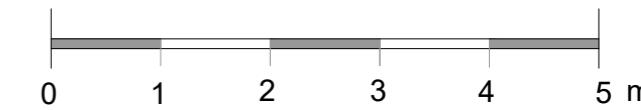

Este dossier se facilita a petición expresa del interesado, quien es conocedor de que toda la información incluida en el mismo es orientativa y no contractual. Por esta misma razón el interesado acepta que la información ofrecida en el dossier podrá experimentar variaciones por razones técnicas, jurídicas, administrativas, por decisión de la Cooperativa o por la dirección facultativa. Amueblamiento no incluido excepto el indicado expresamente en la Memoria de Calidades.

## Blq.B - Planta Baja -Tipo 4

SUPERFICIES	ÚTILES M <sup>2</sup>
Lavadero	3,03
Salon -Cocina	27,37
Distribuidor	2,93
Hab 1	9,32
Baño	3,82
Hab P	12,98
Baño P	3,81
Terraza Cubierta	4,86
<b>TOTAL ÚTIL (int y ext al 100%)</b>	<b>68.12 m<sup>2</sup></b>
Terraza Descubierta	17,05
Jardin	24,35
<b>SUPERFICIE CONSTRUIDA CON EECC</b>	<b>85.04 m<sup>2</sup></b>

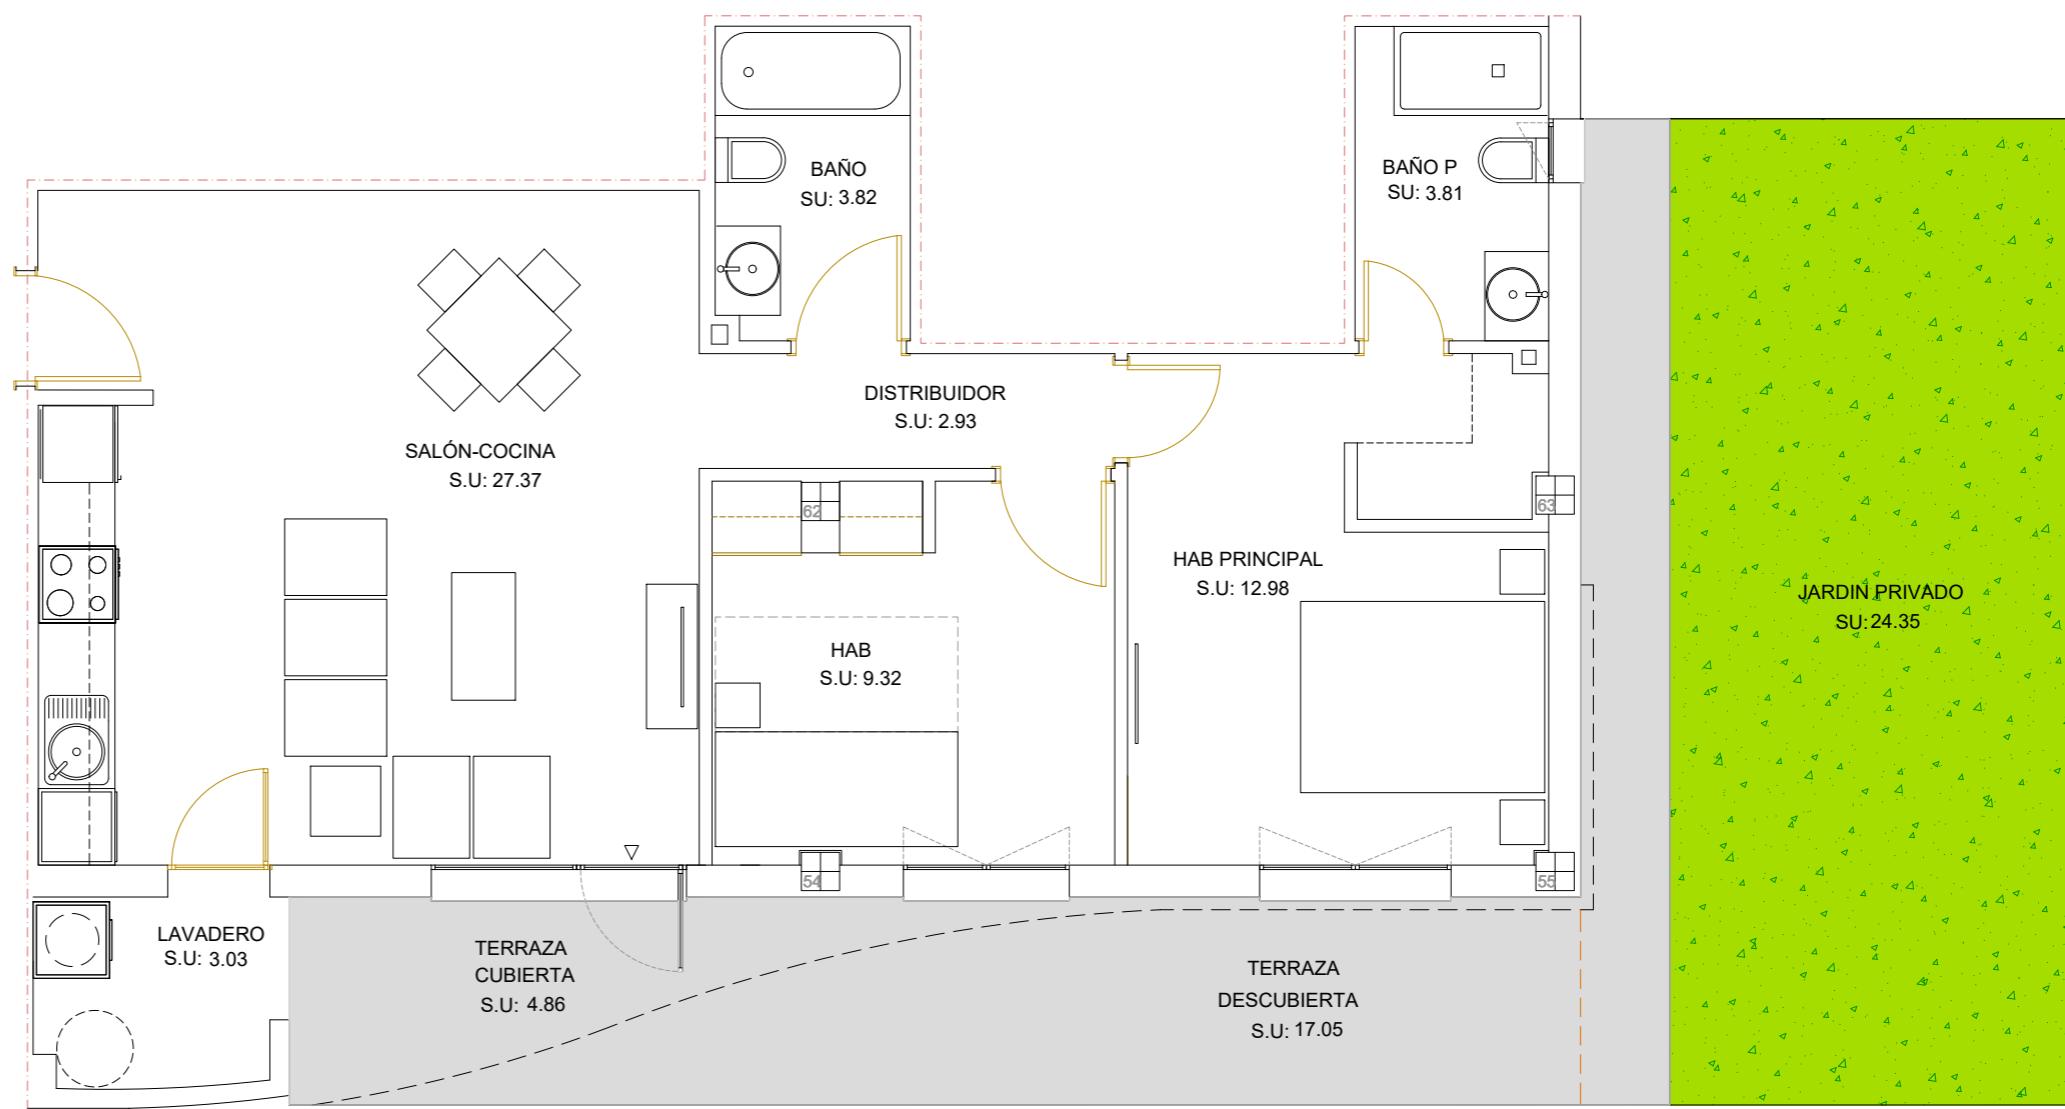


Promueve:



Bela vista  
S. COOP.

Gestiona:

**prygesa**  
pryconsa

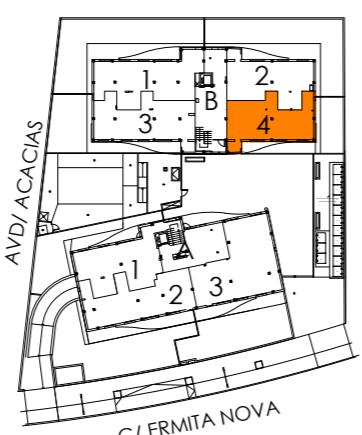

Telf de contacto: 664 300 003 y 677 964 818.

Este dossier se facilita a petición expresa del interesado, quien es conocedor de que toda la información incluida en el mismo es orientativa y no contractual. Por esta misma razón el interesado acepta que la información ofrecida en el dossier podrá experimentar variaciones por razones técnicas, jurídicas, administrativas, por decisión de la Cooperativa o por la dirección facultativa. Amueblamiento no incluido excepto el indicado expresamente en la Memoria de Calidades.