



VT-04.3D
Escalera 1 - Planta 3^a - Puerta 08

BAÑO 1	4,94 m ²
BAÑO 2	4,23 m ²
COCINA	8,99 m ²
DISTRIBUIDOR	3,19 m ²
DORMITORIO 1	12,38 m ²
DORMITORIO 2	9,09 m ²
DORMITORIO 3	9,02 m ²
SALÓN-COMEDOR	21,65 m ²
VESTIDOR	4,70 m ²
VESTÍBULO	3,56 m ²
TOTAL ÚTIL INTERIOR	81,76 m²
 TERRAZA	 12,32 m ²
TOTAL ÚTIL EXTERIOR	12,32 m²

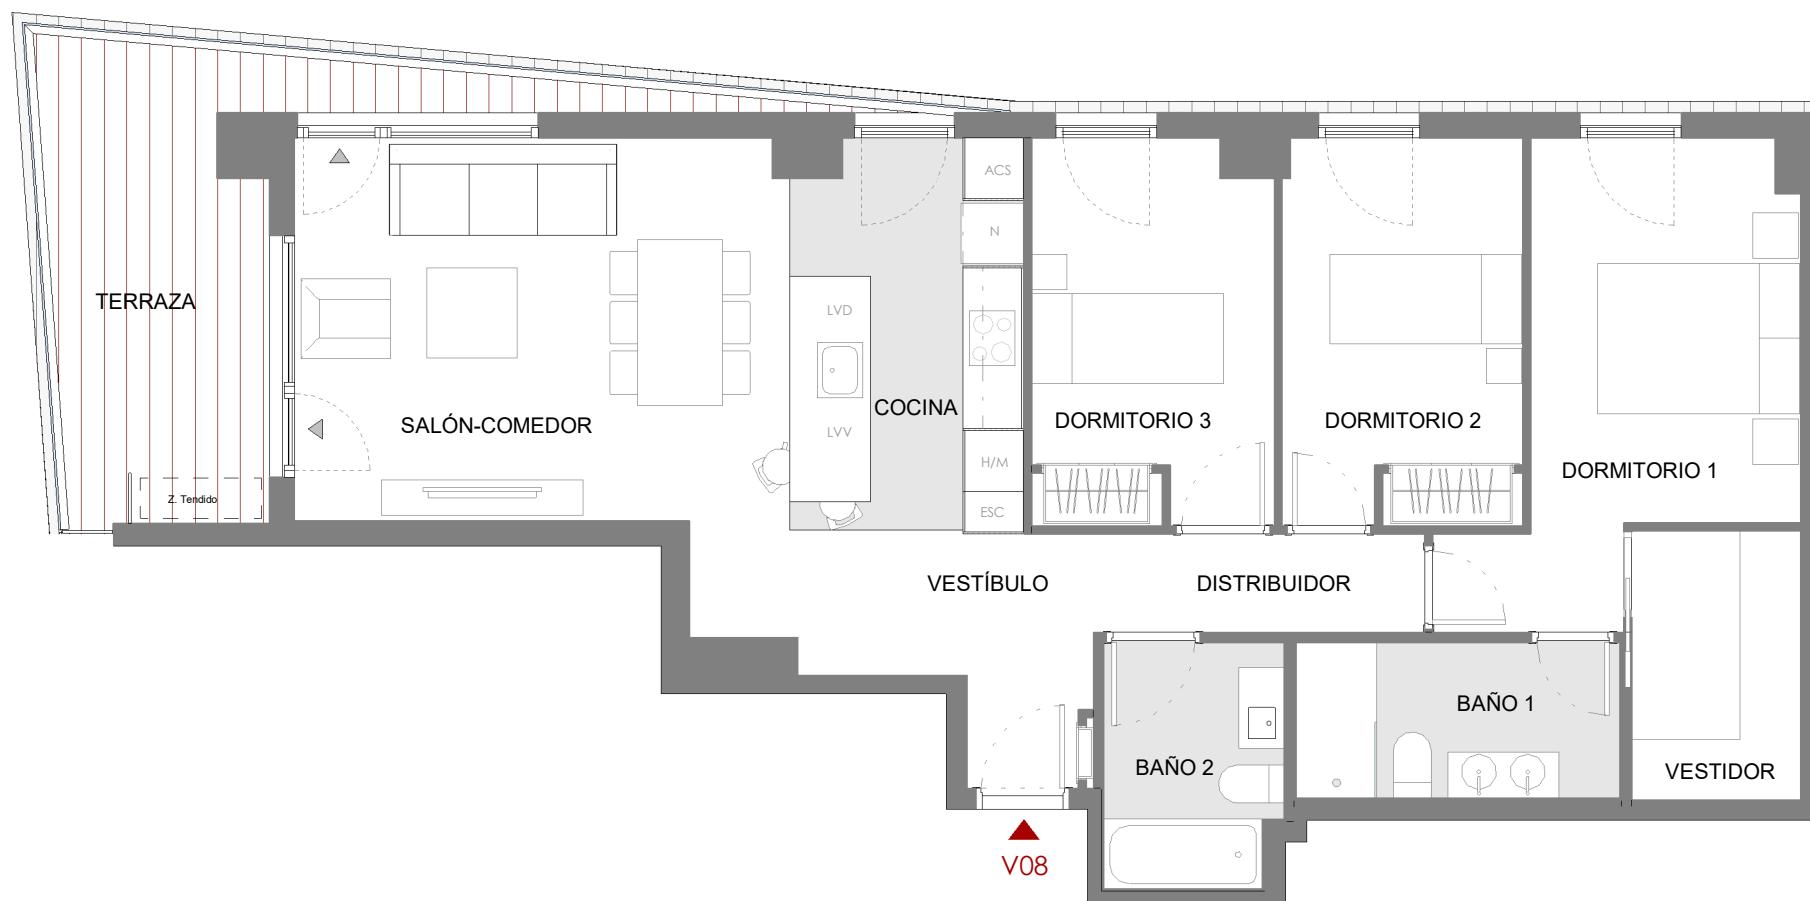

TOTAL CONSTRUIDA INTERIOR	94,55 m²
TOTAL CONSTRUIDA EXT. CUBIERTA	16,51 m²
TOTAL CONSTRUIDA EXT. DESCUBIERTA	0 m²
TOTAL CONSTRUIDA C.E.C. (incl. ext. cub.)	142,85 m²

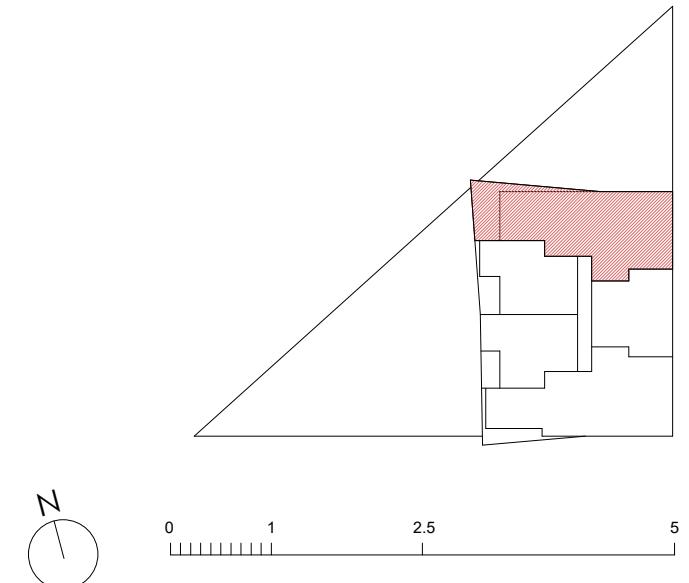

LAS TERRAZAS DE PARQUE CENTRAL
C/ Dr. Domagk 46006. Valencia

Las infografías y planos tienen carácter informativo, los planos de la vivienda y la memoria de calidades pueden sufrir modificaciones debidas a exigencias técnicas, jurídicas o administrativas.

Amueblamiento no incluido. Toda la información relativa al RD 515/69 se encuentra en las oficinas sitas en la Calle Colón. N°60, 8^aG. 46004 Valencia. **Tlf: 664 300 003**

GESTIONA

prygesa