



## Blq.A - Planta 1,2,3 -Tipo 2


SUPERFICIES	ÚTILES M <sup>2</sup>
Lavadero	3,05
Salon - Cocina	33,60
Distribuidor	5,07
Hab 1	9,35
Hab 2	8,57
Baño	3,75
Hab P	15,18
Baño P	3,70
Terraza Cubierta 1	14,40
Terraza Cubierta 2	3,81
<b>TOTAL ÚTIL (int y ext al 100%)</b>	<b>100.48 m<sup>2</sup></b>
<b>SUPERFICIE CONSTRUIDA CON EECC</b>	<b>126.20 m<sup>2</sup></b>

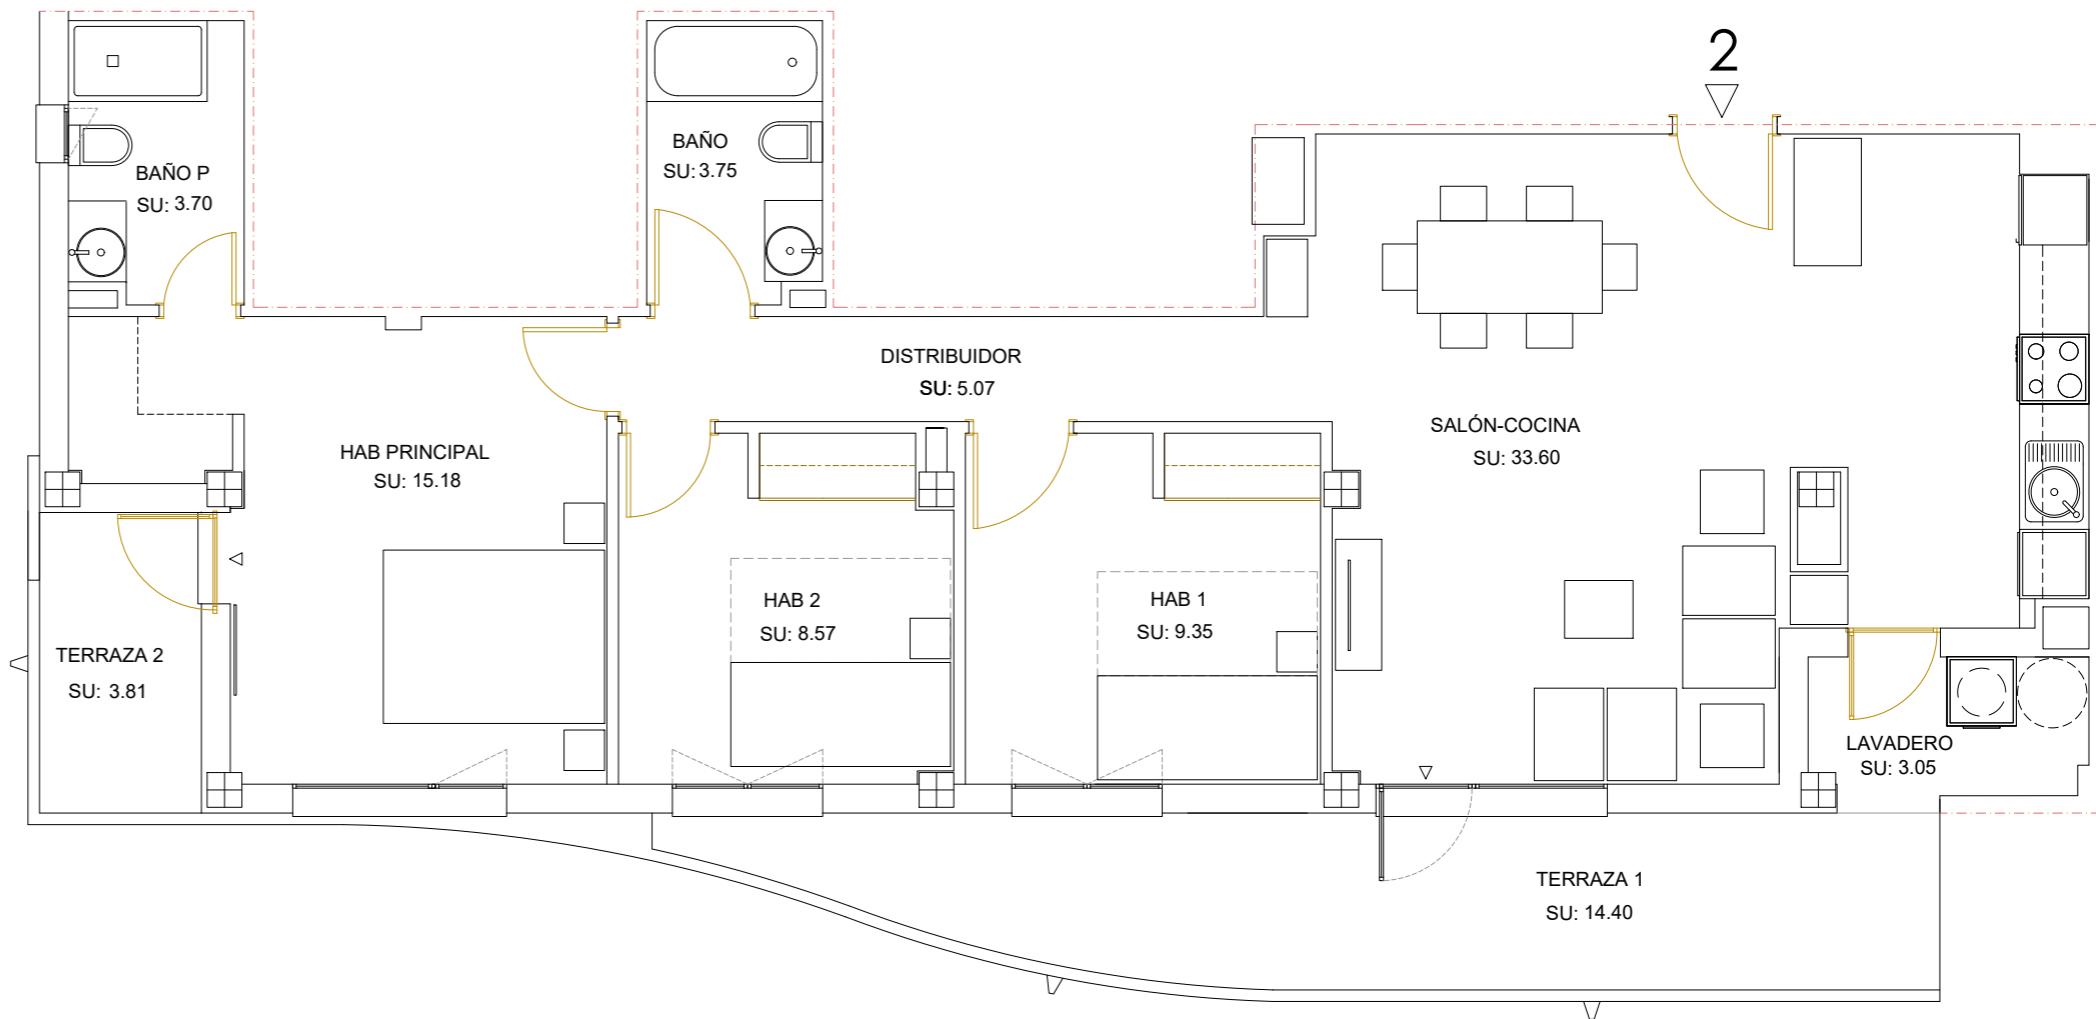



Promueve:

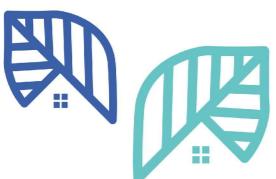

Bela vista  
S. COOP.

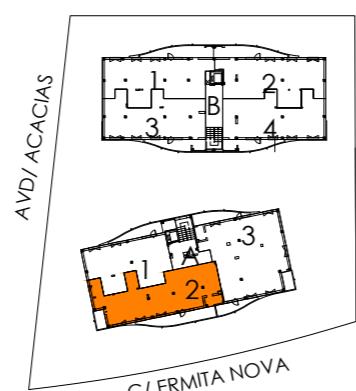

ESCALA GRÁFICA

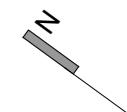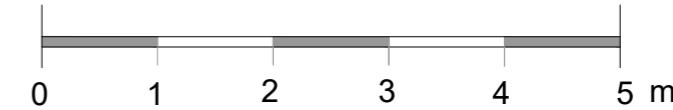

Gestiona:

**prygesa**  
pryconsa

Telf de contacto: 664 300 003 y 677 964 818.

Este dossier se facilita a petición expresa del interesado, quien es conocedor de que toda la información incluida en el mismo es orientativa y no contractual. Por esta misma razón el interesado acepta que la información ofrecida en el dossier podrá experimentar variaciones por razones técnicas, jurídicas, administrativas, por decisión de la Cooperativa o por la dirección facultativa. Amueblamiento no incluido excepto el indicado expresamente en la Memoria de Calidades.