


Blq.A - Planta 1,2,3 -Tipo 3


SUPERFICIES	ÚTILES M ²
Recibidor	3,32
Cocina	10,82
Lavadero	2,49
Salon - Comedor	30,25
Distribuidor	6,56
Hab 1	8,31
Hab 2	8,05
Hab 3	8,41
Baño	3,73
Hab P	15,57
Baño P	3,71
Terraza Cubierta 1	9,18
Terraza Cubierta 2	6,45
Terraza Cubierta 3	3,81
TOTAL ÚTIL (int y ext al 100%)	120.66 m ²
SUPERFICIE CONSTRUIDA CON EECC	151.90 m ²

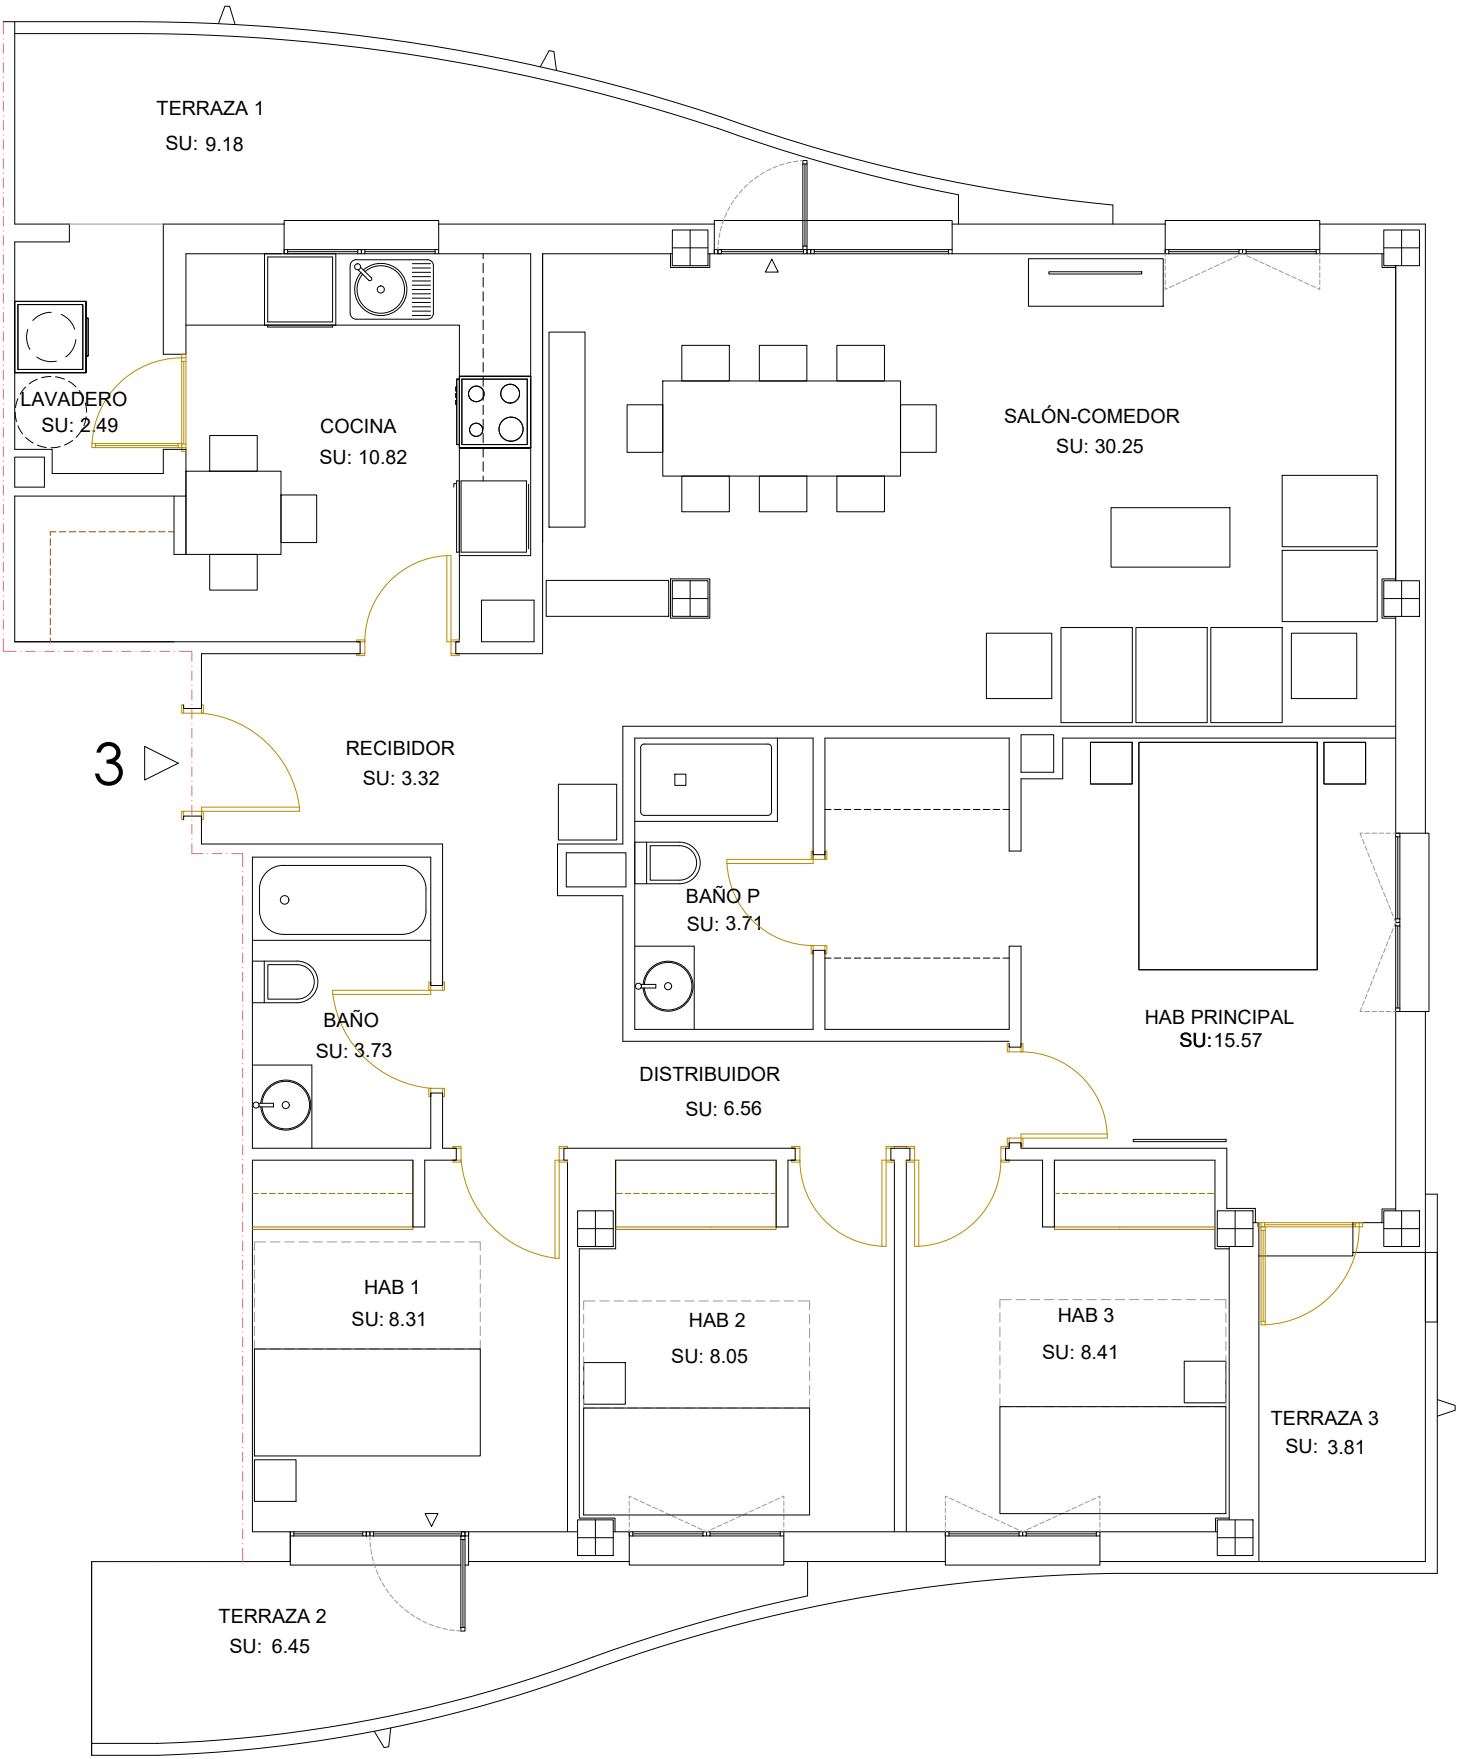

Promueve:



Gestiona:

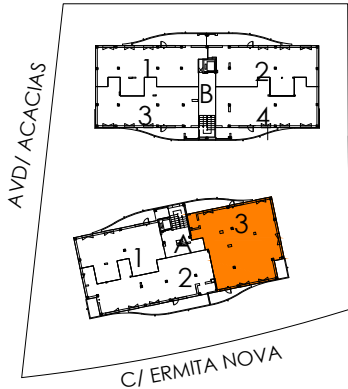

Telf de contacto: 664 300 003 y 677 964 818.

Este dossier se facilita a petición expresa del interesado, quien es conocedor de que toda la información incluida en el mismo es orientativa y no contractual. Por esta misma razón el interesado acepta que la información ofrecida en el dossier podrá experimentar variaciones por razones técnicas, jurídicas, administrativas, por decisión de la Cooperativa o por la dirección facultativa. Amueblamiento no incluido excepto el indicado expresamente en la Memoria de Calidades.