


Blq.A - Planta Baja -Tipo 1

SUPERFICIES	ÚTILES M ²
Lavadero	2,11
Salon - Comedor - Cocina	33,06
Distribuidor	2,63
Hab 1	8,91
Baño	3,77
Hab P	12,77
Baño P	3,80
Terraza Cubierta	6,62
TOTAL ÚTIL (int y ext al 100%)	73.67 m²
Terraza Descubierta	24,22
Jardin	39,09
SUPERFICIE CONSTRUIDA CON EECC	91.58 m²

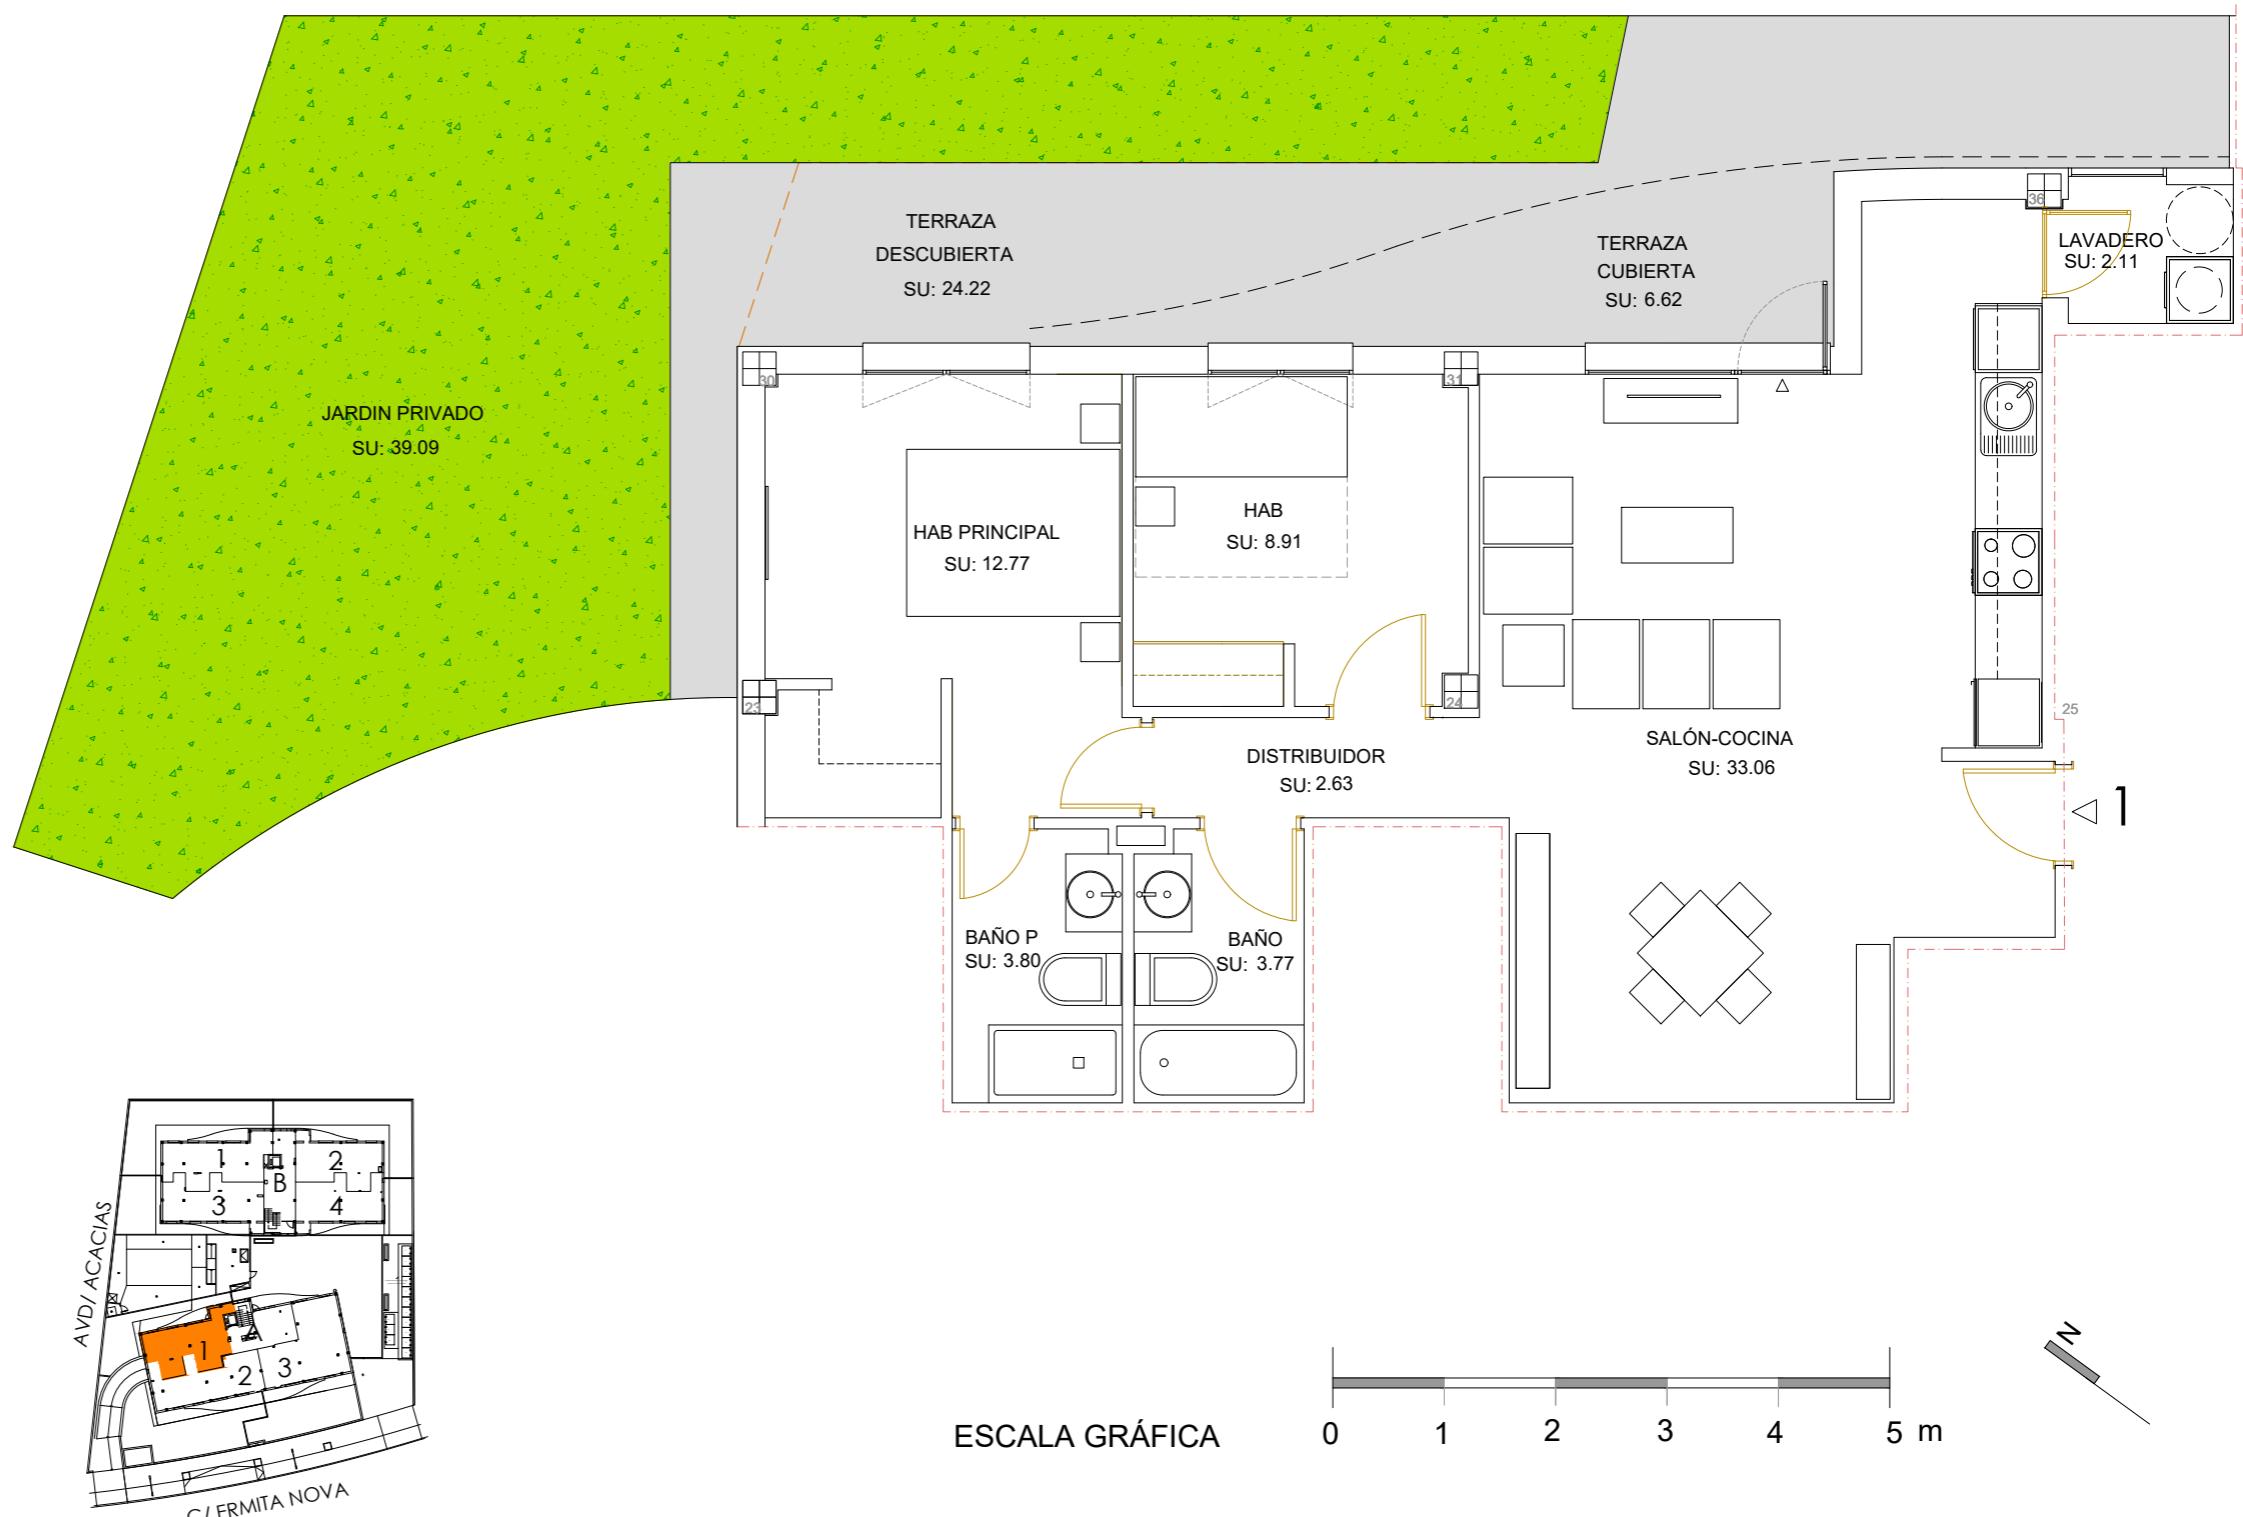

Telf de contacto: 664 300 003 y 677 964 818.

Este dossier se facilita a petición expresa del interesado, quien es conocedor de que toda la información incluida en el mismo es orientativa y no contractual. Por esta misma razón el interesado acepta que la información ofrecida en el dossier podrá experimentar variaciones por razones técnicas, jurídicas, administrativas, por decisión de la Cooperativa o por la dirección facultativa. Amueblamiento no incluido excepto el indicado expresamente en la Memoria de Calidades.