


Blq.A - Planta Baja -Tipo 2

SUPERFICIES	ÚTILES M ²
Lavadero	2,06
Salon - Cocina	33,91
Distribuidor	2,94
Hab 1	9,50
Baño	3,75
Hab P	17,04
Baño P	3,71
Terraza Cubierta	13,13
TOTAL ÚTIL (int y ext al 100%)	86.04 m²
Terraza Descubierta	15,65
Jardin	102,56
SUPERFICIE CONSTRUIDA CON EECC	107.04 m²

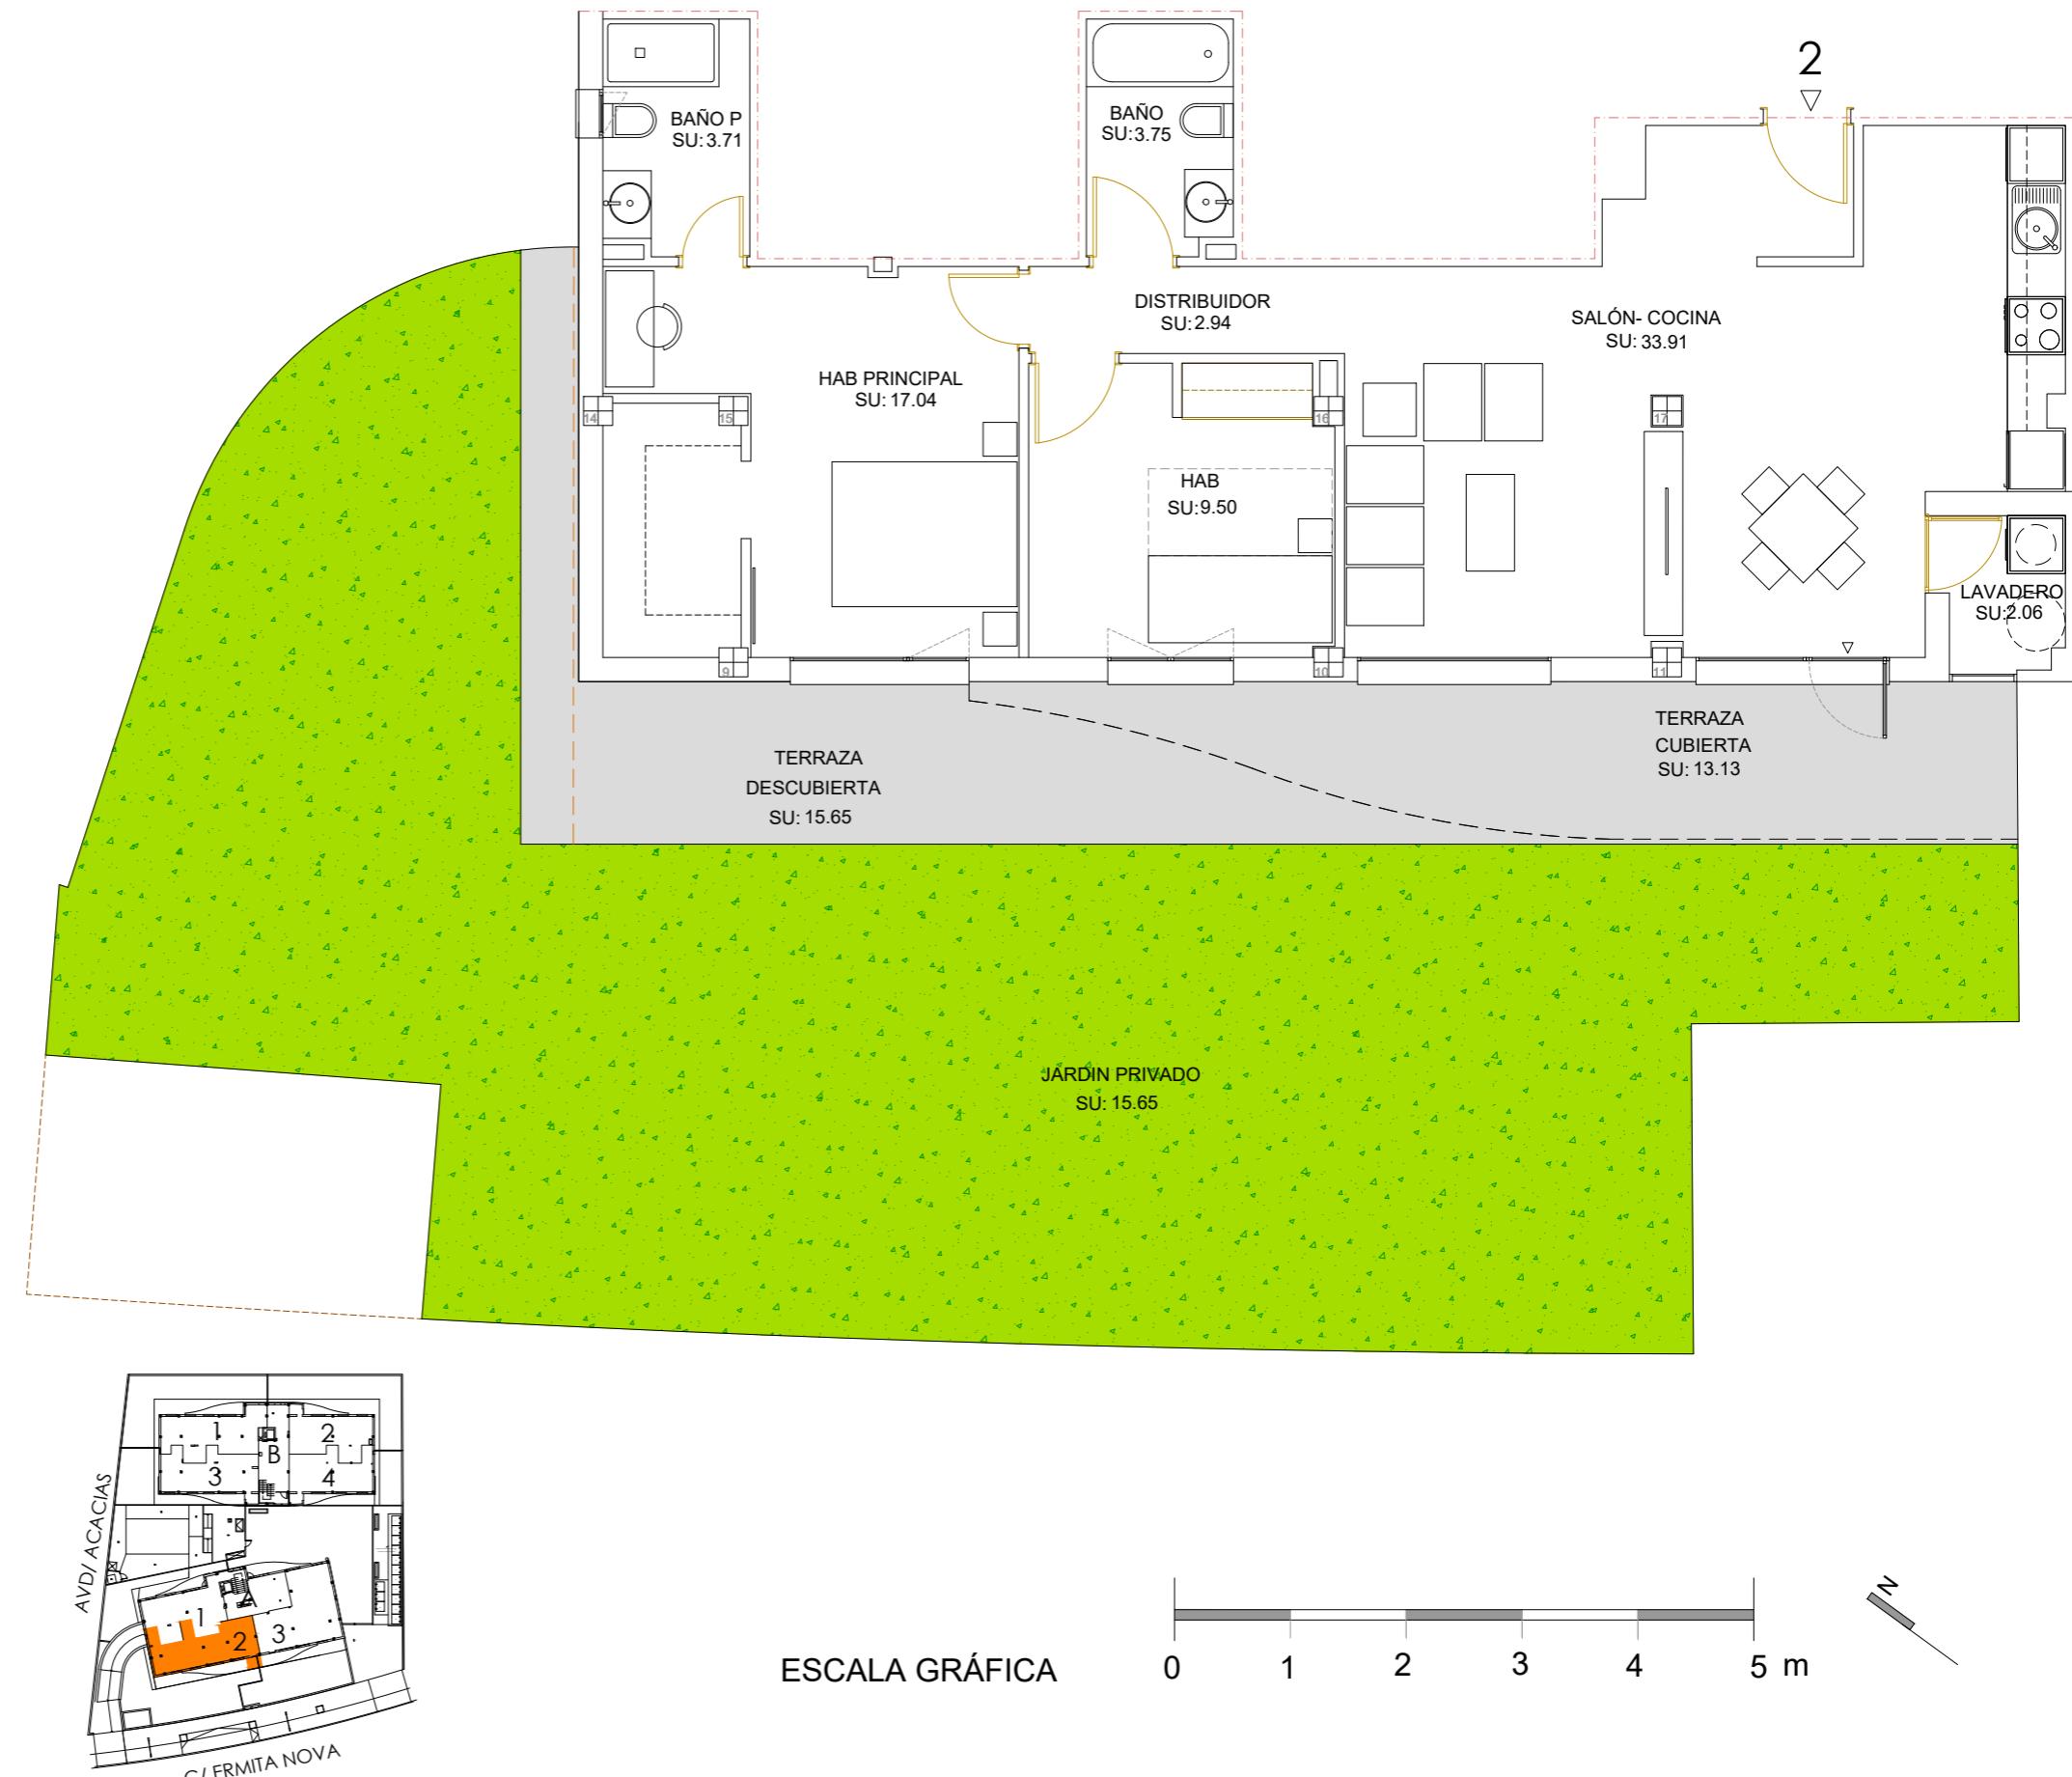

Telf de contacto: 664 300 003 y 677 964 818.

Este dossier se facilita a petición expresa del interesado, quien es conocedor de que toda la información incluida en el mismo es orientativa y no contractual. Por esta misma razón el interesado acepta que la información ofrecida en el dossier podrá experimentar variaciones por razones técnicas, jurídicas, administrativas, por decisión de la Cooperativa o por la dirección facultativa. Amueblamiento no incluido excepto el indicado expresamente en la Memoria de Calidades.