


## Blq.A - Planta Baja -Tipo 3

| SUPERFICIES                           | ÚTILES M <sup>2</sup>       |
|---------------------------------------|-----------------------------|
| Lavadero                              | 2,74                        |
| Salon - Comedor-Cocina                | 38,98                       |
| Distribuidor                          | 3,80                        |
| Teletrabajo                           | 4,09                        |
| Hab 1                                 | 8,20                        |
| Hab 2                                 | 12,15                       |
| Baño                                  | 3,96                        |
| Hab P                                 | 16,34                       |
| Baño P                                | 3,97                        |
| Terraza Cubierta                      | 10,01                       |
| <b>TOTAL ÚTIL (int y ext al 100%)</b> | <b>104.24 m<sup>2</sup></b> |
| <br>                                  | <br>                        |
| Terraza Descubierta                   | 11,18                       |
| Jardin                                | 74,01                       |
| <br>                                  | <br>                        |
| <b>SUPERFICIE CONSTRUIDA CON EECC</b> | <b>129.56 m<sup>2</sup></b> |

Promueve:



Bela vista  
S. COOP.

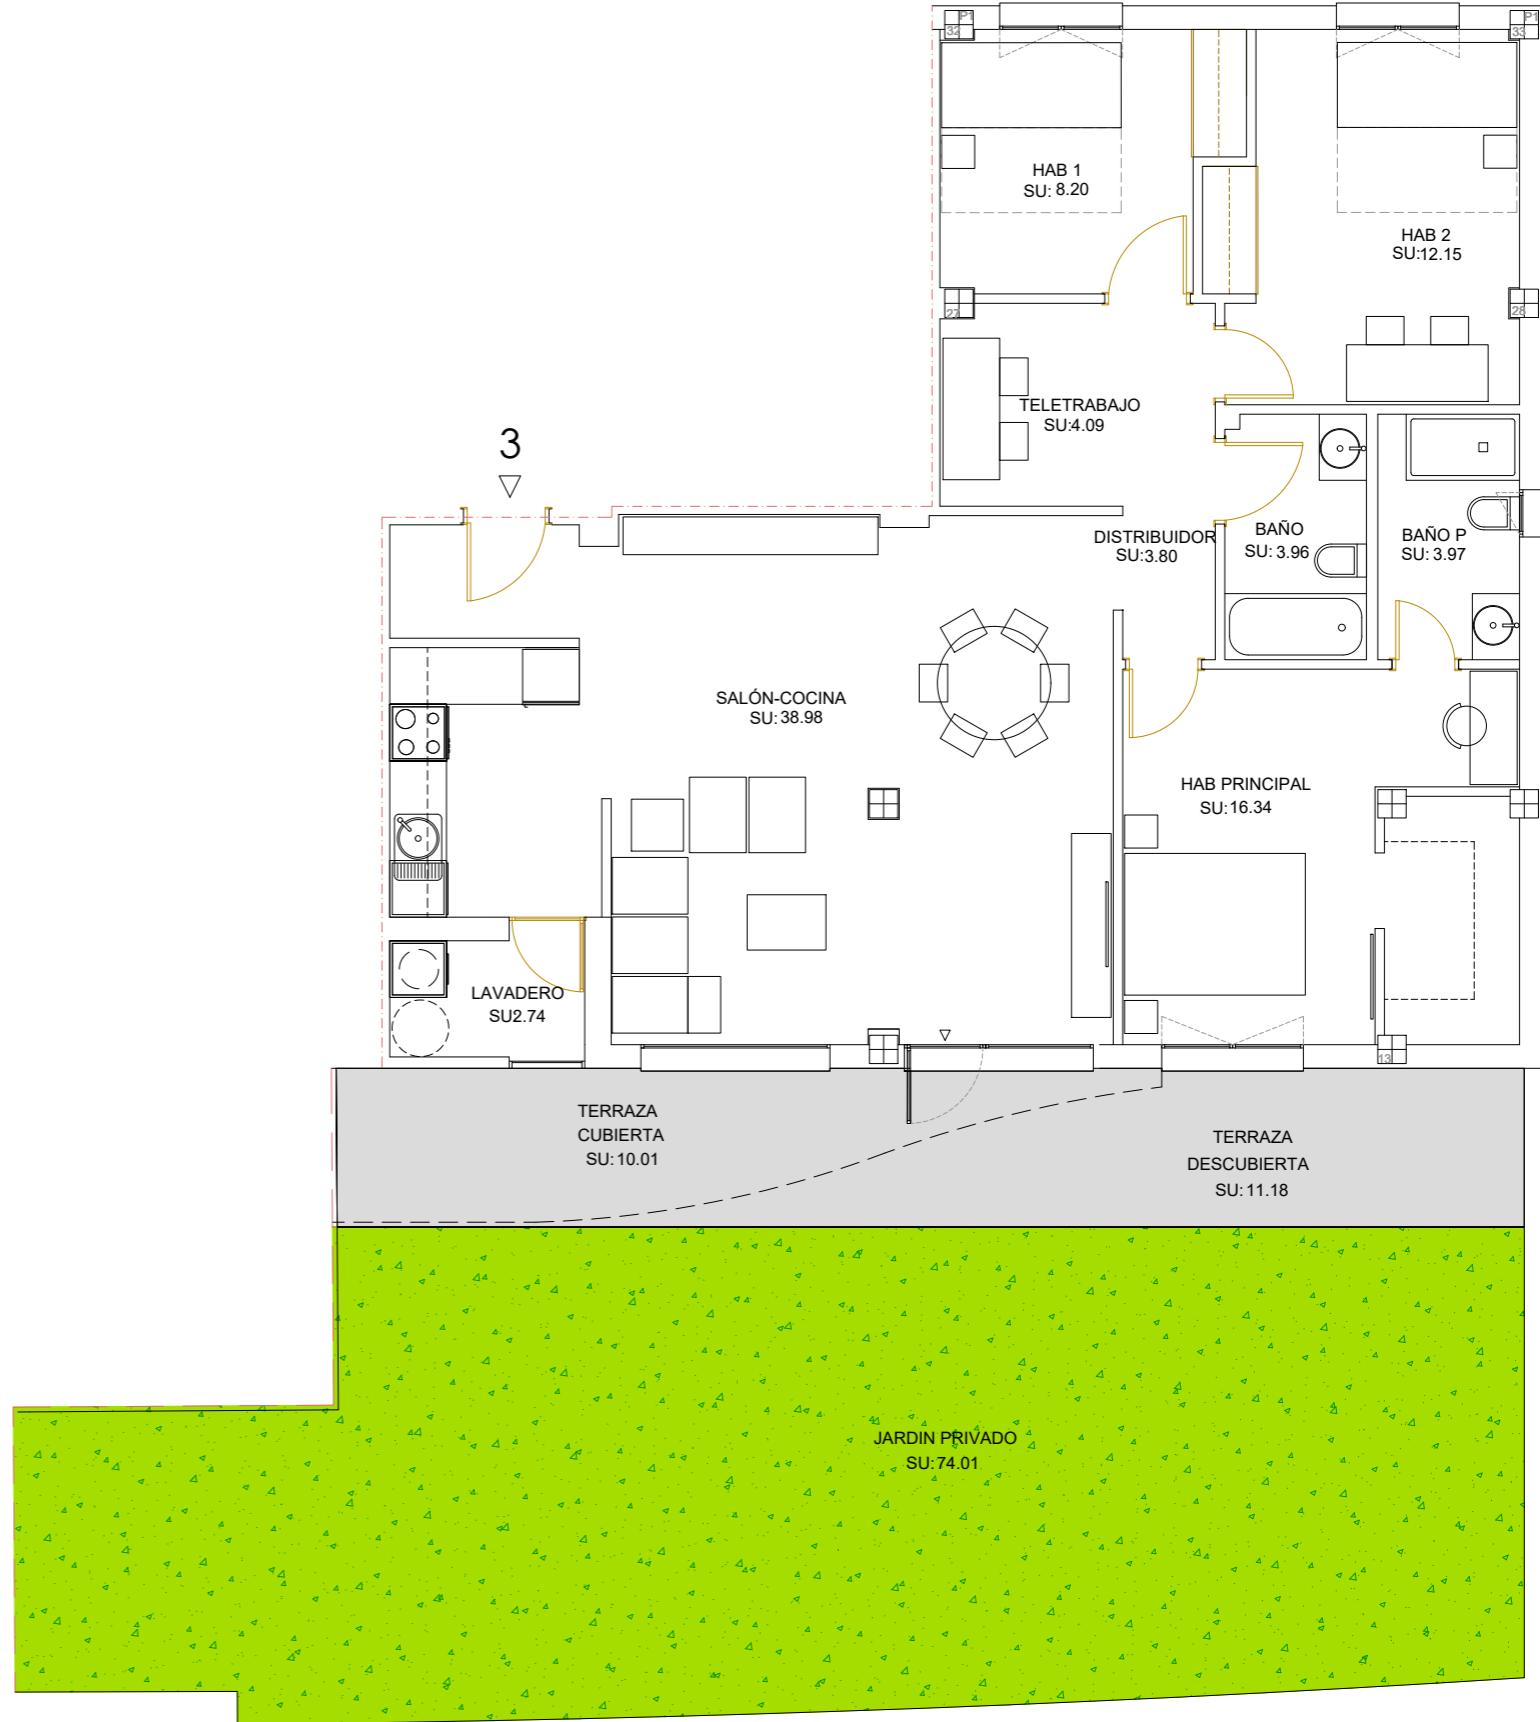

Gestiona:

**prygesa**  
pryconsa

Telf de contacto: 664 300 003 y 677 964 818.

Este dossier se facilita a petición expresa del interesado, quien es conocedor de que toda la información incluida en el mismo es orientativa y no contractual. Por esta misma razón el interesado acepta que la información ofrecida en el dossier podrá experimentar variaciones por razones técnicas, jurídicas, administrativas, por decisión de la Cooperativa o por la dirección facultativa. Amueblamiento no incluido excepto el indicado expresamente en la Memoria de Calidades.