



Blq.B - Planta 1,2,3 -Tipo 1



SUPERFICIES	ÚTILES M ²
Lavadero	3,46
Salon -Cocina	28,57
Distribuidor	3,32
Hab 1	8,19
Hab 2	8,13
Baño	3,77
Hab P	14,66
Baño P	3,72
Terraza	11,38
TOTAL ÚTIL (int y ext al 100%)	85.20 m ²
SUPERFICIE CONSTRUIDA CON EECC	106.36 m ²

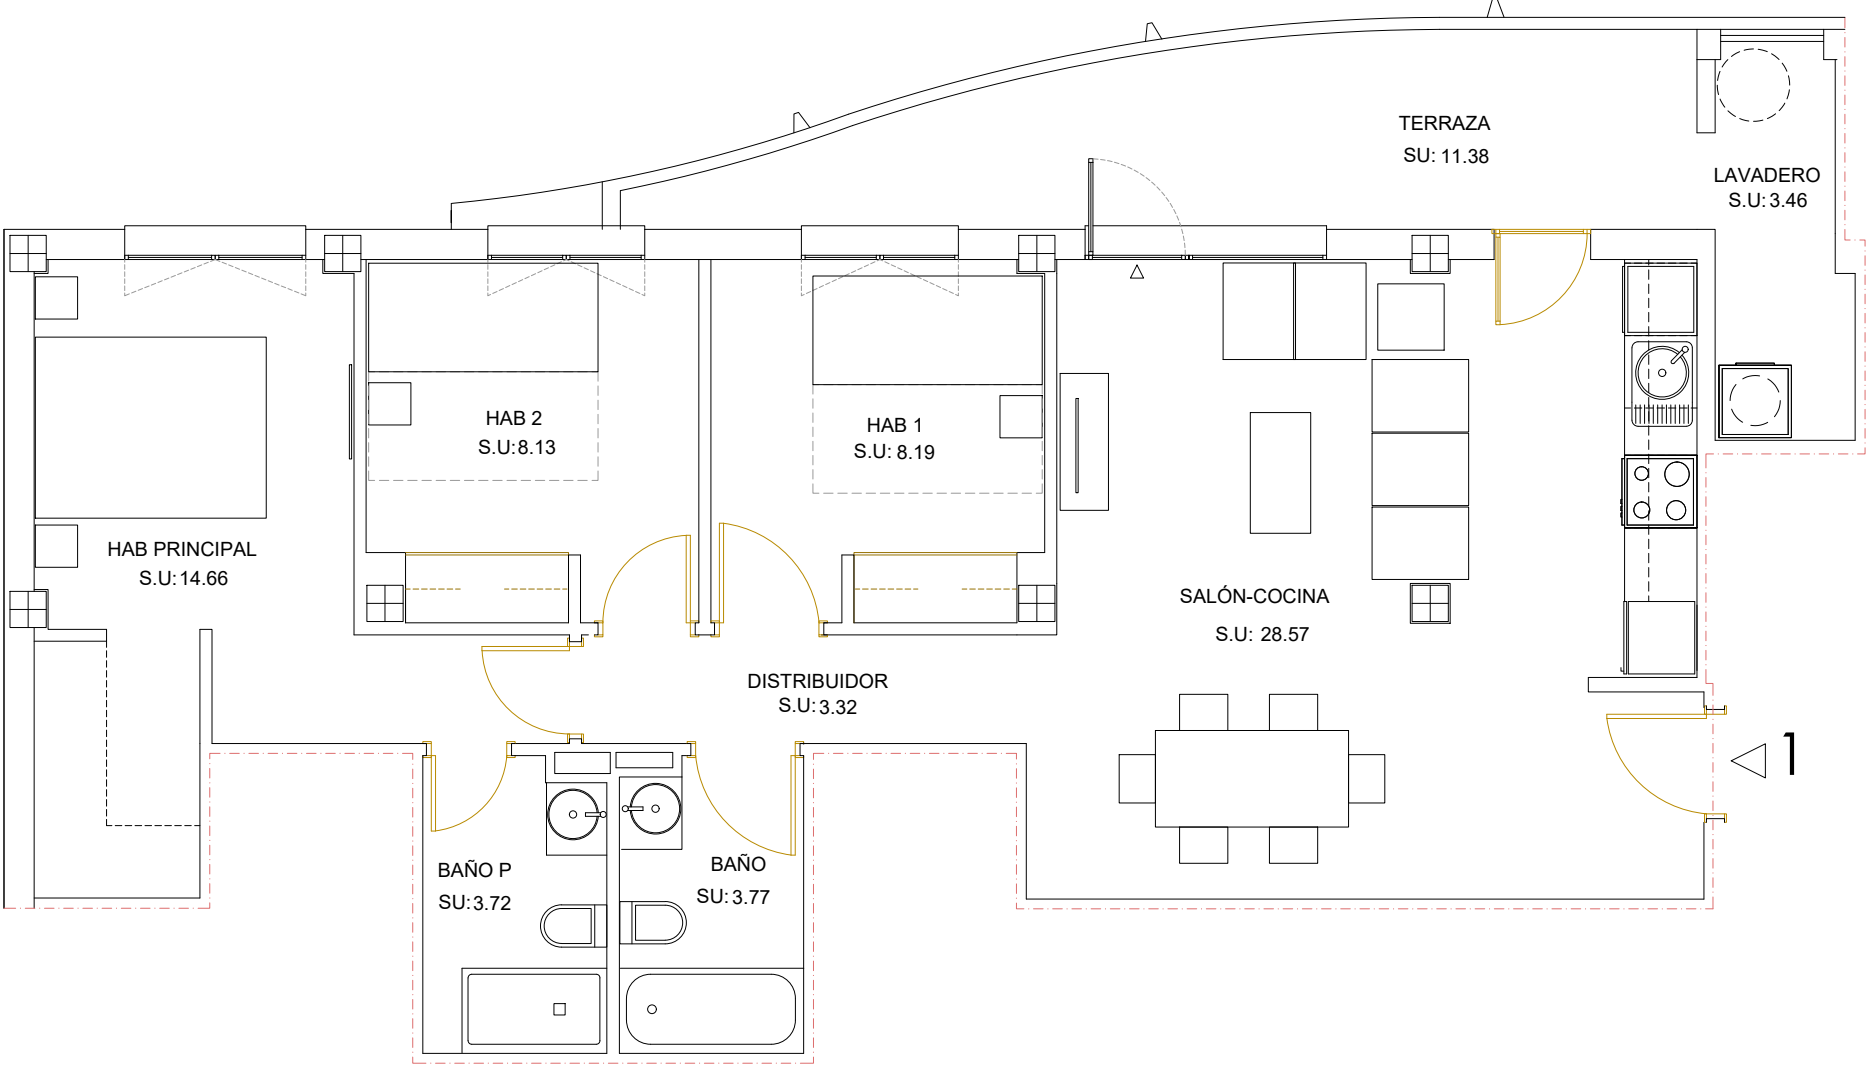

Promueve:

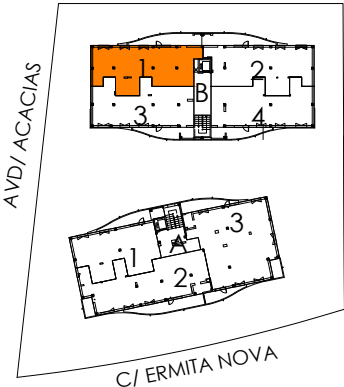

ESCALA GRÁFICA

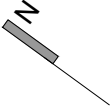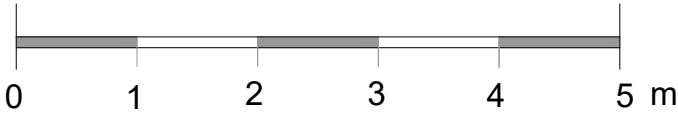

Gestiona:



Telf de contacto: 664 300 003 y 677 964 818.

Este dossier se facilita a petición expresa del interesado, quien es conocedor de que toda la información incluida en el mismo es orientativa y no contractual. Por esta misma razón el interesado acepta que la información ofrecida en el dossier podrá experimentar variaciones por razones técnicas, jurídicas, administrativas, por decisión de la Cooperativa o por la dirección facultativa. Amueblamiento no incluido excepto el indicado expresamente en la Memoria de Calidades.