


Blq.B - Planta 1,2,3 -Tipo 2


SUPERFICIES	ÚTILES M ²
Lavadero	3,49
Salon -Cocina	28,27
Distribuidor	3,43
Hab 1	8,06
Hab 2	8,01
Baño	3,82
Hab P	13,21
Baño P	3,80
Terraza	11,17
TOTAL ÚTIL (int y ext al 100%)	83.26 m²
SUPERFICIE CONSTRUIDA CON EECC	105.89 m²

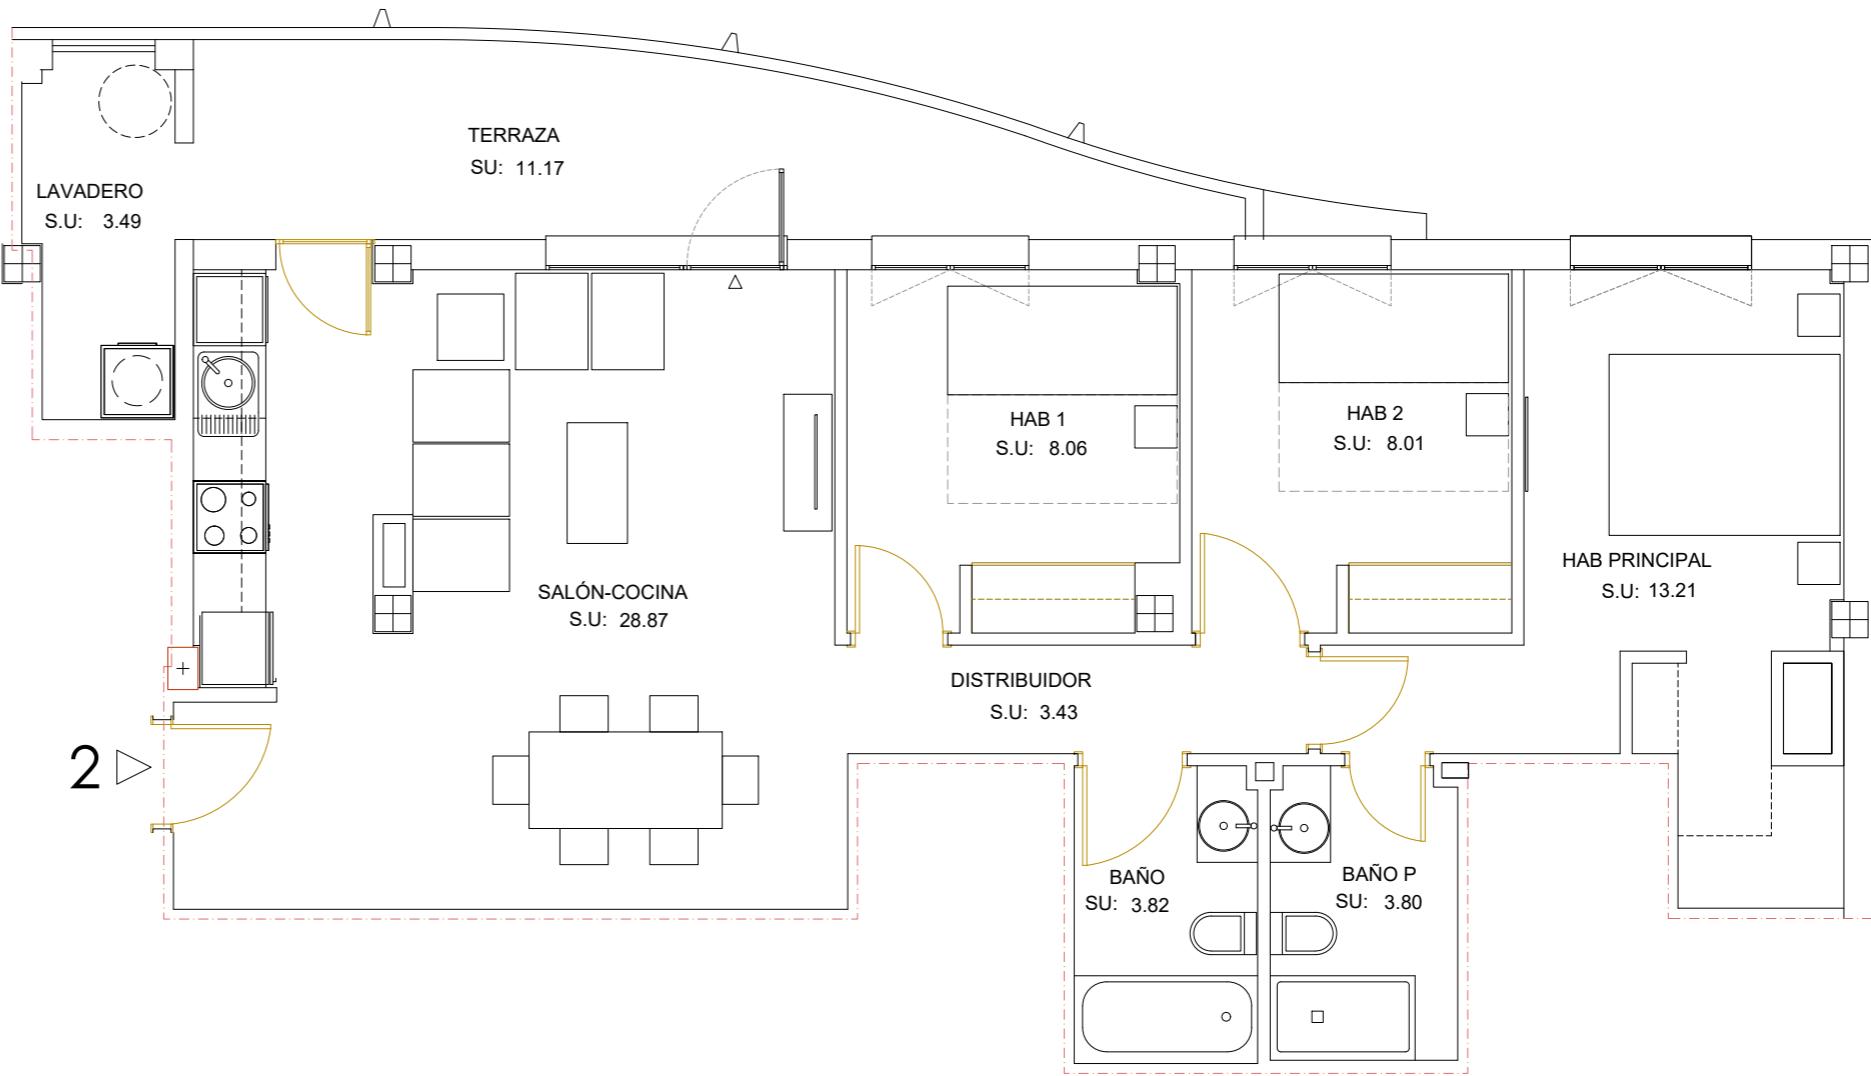


Promueve:



Bela vista
S. COOP.

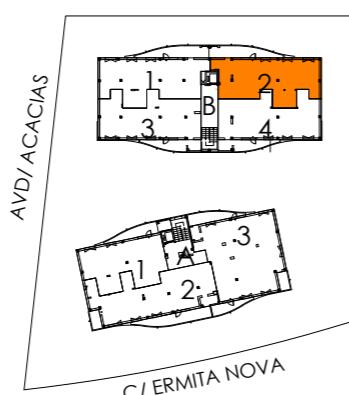

ESCALA GRÁFICA

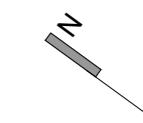

Gestiona:

prygesa
pryconsa

Telf de contacto: 664 300 003 y 677 964 818.

Este dossier se facilita a petición expresa del interesado, quien es conocedor de que toda la información incluida en el mismo es orientativa y no contractual. Por esta misma razón el interesado acepta que la información ofrecida en el dossier podrá experimentar variaciones por razones técnicas, jurídicas, administrativas, por decisión de la Cooperativa o por la dirección facultativa. Amueblamiento no incluido excepto el indicado expresamente en la Memoria de Calidades.