


## Blq.B - Planta Baja -Tipo 1

SUPERFICIES	ÚTILES M <sup>2</sup>
Lavadero	3,52
Salon -Cocina	31,45
Distribuidor	3,32
Hab 1	8,19
Hab 2	8,13
Baño	3,76
Hab P	13,83
Baño P	3,71
Terraza Cubierta	8,83
<b>TOTAL ÚTIL (int y ext al 100%)</b>	<b>84.74 m<sup>2</sup></b>
Terraza Descubierta	24,24
Jardin	96,13
<b>SUPERFICIE CONSTRUIDA CON EECC</b>	<b>106.16 m<sup>2</sup></b>

Promueve:


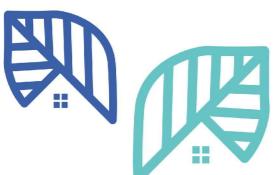


**Bela vista**  
S. COOP.

Gestiona:

**prygesa**  
pryconsa

Telf de contacto: 664 300 003 y 677 964 818.

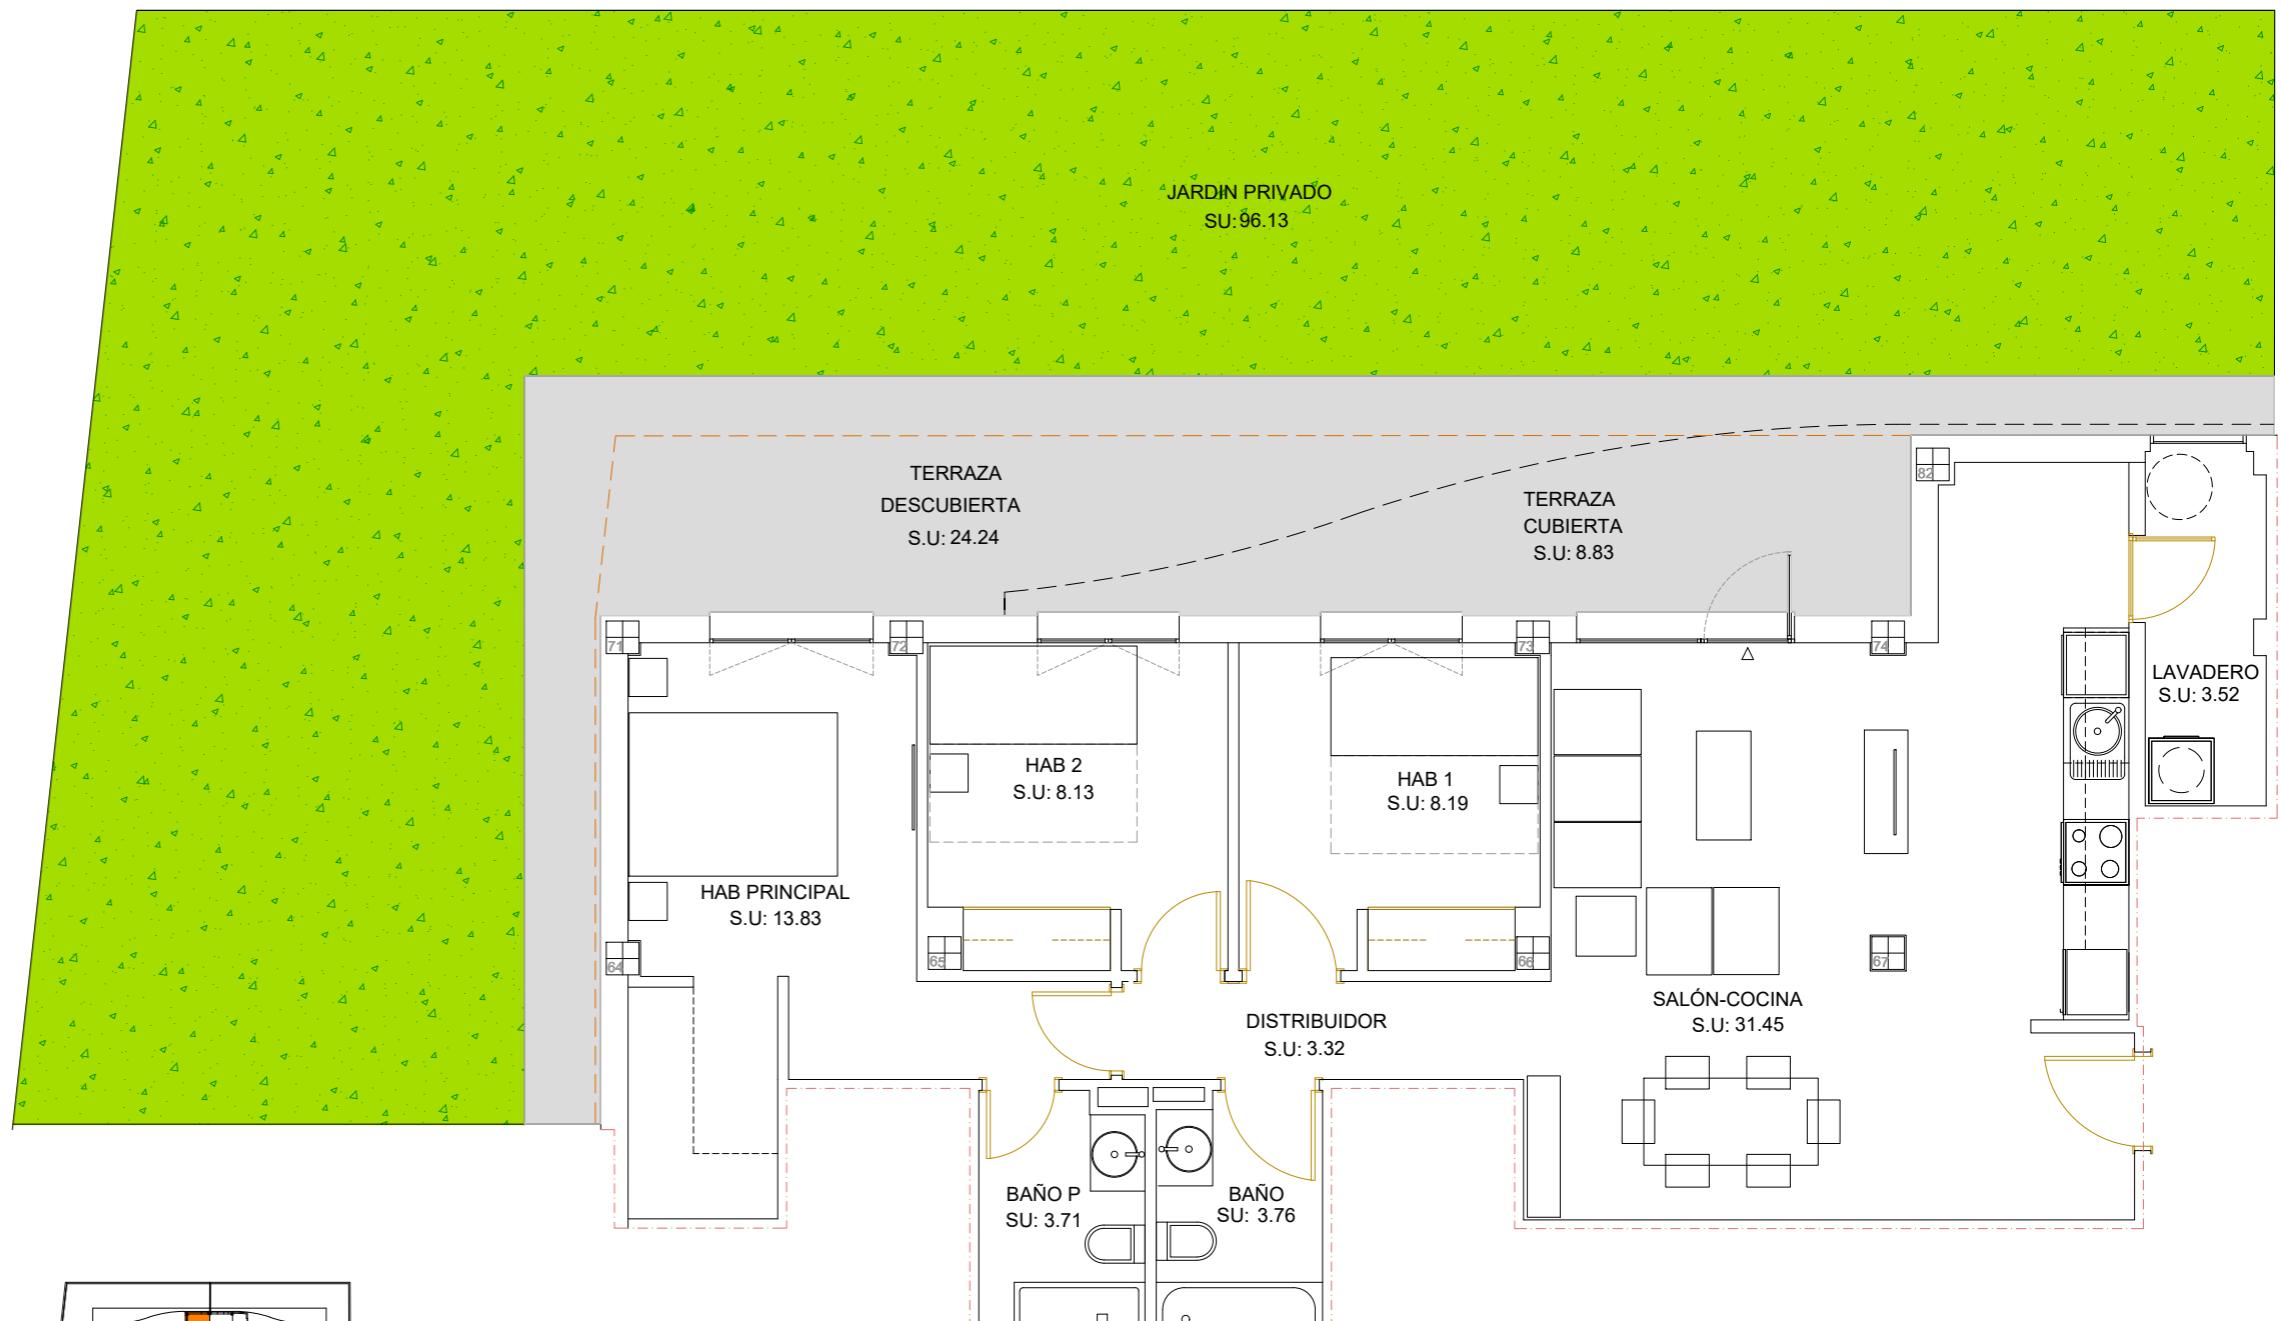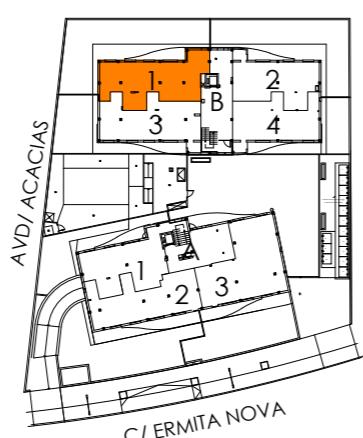

ESCALA GRÁFICA



Este dossier se facilita a petición expresa del interesado, quien es conocedor de que toda la información incluida en el mismo es orientativa y no contractual. Por esta misma razón el interesado acepta que la información ofrecida en el dossier podrá experimentar variaciones por razones técnicas, jurídicas, administrativas, por decisión de la Cooperativa o por la dirección facultativa. Amueblamiento no incluido excepto el indicado expresamente en la Memoria de Calidades.