

Blq.B - Planta Baja -Tipo 2

SUPERFICIES	ÚTILES M ²
Lavadero	2,96
Salon -Cocina	27,20
Distribuidor	2,96
Hab 1	9,43
Baño	3,83
Hab P	12,53
Baño P	3,80
Terraza Cubierta	5,52
TOTAL ÚTIL (int y ext al 100%)	68.23 m²
Terraza Descubierta	24,59
Jardin	86,35
SUPERFICIE CONSTRUIDA CON EECC	85.17 m²

Promueve:




Bela vista
S. COOP.

Gestiona:

prygesa
pryconsa

Telf de contacto: 664 300 003 y 677 964 818.

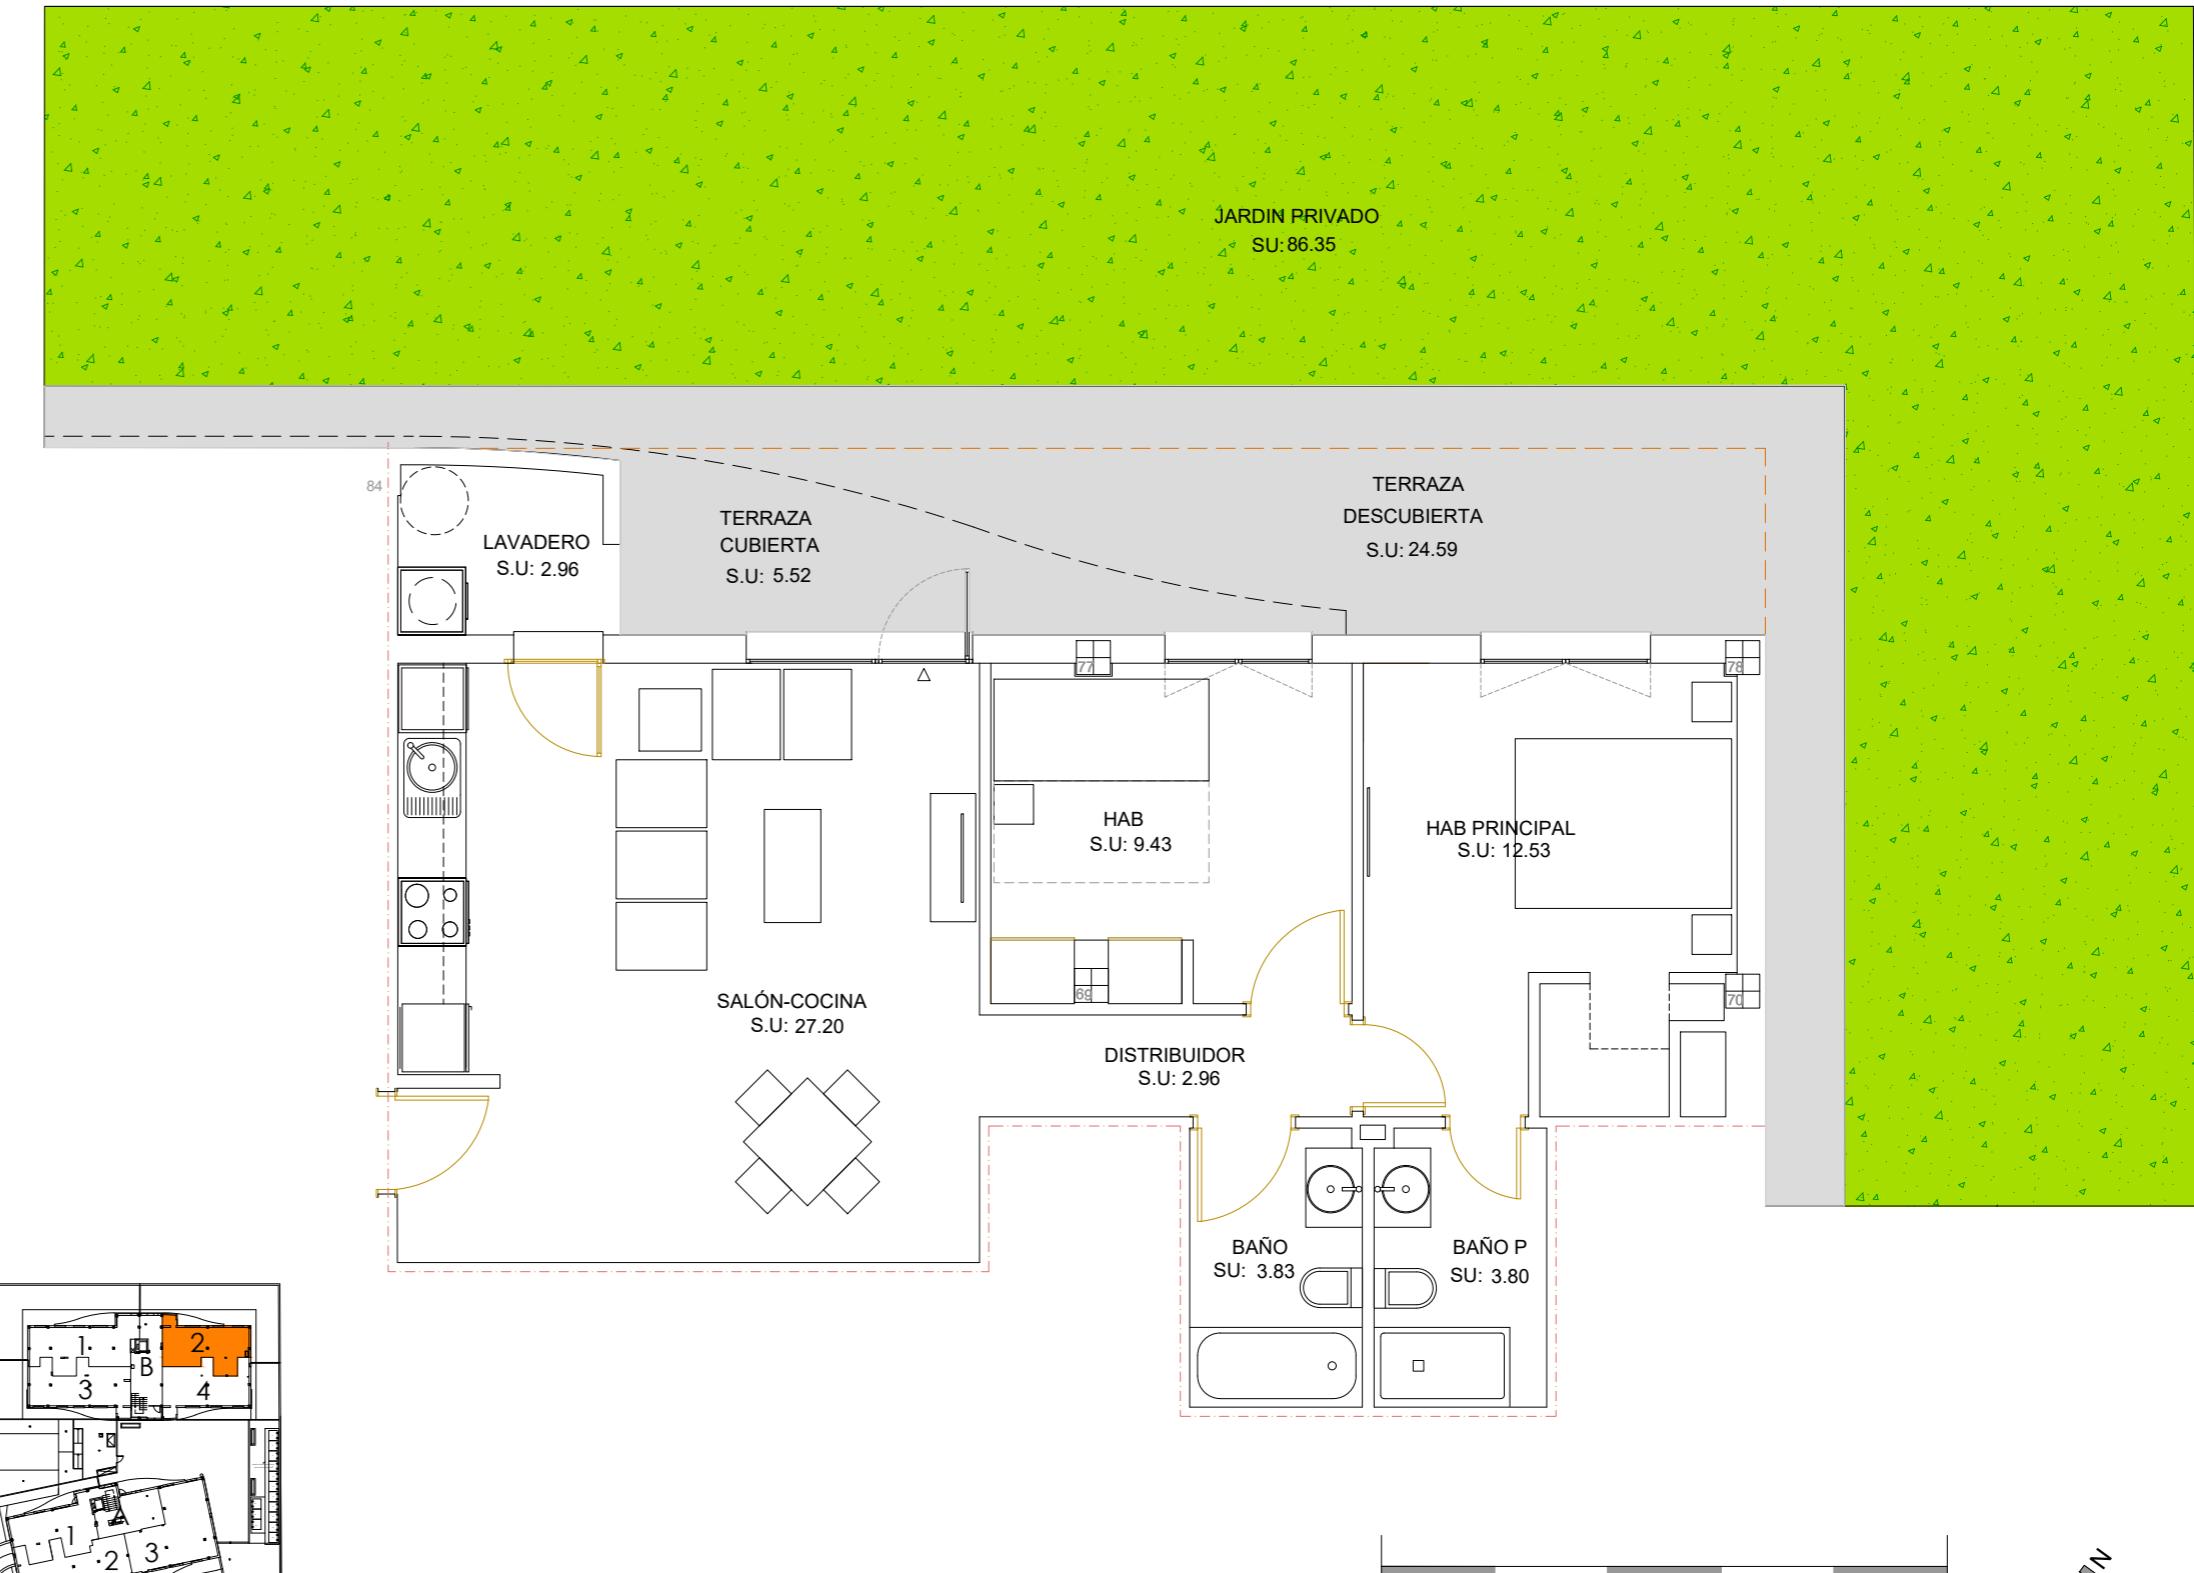

Este dossier se facilita a petición expresa del interesado, quien es conocedor de que toda la información incluida en el mismo es orientativa y no contractual. Por esta misma razón el interesado acepta que la información ofrecida en el dossier podrá experimentar variaciones por razones técnicas, jurídicas, administrativas, por decisión de la Cooperativa o por la dirección facultativa. Amueblamiento no incluido excepto el indicado expresamente en la Memoria de Calidades.