


## Blq.B - Planta Baja -Tipo 3

SUPERFICIES	ÚTILES M <sup>2</sup>
Lavadero	2,82
Salon -Cocina	28,83
Distribuidor	3,76
Hab 1	8,19
Hab 2	8,13
Baño	3,73
Hab P	13,60
Baño P	3,74
Terraza Cubierta	8,41
<b>TOTAL ÚTIL (int y ext al 100%)</b>	<b>81.21 m<sup>2</sup></b>
Terraza Descubierta	16,57
Jardin	41,39
<b>SUPERFICIE CONSTRUIDA CON EECC</b>	<b>101.16 m<sup>2</sup></b>

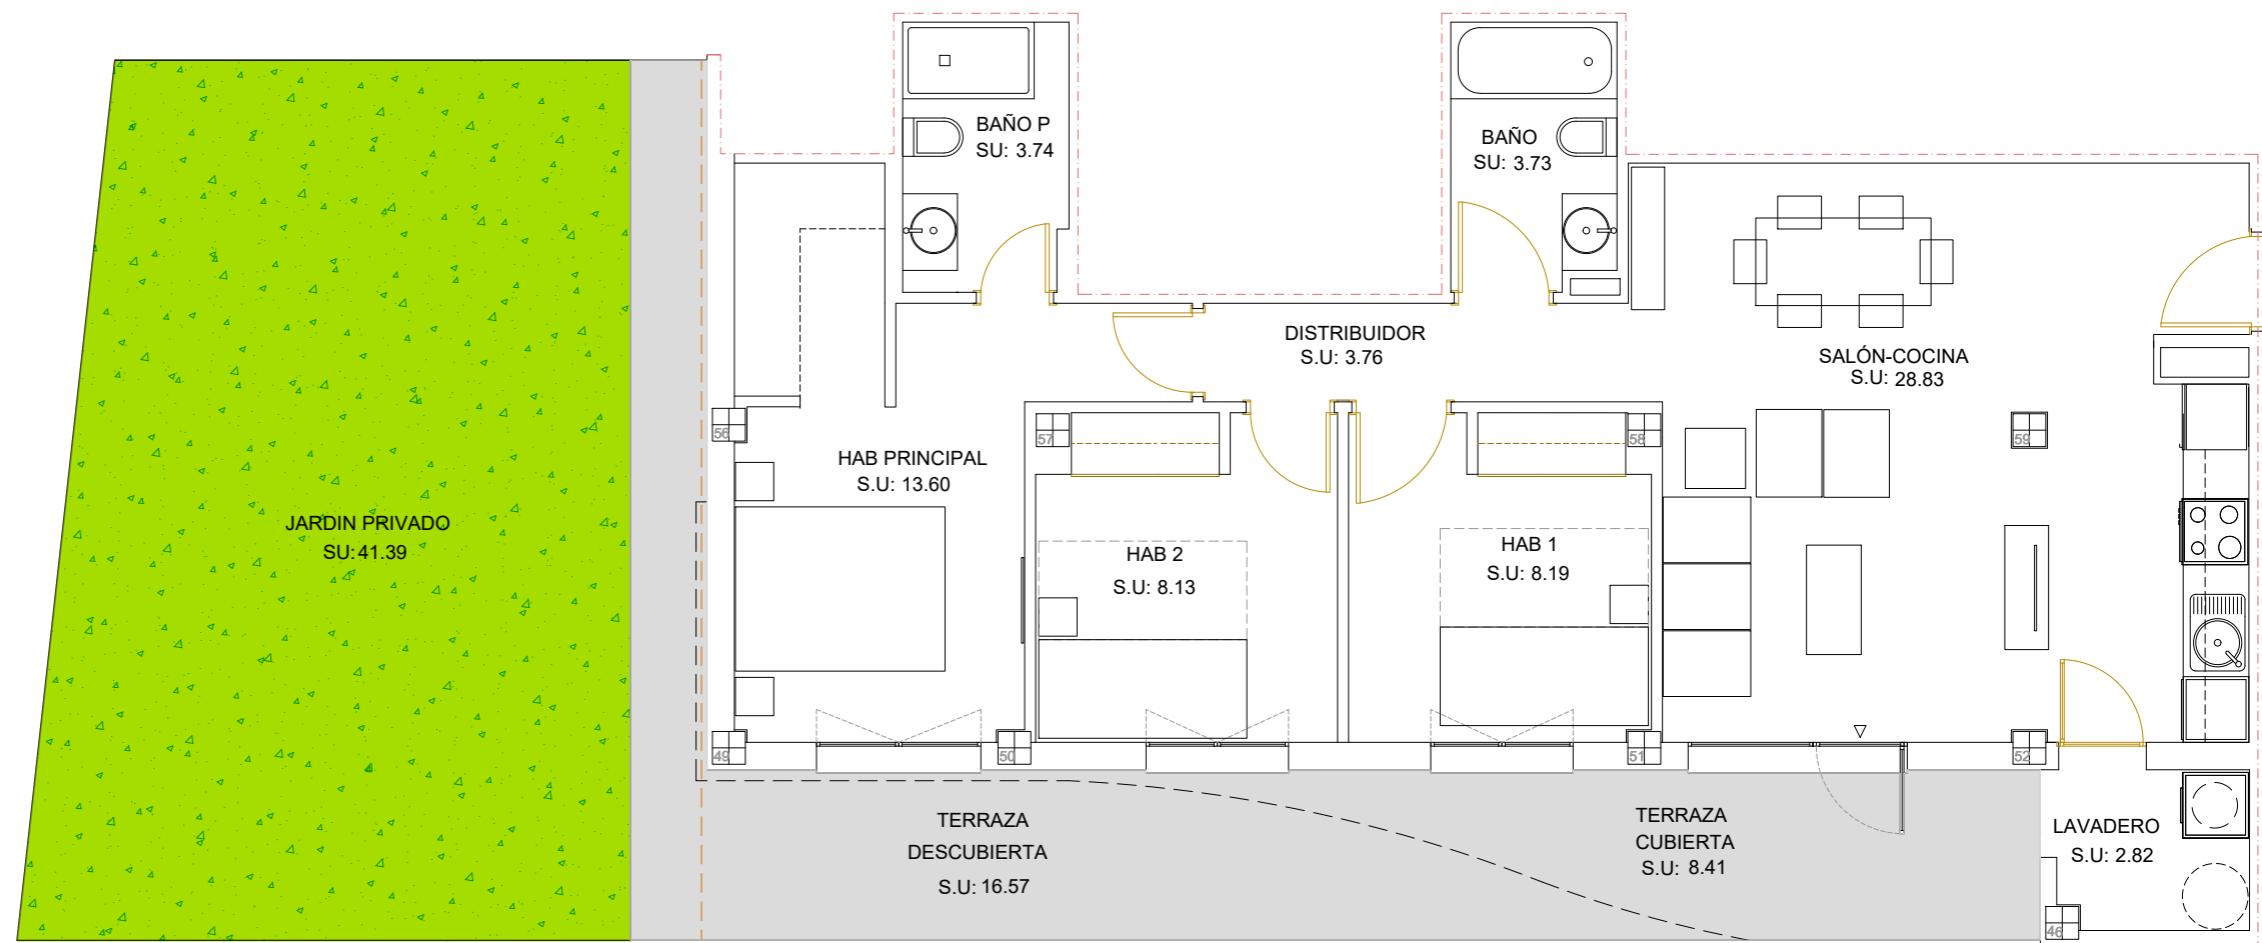

Promueve:



Bela vista  
S. COOP.



Gestiona:

**prygesa**  
pryconsa



Telf de contacto: 664 300 003 y 677 964 818.

ESCALA GRÁFICA

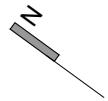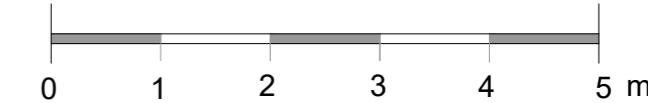

Este dossier se facilita a petición expresa del interesado, quien es conocedor de que toda la información incluida en el mismo es orientativa y no contractual. Por esta misma razón el interesado acepta que la información ofrecida en el dossier podrá experimentar variaciones por razones técnicas, jurídicas, administrativas, por decisión de la Cooperativa o por la dirección facultativa. Amueblamiento no incluido excepto el indicado expresamente en la Memoria de Calidades.