


## Blq.B - Planta Baja -Tipo 4

SUPERFICIES	ÚTILES M <sup>2</sup>
Lavadero	3,03
Salon -Cocina	27,37
Distribuidor	2,93
Hab 1	9,32
Baño	3,82
Hab P	12,98
Baño P	3,81
Terraza Cubierta	4,86
<b>TOTAL ÚTIL (int y ext al 100%)</b>	<b>68.12 m<sup>2</sup></b>
Terraza Descubierta	17,05
Jardin	24,35
<b>SUPERFICIE CONSTRUIDA CON EECC</b>	<b>85.04 m<sup>2</sup></b>

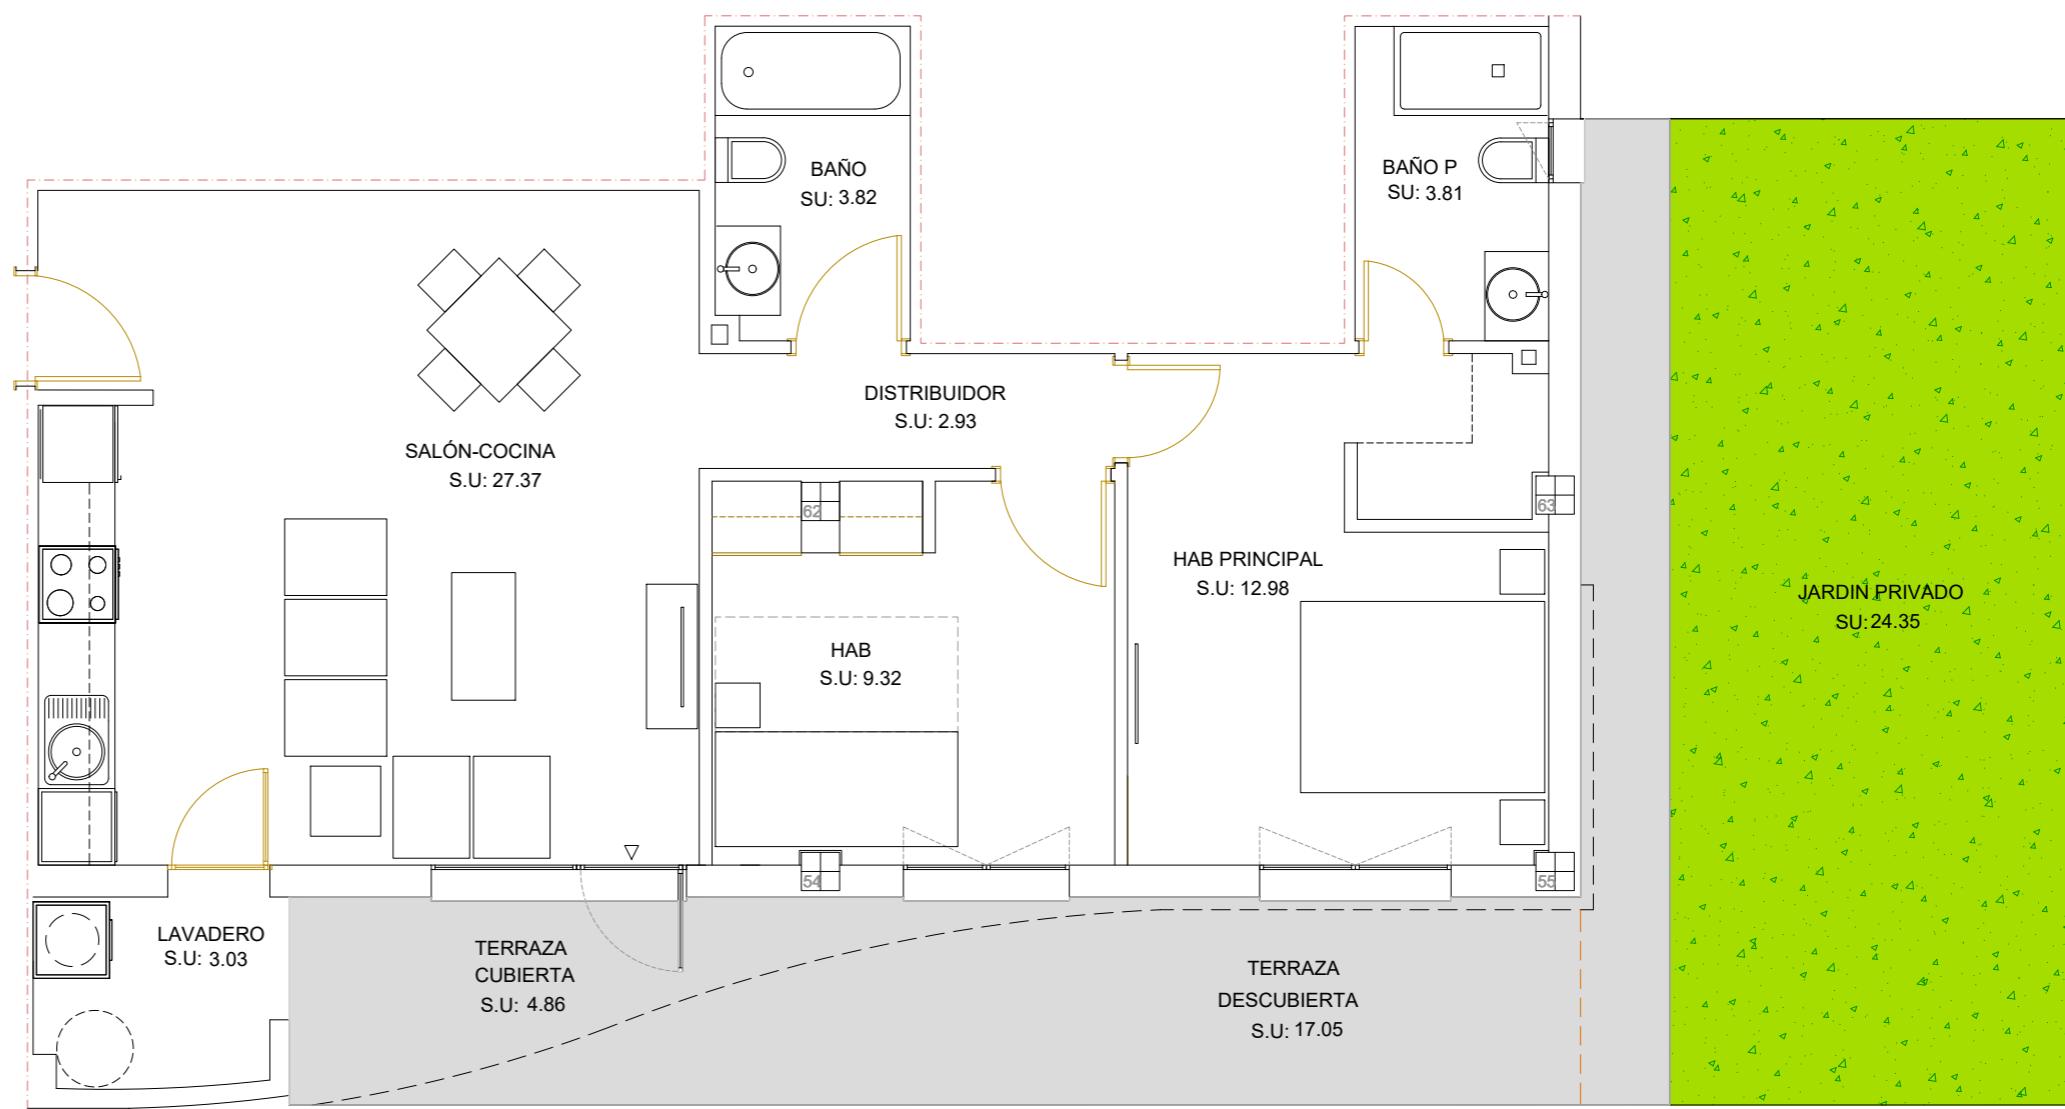


Promueve:



Bela vista  
S. COOP.

Gestiona:

**prygesa**  
pryconsa

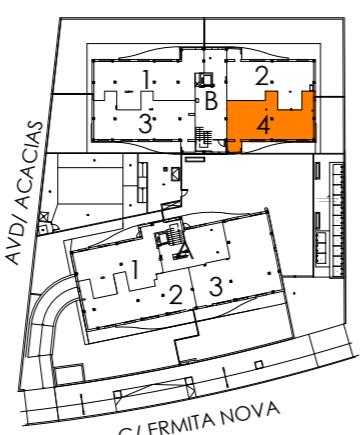

Telf de contacto: 664 300 003 y 677 964 818.

Este dossier se facilita a petición expresa del interesado, quien es conocedor de que toda la información incluida en el mismo es orientativa y no contractual. Por esta misma razón el interesado acepta que la información ofrecida en el dossier podrá experimentar variaciones por razones técnicas, jurídicas, administrativas, por decisión de la Cooperativa o por la dirección facultativa. Amueblamiento no incluido excepto el indicado expresamente en la Memoria de Calidades.