



VT-01.1D-Pb
Portal A - Planta Baja - Puerta 03

BAÑO 1	4,76 m ²
DORMITORIO 1	11,69 m ²
SALÓN-COMEDOR-COCINA	21,83 m ²
TOTAL ÚTIL INTERIOR	38,28 m²

JARDÍN	21,08 m ²
TERRAZA	6,09 m ²
TOTAL ÚTIL EXTERIOR	27,17 m²

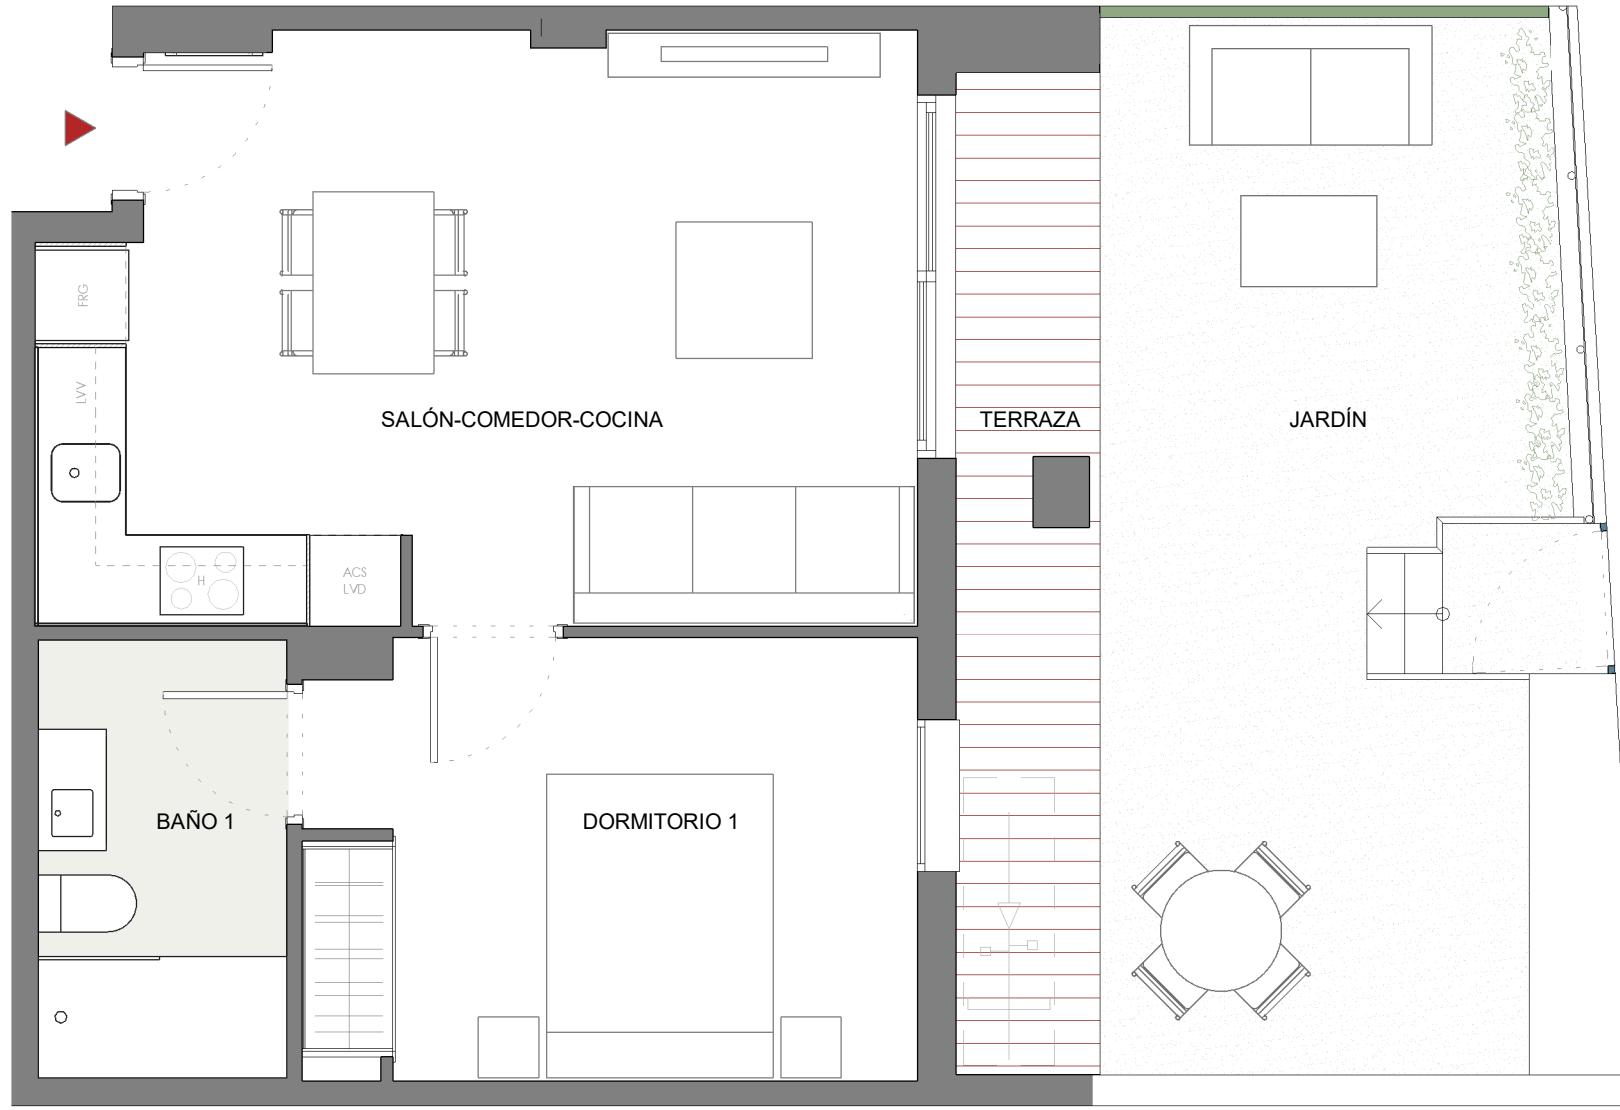

TOTAL CONSTRUIDA INTERIOR	45,38 m²
TOTAL CONSTRUIDA EXT. CUBIERTA	7,36 m²
TOTAL CONSTRUIDA EXT. DESCUBIERTA	23,92 m²
TOTAL CONSTRUIDA C.E.C. (incl. ext. cub.)	84,09 m²

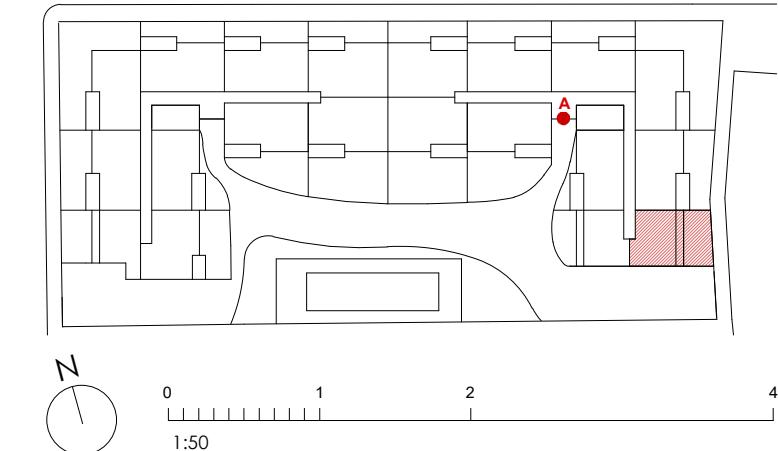

LAS TERRAZAS DE PUZOL PLAYA
C/ Estornells, 46530. Puzol

Las superficies son estimadas, la promoción será en régimen de cooperativa. Las infografías y planos tienen carácter informativo, los planos de la vivienda y la memoria de calidades pueden sufrir modificaciones debidas a exigencias técnicas, jurídicas o administrativas. Amueblamiento no incluido. Toda la información relativa al RD 515/69 se encuentra en las oficinas sitas en la Calle Colón. N°60, 8^aG. 46004 Valencia.

Tlf: 677 964 818

GESTIONA

