



VT-02.2D-Pb

Portal A - Planta Baja - Puerta 04

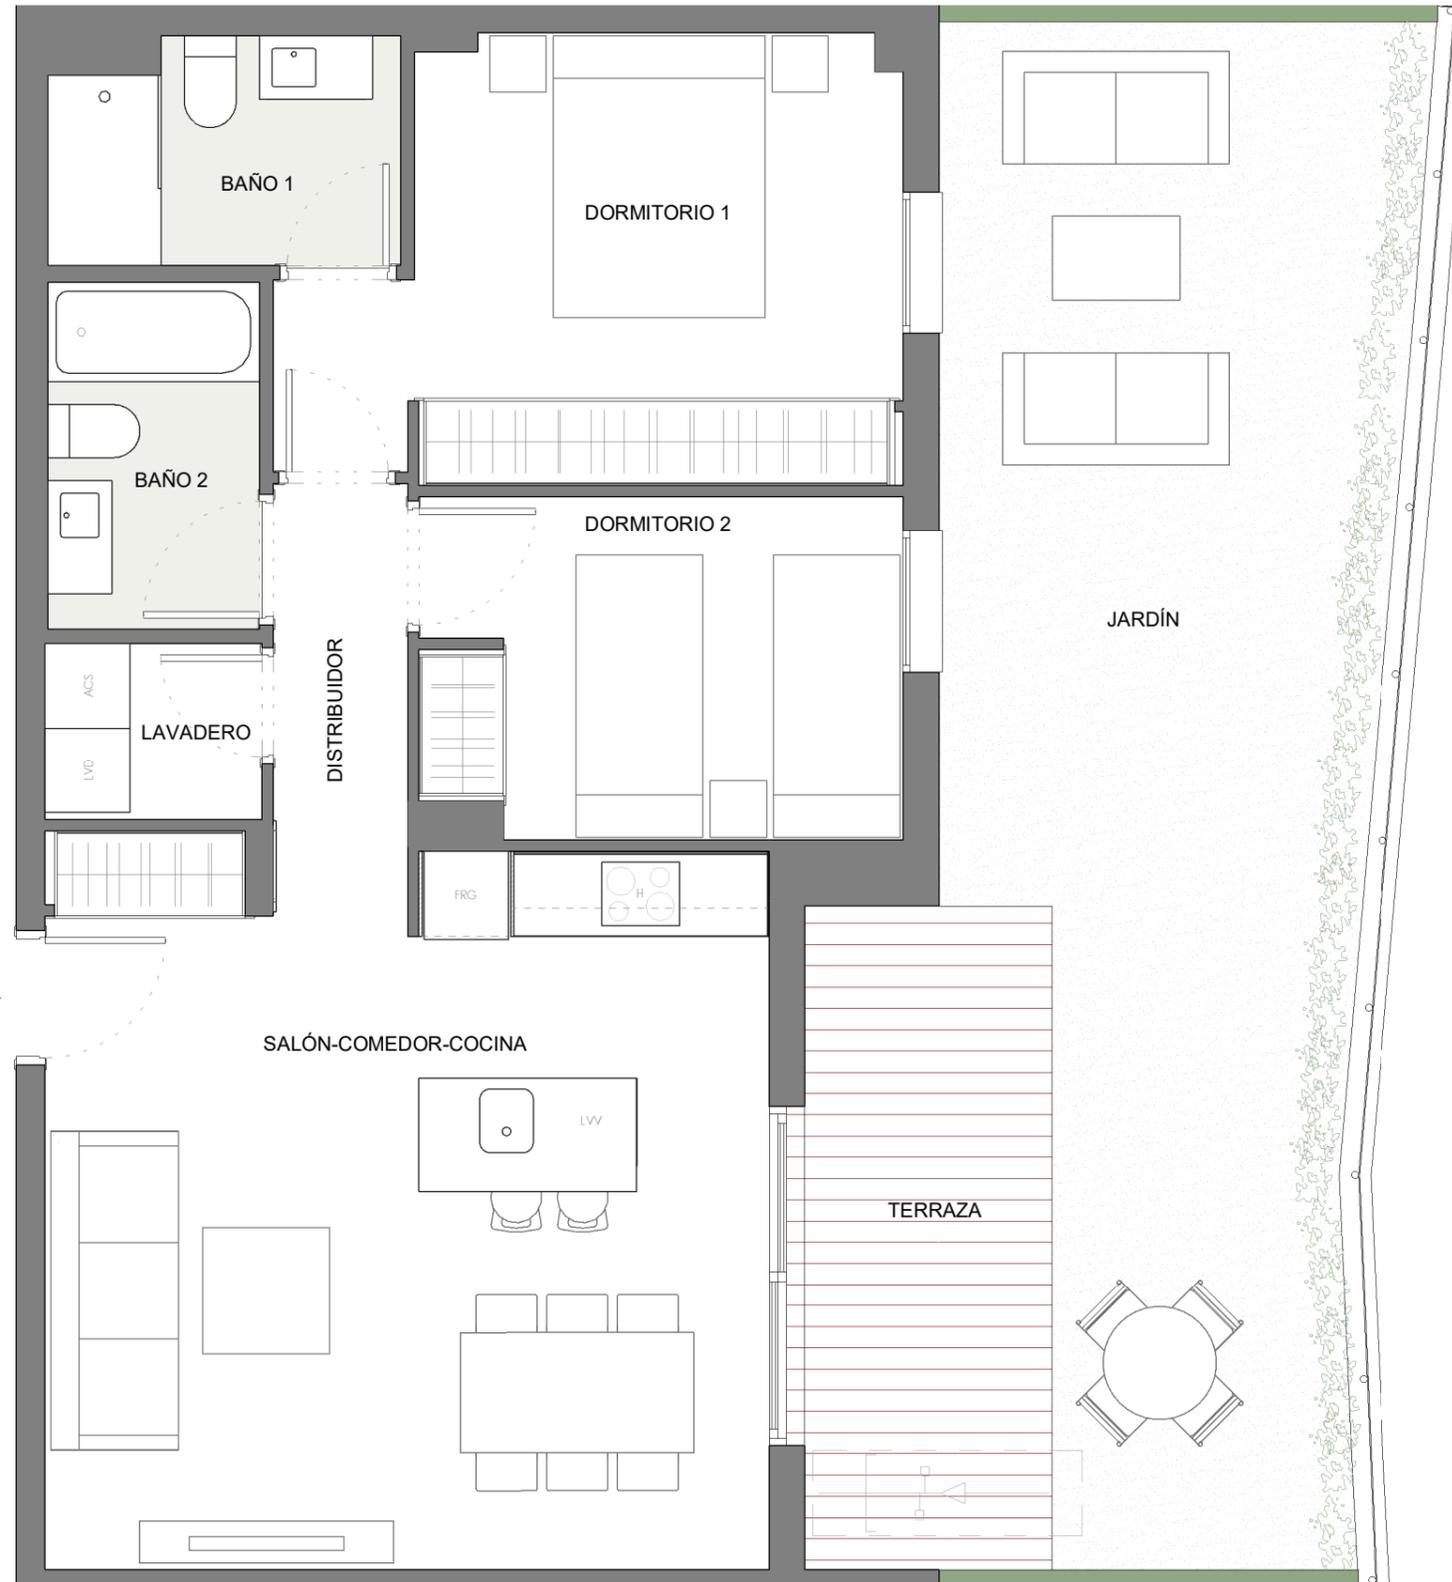

BAÑO 1	3,85 m ²
BAÑO 2	3,68 m ²
DISTRIBUIDOR	2,91 m ²
DORMITORIO 1	12,29 m ²
DORMITORIO 2	8,13 m ²
LAVADERO	1,93 m ²
SALÓN-COMEDOR-COCINA	25,67 m ²
TOTAL ÚTIL INTERIOR	58,45 m²
JARDÍN	30,53 m ²
TERRAZA	8,20 m ²
TOTAL ÚTIL EXTERIOR	38,73 m²

TOTAL CONSTRUIDA INTERIOR	67,30 m²
TOTAL CONSTRUIDA EXT. CUBIERTA	8,20 m²
TOTAL CONSTRUIDA EXT. DESCUBIERTA	33,42 m²
TOTAL CONSTRUIDA C.E.C. (incl. ext. cub.)	119,68 m²

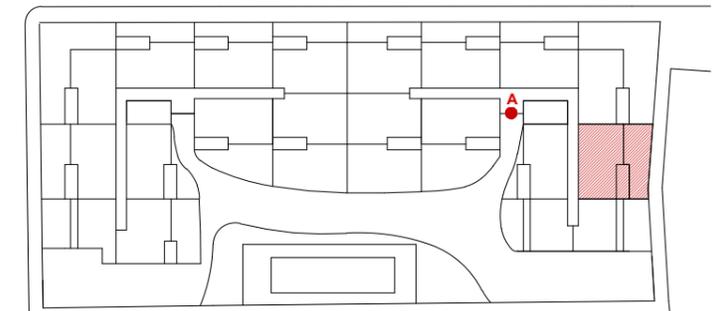**LAS TERRAZAS DE PUZOL PLAYA**

C/ Estornells, 46530. Puzol

Las superficies son estimadas, la promoción será en régimen de cooperativa. Las infografías y planos tienen carácter informativo, los planos de la vivienda y la memoria de calidades pueden sufrir modificaciones debidas a exigencias técnicas, jurídicas o administrativas. Amueblamiento no incluido. Toda la información relativa al RD 515/69 se encuentra en las oficinas sitas en la Calle Colón. N°60, 8°G. 46004 Valencia.

Tif: 677 964 818

GESTIONA

prygesa 
EL OLIVAR
S.COOP