



VT-02.2D
Portal A - Planta 01 - Puerta 14

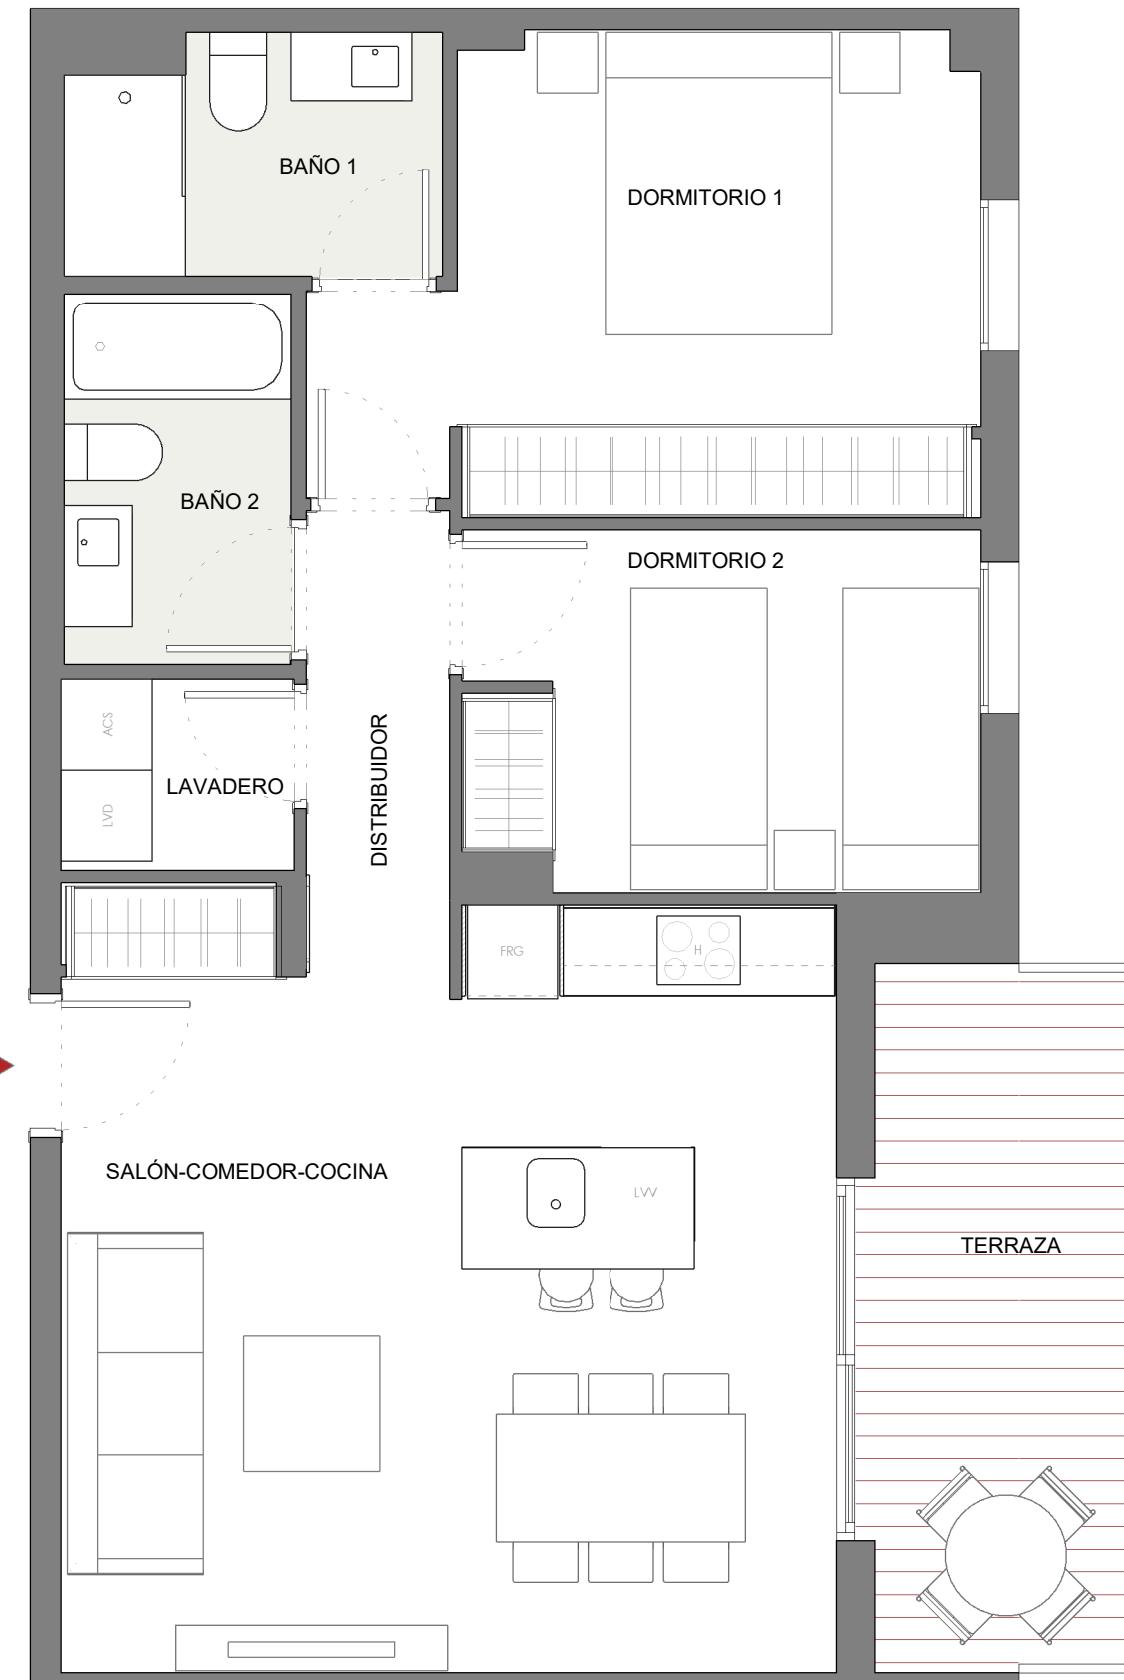

BAÑO 1	3,80 m ²
BAÑO 2	3,68 m ²
DISTRIBUIDOR	2,91 m ²
DORMITORIO 1	12,41 m ²
DORMITORIO 2	8,06 m ²
LAVADERO	1,96 m ²
SALÓN-COMEDOR-COCINA	25,66 m ²
TOTAL ÚTIL INTERIOR	58,47 m²

TERRAZA	7,66 m ²
TOTAL ÚTIL EXTERIOR	7,66 m²

TOTAL CONSTRUIDA INTERIOR	67,45 m²
TOTAL CONSTRUIDA EXT. CUBIERTA	8,21 m²
TOTAL CONSTRUIDA EXT. DESCUBIERTA	0,00 m²
TOTAL CONSTRUIDA C.E.C. (incl. ext. cub.)	85,31 m²

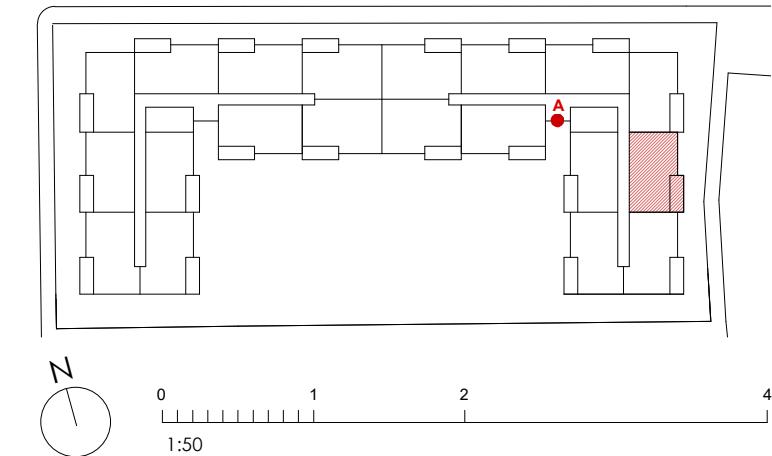

LAS TERRAZAS DE PUZOL PLAYA
C/ Estornells, 46530. Puzol

Las superficies son estimadas, la promoción será en régimen de cooperativa. Las infografías y planos tienen carácter informativo, los planos de la vivienda y la memoria de calidades pueden sufrir modificaciones debidas a exigencias técnicas, jurídicas o administrativas. Amueblamiento no incluido. Toda la información relativa al RD 515/69 se encuentra en las oficinas sitas en la Calle Colón. N°60, 8^aG. 46004 Valencia.

Tlf: 677 964 818

GESTIONA

prygesa
EL OLIVAR
S. COOP

