



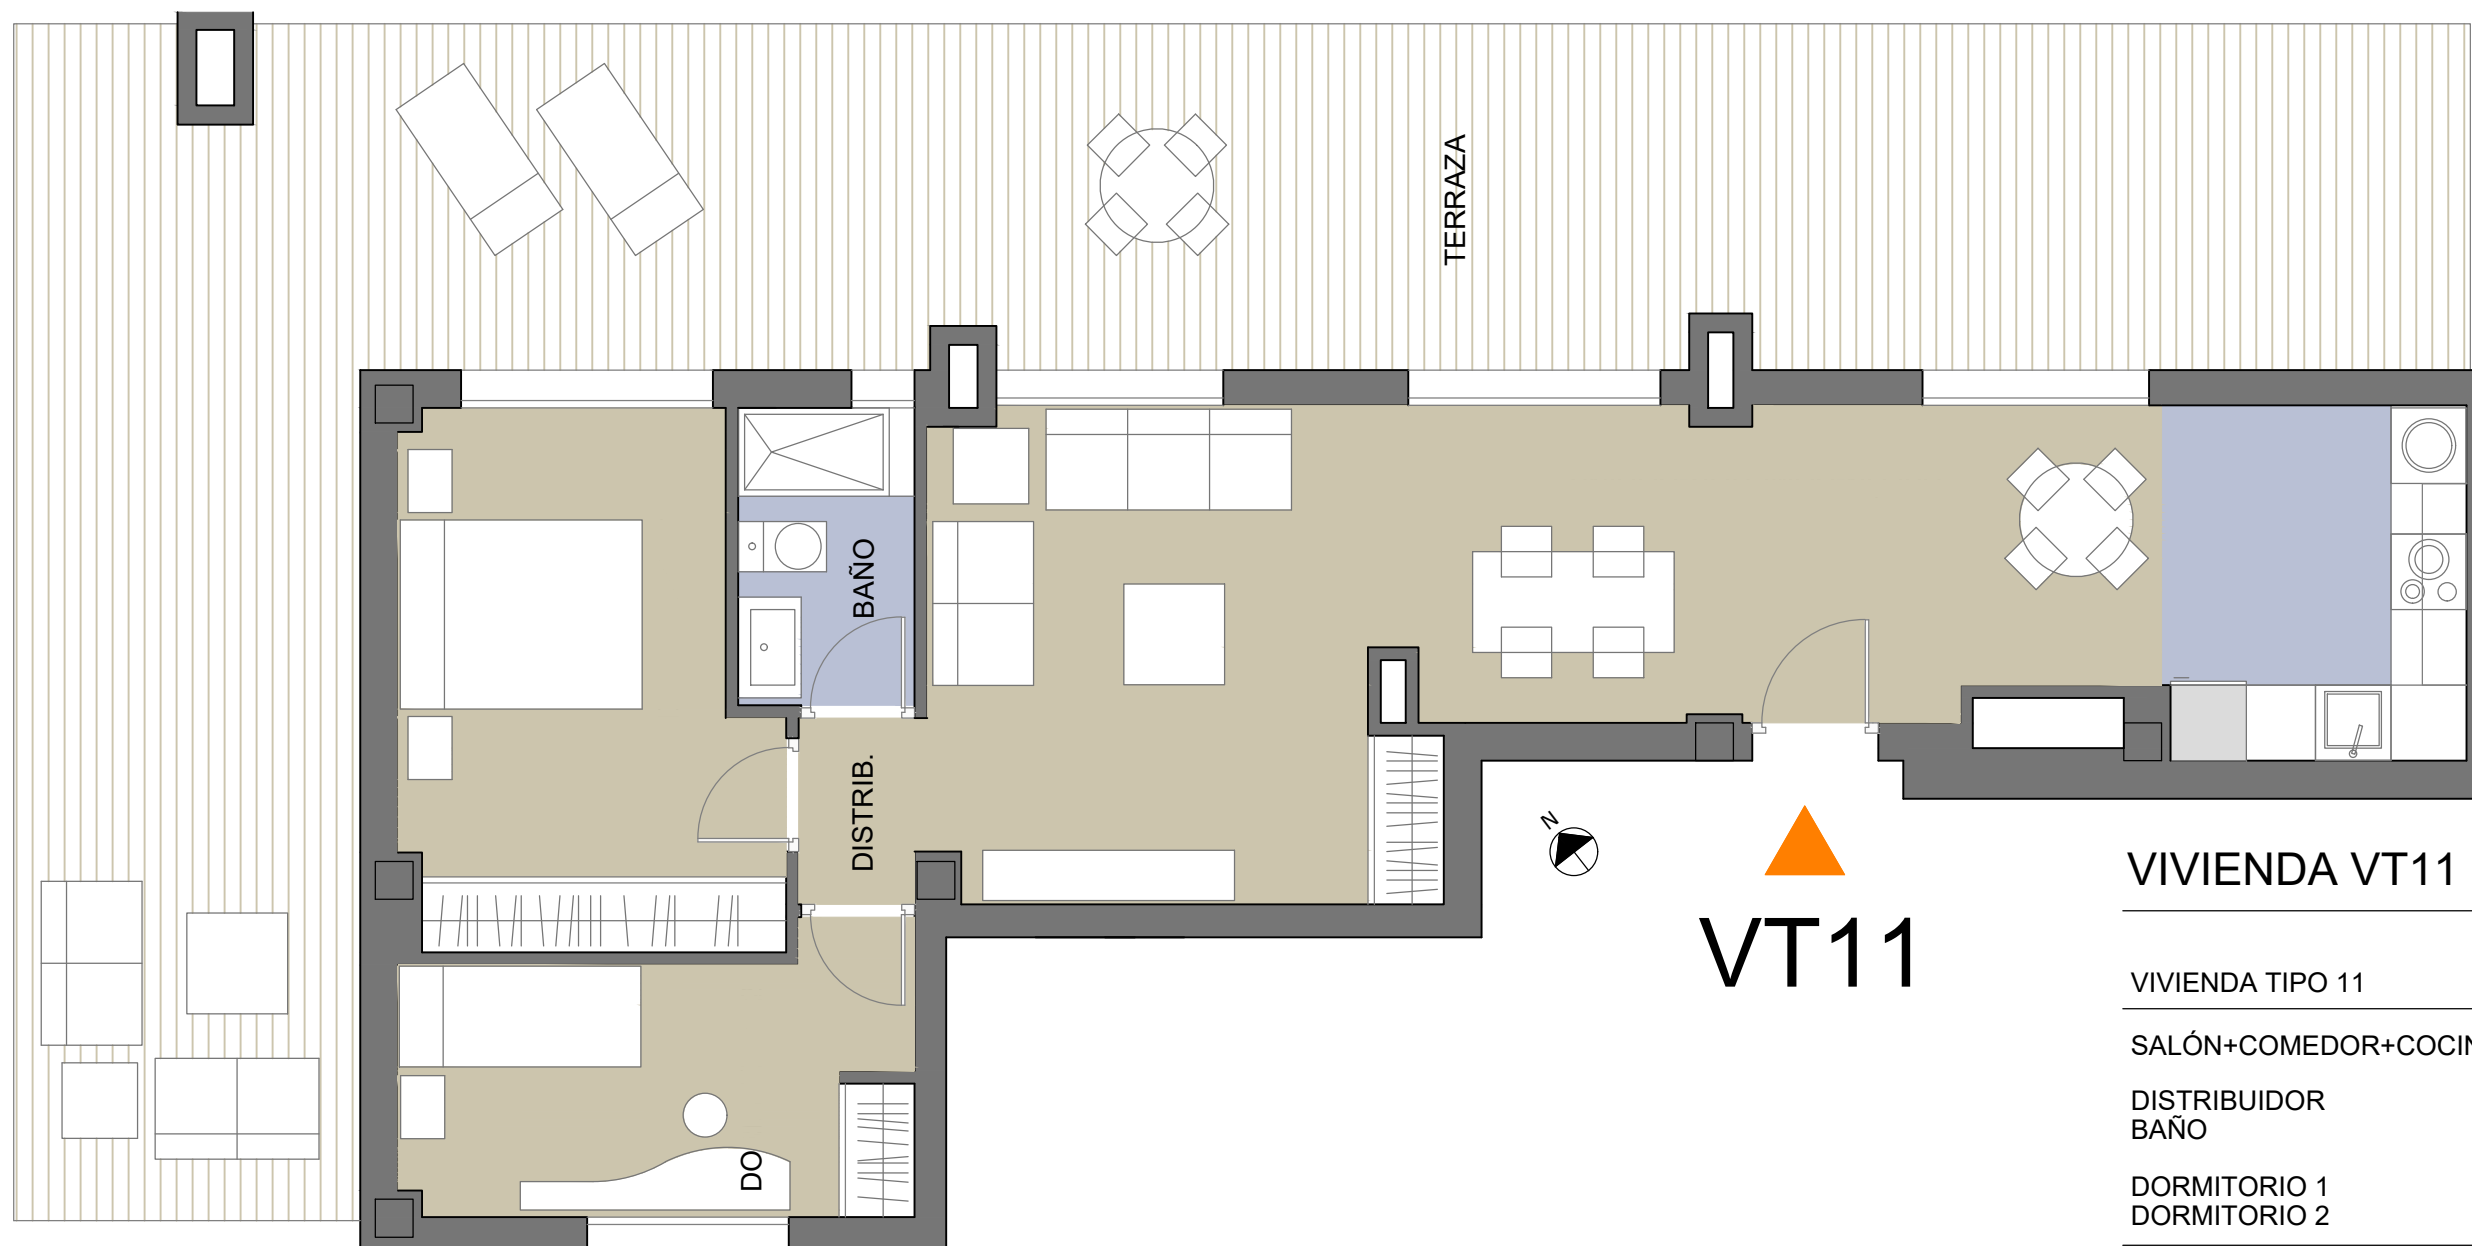


VIVIENDA VT11 (2 dormitorios)

VIVIENDA TIPO 11	1 Uds.
SALÓN+COMEDOR+COCINA	36.46 M2.
DISTRIBUIDOR	1.36 M2.
BAÑO	3.30 M2.
DORMITORIO 1	12.00 M2.
DORMITORIO 2	8.47 M2.
TOTAL ÚTIL INTERIOR	61.59 M2.
TERRAZA	71.30 M2.
TOTAL ÚTIL EXTERIOR	71.30 M2.
TOTAL ÚTIL	132.89 M2.

CONSTRUIDA CERRADA	75.92 M2.
CONSTRUIDA EXTERIOR	80.59 M2.
CONSTRUIDA TOTAL(i/zzcc)	176.12 M2.

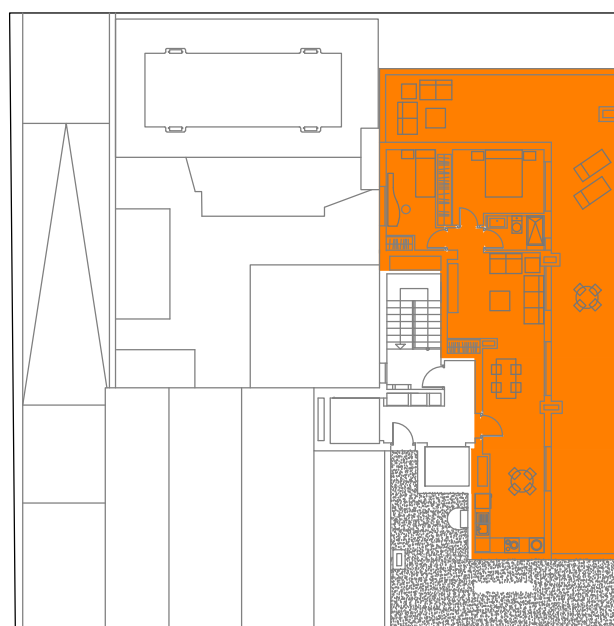

Planta Ático

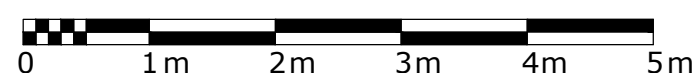

T+R_arquitectos

05/nov/2023

24 Viviendas de 1 y 2 Dormitorios - C/ Villaescusa, 62 - MADRID

Promueve



Los Planos, Superficies, Infografías y Memoria de Calidades tienen carácter informativo, no contractual, y podrán sufrir modificaciones debidas a exigencias técnicas, jurídicas, administrativas o por decisión de la Cooperativa. Amueblamiento no incluido. Toda la información relativa al RD 515/89 se encuentra en las oficinas de Prygesa sitas en la Glorieta de Cuatro Caminos 6 y 7, 2ª planta, 28020 Madrid

Nota: El amueblamiento en cocina no incluye el mobiliario marcado en línea gris sobre pavimento, que muestra una composición orientativa, no vinculante.

Gestiona

