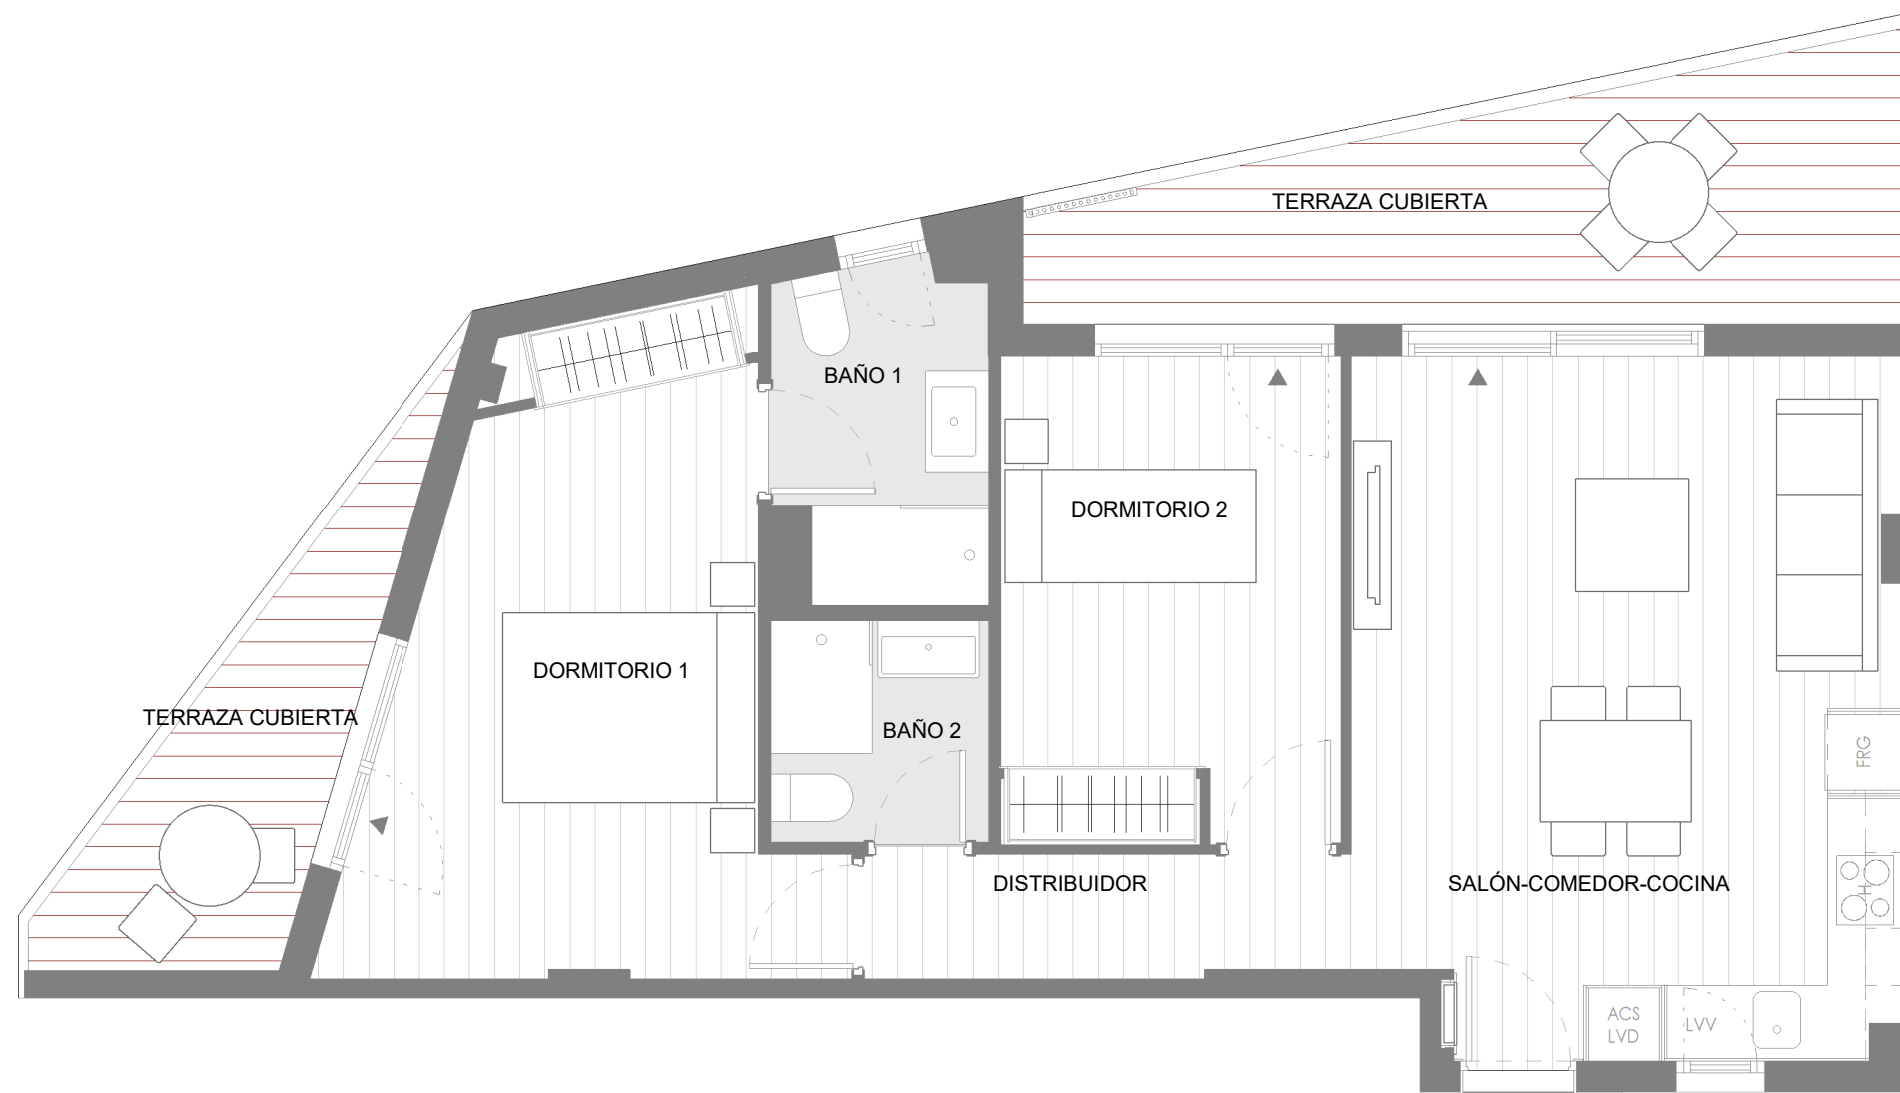


VT21-2D

PORTAL 01, PLANTA 00, PUERTA 09

**SUPERFICIE ÚTIL****INTERIOR**

BAÑO 1	4,32 m ²
BAÑO 2	3,02 m ²
DISTRIBUIDOR	3,46 m ²
DORMITORIO 1	15,36 m ²
DORMITORIO 2	10,41 m ²
SALÓN-COMEDOR-COCINA	24,05 m ²
TOTAL INTERIOR	60,62 m²

EXTERIOR

TERRAZA CUBIERTA	16,87 m ²
TOTAL EXTERIOR	16,87 m²

TOTAL CONSTRUIDA INTERIOR	71,42 m²
----------------------------------	----------------------------

TOTAL CONSTRUIDA EXT. CUBIERTA	19,33 m²
---------------------------------------	----------------------------

TOTAL CONSTRUIDA EXT. DESCUBIERTA	0 m²
--	------------------------

TOTAL CONSTRUIDA C.E.C. (incl. ext. cub.)	109,03 m²
--	-----------------------------

**JÁVEA - HISTORIADOR PALAU**

C/ Historiador Palau, 23
03730 Jávea

Las infografías y planos tienen carácter informativo, los planos de la vivienda y la memoria de calidades pueden sufrir modificaciones debidas a exigencias técnicas, jurídicas o administrativas. Amueblamiento no incluido. Toda la información relativa al RD 515/69 se encuentra en las oficinas sitas en la Calle Colón. Nº60, 8ºG. 46004 Valencia.

Tlf: 677 964 818

PROMUEVE

GESTIONA



Tenemos tu casa