

VT07-2D

PORTAL 01, PLANTA 01, PUERTA 21

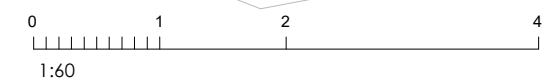
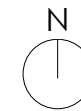
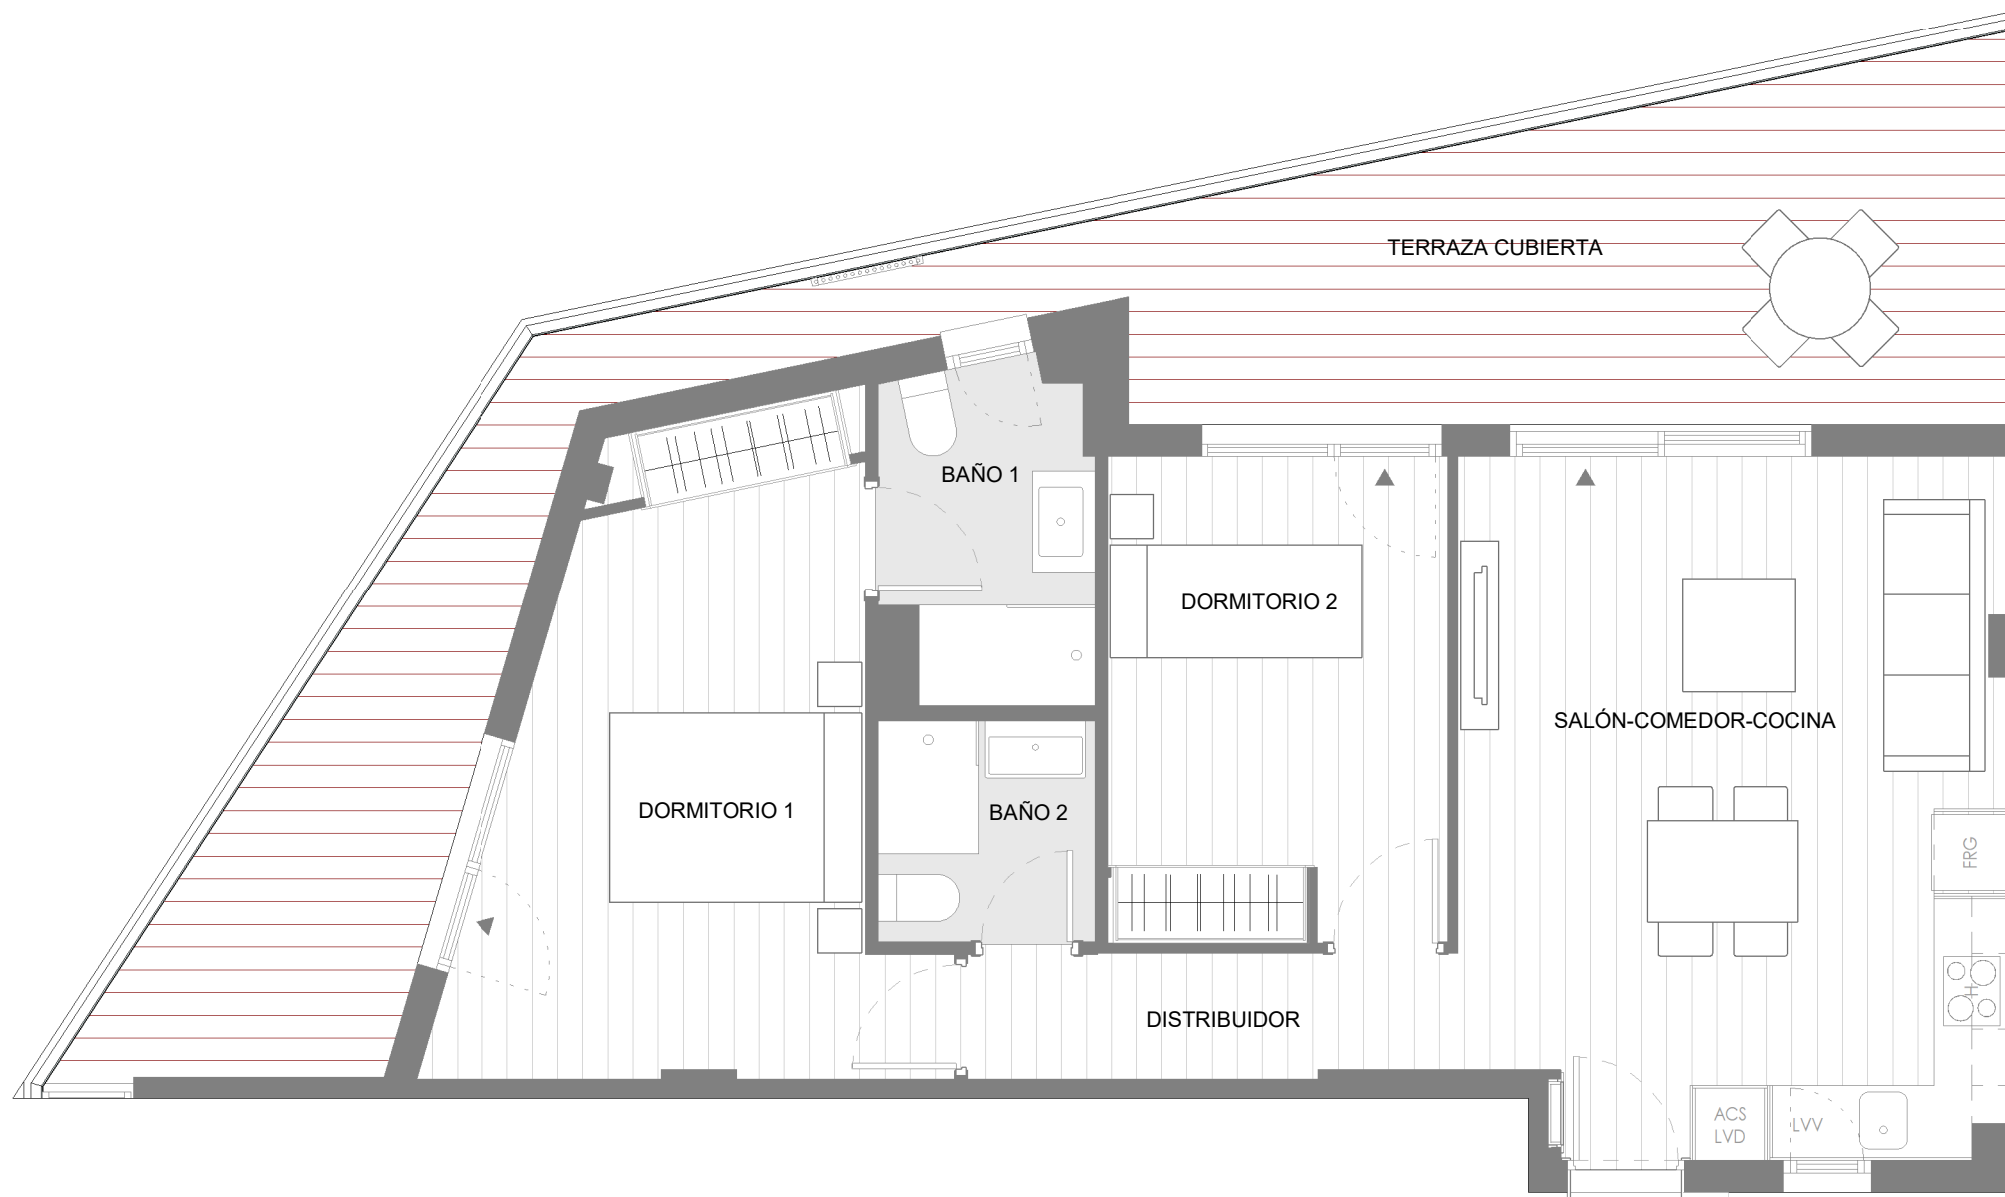
SUPERFICIE ÚTIL

INTERIOR

BAÑO 1	4,32 m ²
BAÑO 2	3,02 m ²
DISTRIBUIDOR	3,52 m ²
DORMITORIO 1	15,34 m ²
DORMITORIO 2	10,37 m ²
SALÓN-COMEDOR-COCINA	24,01 m ²
	60,58 m²

EXTERIOR

TERRAZA CUBIERTA	28,88 m ²
	28,88 m²

TOTAL CONSTRUIDA INTERIOR 71,12 m²TOTAL CONSTRUIDA EXT. CUBIERTA 33,12 m²TOTAL CONSTRUIDA EXT. DESCUBIERTA 0 m²TOTAL CONSTRUIDA C.E.C. (incl. ext. cub.) 124 m²

JÁVEA - HISTORIADOR PALAU

C/ Historiador Palau, 23
03730 Jávea

Las infografías y planos tienen carácter informativo, los planos de la vivienda y la memoria de calidades pueden sufrir modificaciones debidas a exigencias técnicas, jurídicas o administrativas. Amueblamiento no incluido. Toda la información relativa al RD 515/69 se encuentra en las oficinas sitas en la Calle Colón. Nº60, 8ºG. 46004 Valencia.

Tlf: 677 964 818

PROMUEVE

GESTIONA



Tenemos tu casa