

VT04-2D

PORTAL 01, PLANTA 02, PUERTA 27

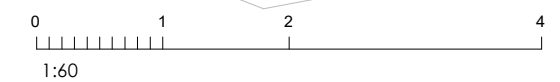
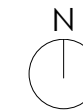
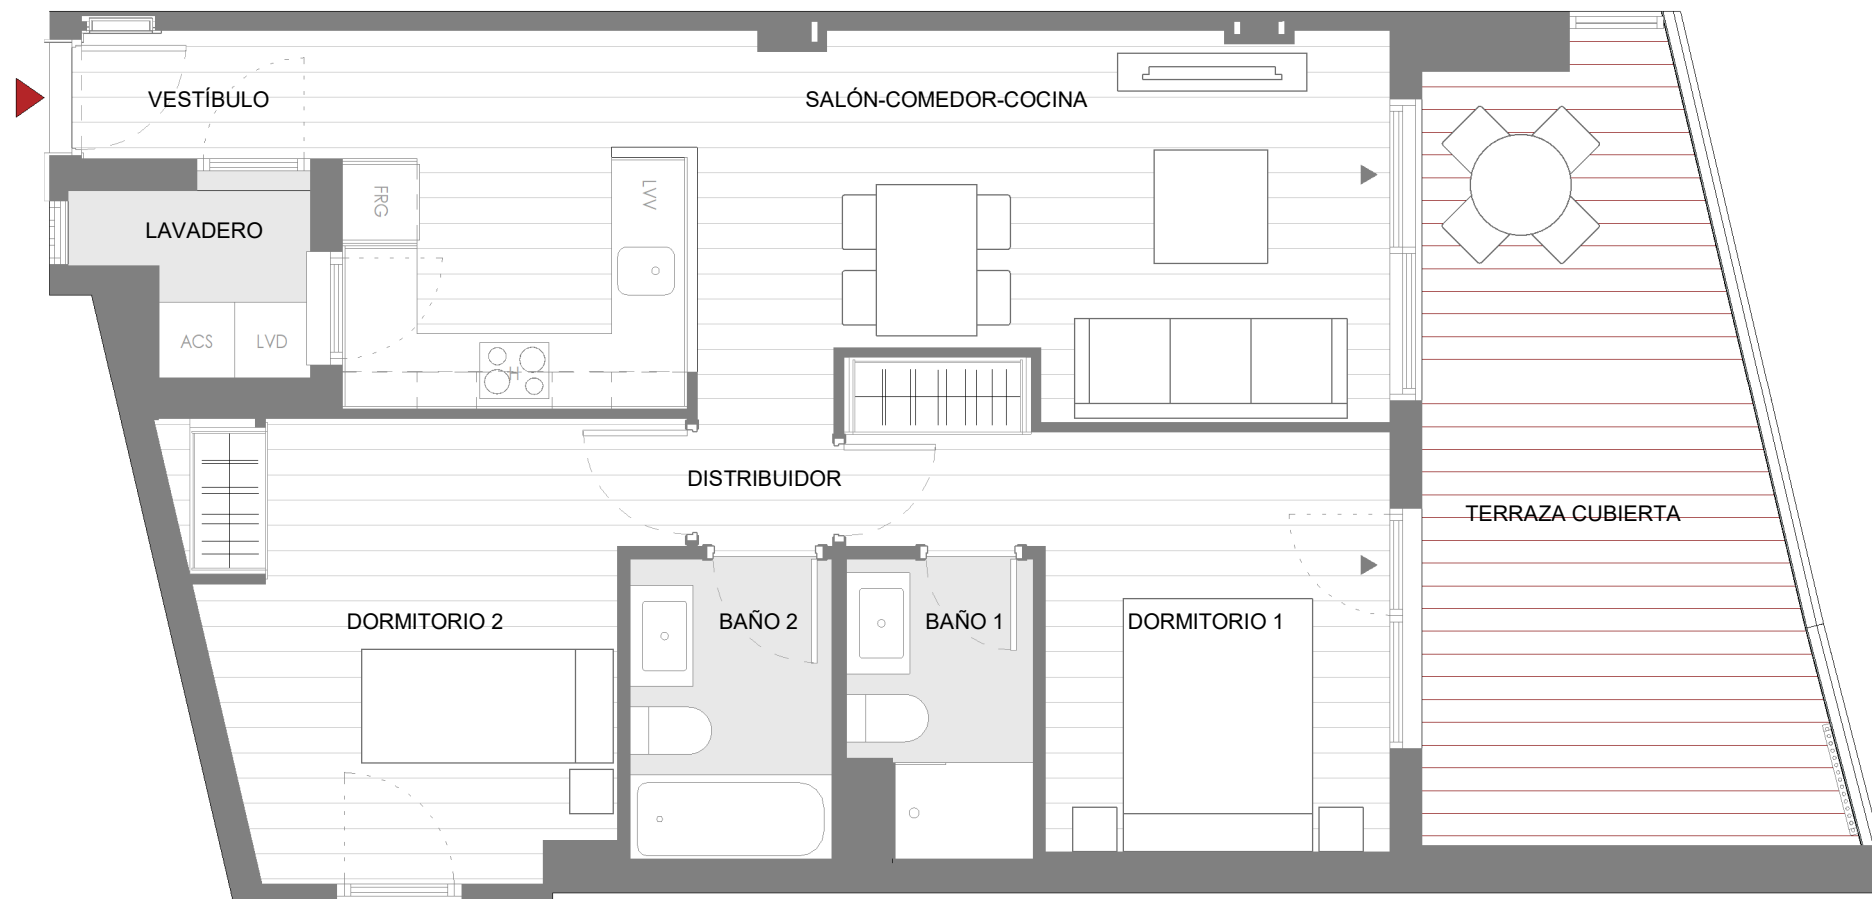
SUPERFICIE ÚTIL

INTERIOR

BAÑO 1	3,23 m ²
BAÑO 2	3,80 m ²
DISTRIBUIDOR	1,72 m ²
DORMITORIO 1	11,40 m ²
DORMITORIO 2	12,33 m ²
LAVADERO	2,21 m ²
SALÓN-COMEDOR-COCINA	23,52 m ²
VESTÍBULO	2,18 m ²
TOTAL INTERIOR	60,39 m²

EXTERIOR

TERRAZA CUBIERTA	17,07 m ²
TOTAL EXTERIOR	17,07 m²

TOTAL CONSTRUIDA INTERIOR 71,65 m²TOTAL CONSTRUIDA EXT. CUBIERTA 19,74 m²TOTAL CONSTRUIDA EXT. DESCUBIERTA 0 m²TOTAL CONSTRUIDA C.E.C. (incl. ext. cub.) 109,76 m²

JÁVEA - HISTORIADOR PALAU

C/ Historiador Palau, 23
03730 Jávea

Las infografías y planos tienen carácter informativo, los planos de la vivienda y la memoria de calidades pueden sufrir modificaciones debidas a exigencias técnicas, jurídicas o administrativas. Amueblamiento no incluido. Toda la información relativa al RD 515/69 se encuentra en las oficinas sitas en la Calle Colón. Nº60, 8ºG. 46004 Valencia.

Tlf: 677 964 818

PROMUEVE

GESTIONA



Tenemos tu casa