


VT-01_2D

BLOQUE B, PLANTA 02, PUERTA 16

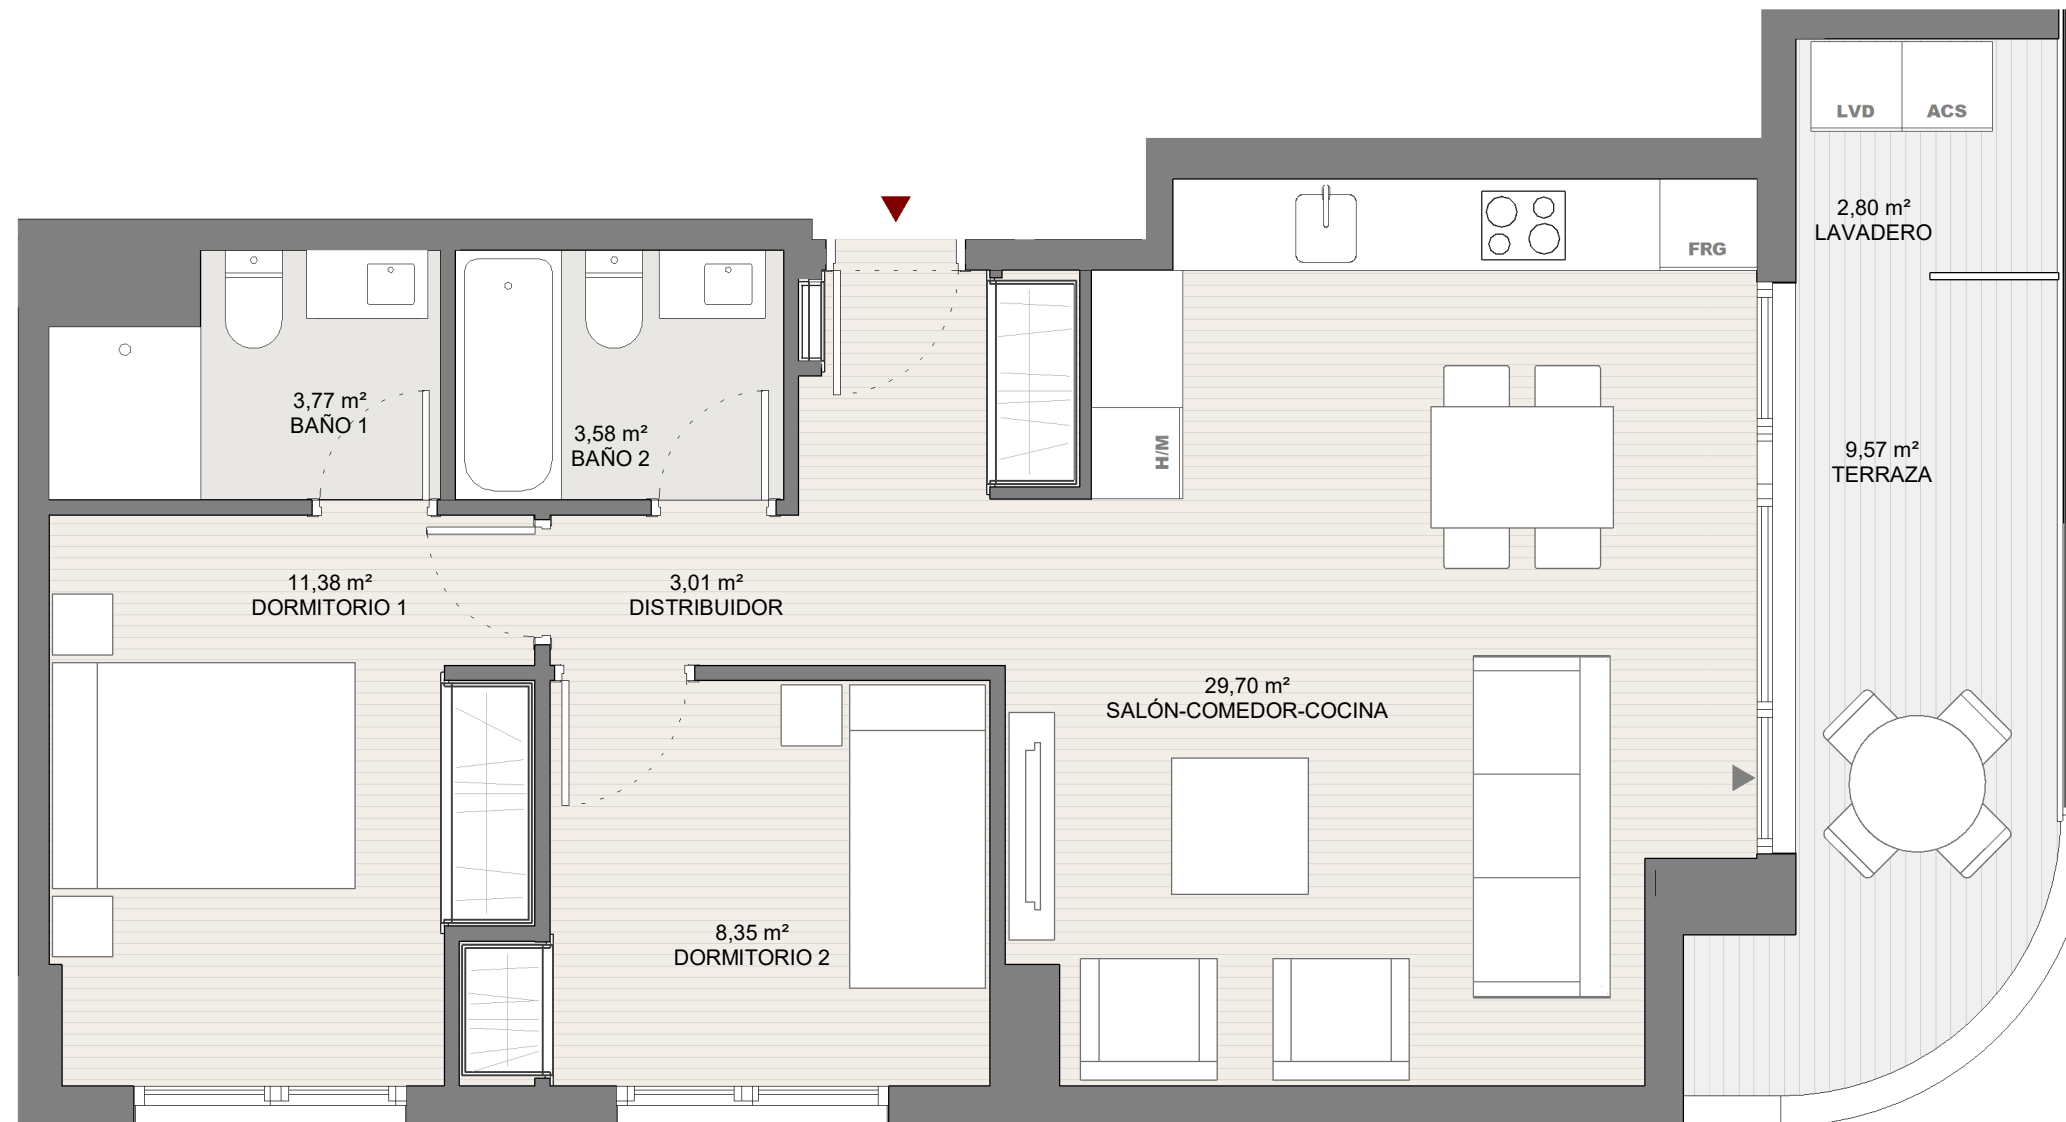


SALÓN-COMEDOR-COCINA	29,70 m ²
DORMITORIO 2	8,35 m ²
DORMITORIO 1	11,38 m ²
DISTRIBUIDOR	3,01 m ²
BAÑO 2	3,58 m ²
BAÑO 1	3,77 m ²
TOTAL ÚTIL INTERIOR	59,79 m²

TERRAZA	9,56 m ²
LAVADERO	2,80 m ²
TOTAL ÚTIL EXTERIOR	12,36 m²

TOTAL CONSTRUIDA INTERIOR 69,12 m²

TOTAL CONSTRUIDA EXT. CUBIERTA 13,91 m²

TOTAL CONSTRUIDA EXT. DESCUBIERTA 0 m²

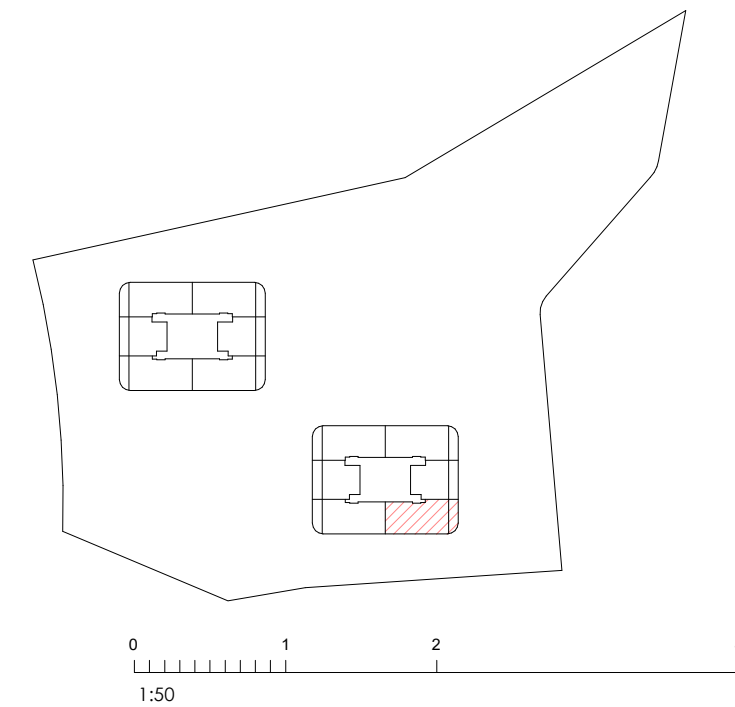

GANDÍA MARINA BEACH & GARDEN

Av. de les Marines. 46730. Gandía

Las superficies son estimadas, la promoción será en régimen de cooperativa. Las infografías y planos tienen carácter informativo, los planos de la vivienda y la memoria de calidades pueden sufrir modificaciones debidas a exigencias técnicas, jurídicas o administrativas. Amueblamiento no incluido. Toda la información relativa al RD 515/69 se encuentra en las oficinas sitas en la Calle Colón. N°60, 8ºG. 46004 Valencia.