
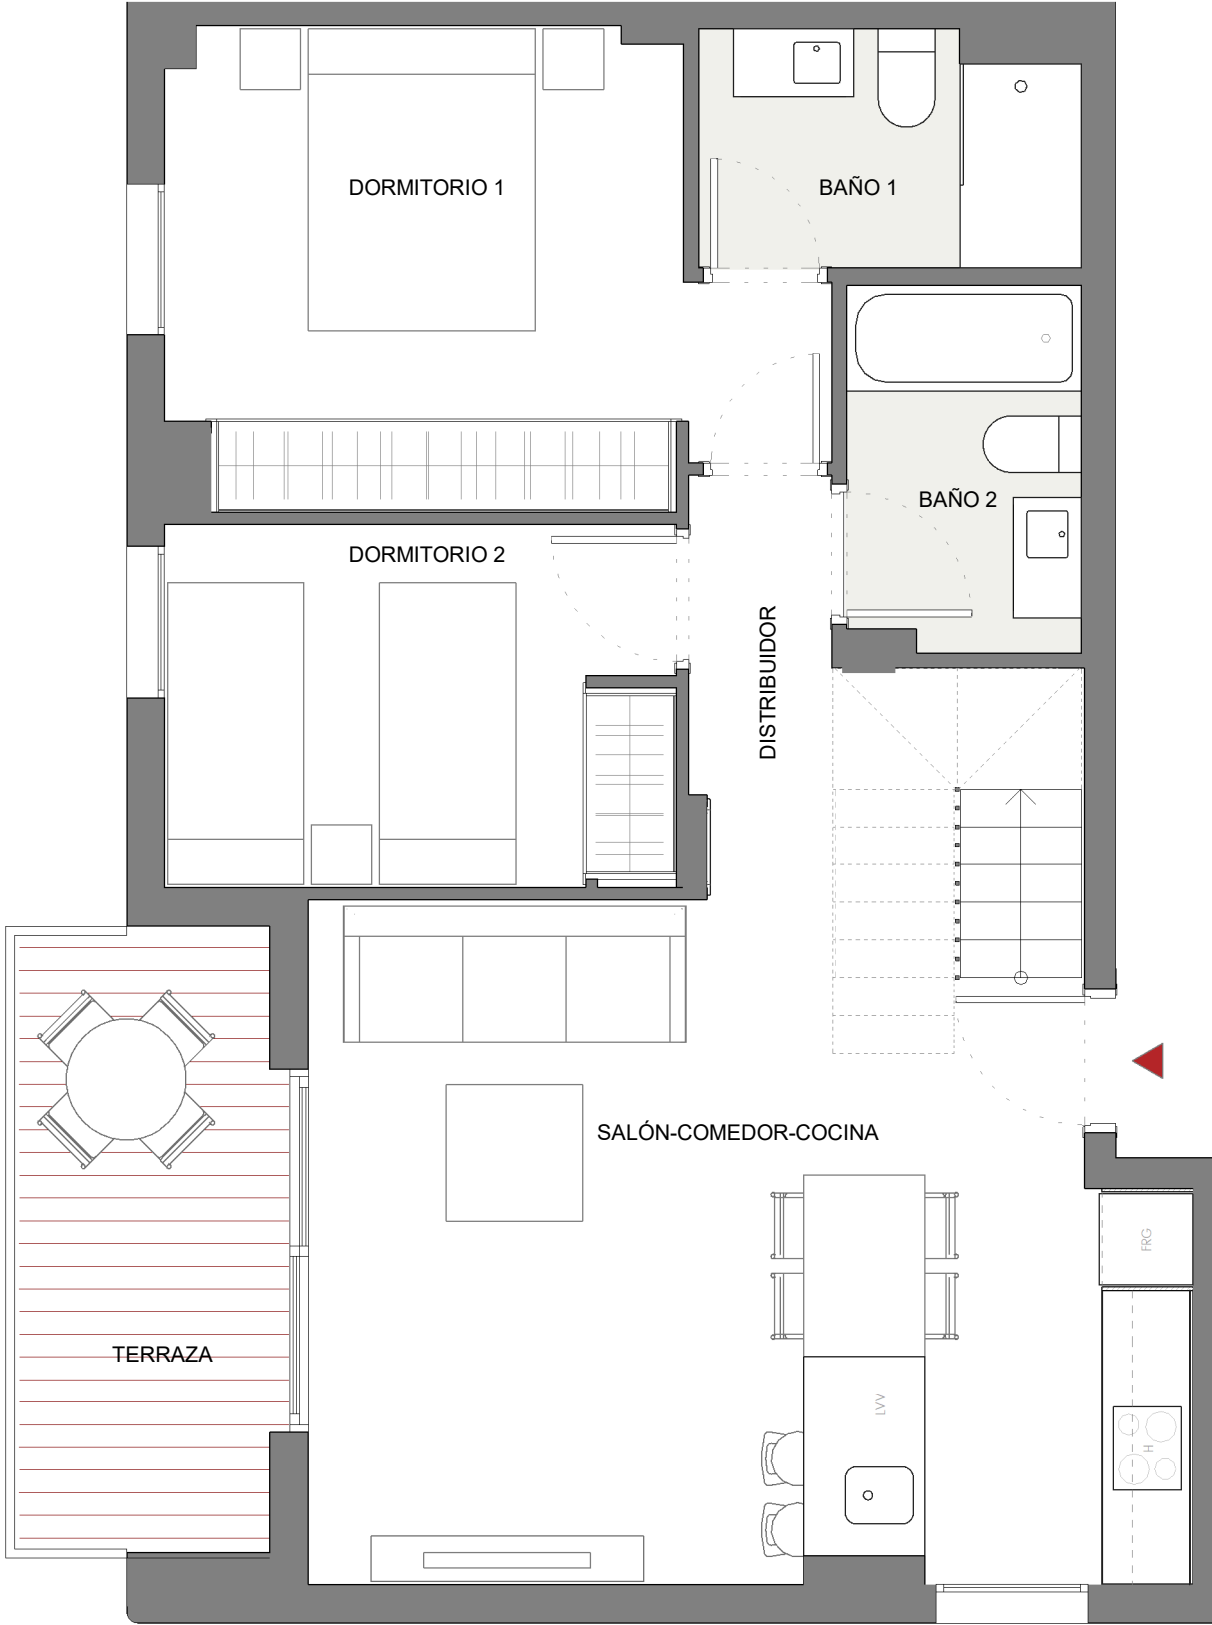


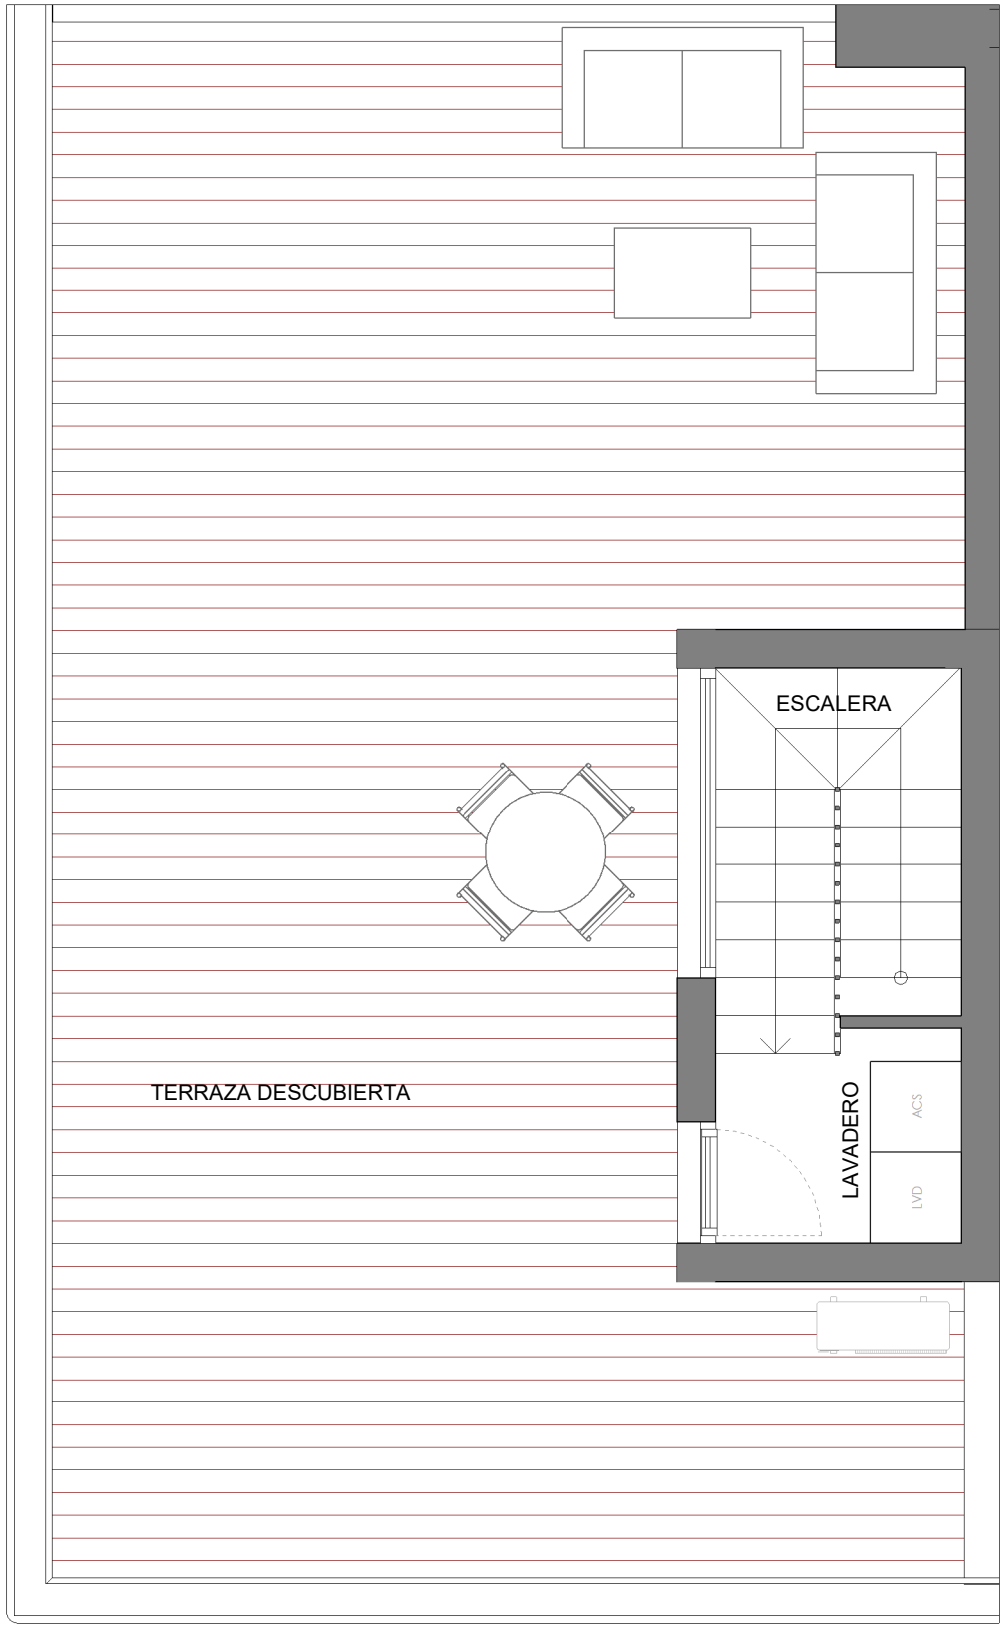


VT-04.2D-A†

Portal A - Planta 02 - Puerta 22

BAÑO 1	3,82 m²
BAÑO 2	3,69 m²
DISTRIBUIDOR	2,58 m²
DORMITORIO 1	12,04 m²
DORMITORIO 2	8,04 m²
ESCALERA	6,18 m²
LAVADERO	0,99 m²
SALÓN-COMEDOR-COCINA	24,10 m²
TOTAL ÚTIL INTERIOR	61,45 m²
TERRAZA	3,93 m²
TERRAZA DESCUBIERTA P02	2,84 m²
TERRAZA DESCUBIERTA	53,79 m²
TOTAL ÚTIL EXTERIOR	60,56 m²

TOTAL CONSTRUIDA INTERIOR	76,35 m²
TOTAL CONSTRUIDA EXT. CUBIERTA	3,97 m²
TOTAL CONSTRUIDA EXT. DESCUBIERTA P02	3,34 m²
TOTAL CONSTRUIDA EXT. DESCUBIERTA	60,62 m²
TOTAL CONSTRUIDA C.E.C. (incl. ext. cub.)	157,01 m²

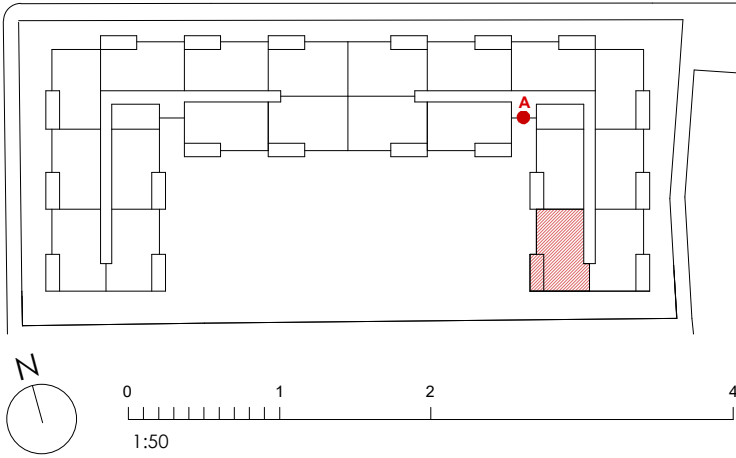

LAS TERRAZAS DE PUZOL PLAYA

C/ Estornells, 46530. Puzol

Las superficies son estimadas, la promoción será en régimen de cooperativa. Las infografías y planos tienen carácter informativo, los planos de la vivienda y la memoria de calidades pueden sufrir modificaciones debidas a exigencias técnicas, jurídicas o administrativas. Amueblamiento no incluido. Toda la información relativa al RD 515/69 se encuentra en las oficinas sitas en la Calle Colón. Nº60, 8ºG. 46004 Valencia.

Tlf: 677 964 818